

Håkonsen Bygg as
Austre Karmøyveg 74
4250 Kopervik

Kopervik,12.12.22.

Karmøy Kommune
Sektor Areal og Byggesak
Statsråds Vinjes gate 25/Rådhuset
4250 Kopervik

**VEDR.SØKNAD OM TILLATELSE TIL TILTAK ETT-TRINNS SØKNADSBEHANDLING
ASALDALVEGEN 70, 4250 KOPERVIK
GNR: 67 BNR: 18 I KARMØY KOMMUNE.**

**TILTAKSHAVER: HÅKONSEN BYGG AS
AUSTRE KARMØYVEG 74
4250 KOPERVIK**

Viser til mottatte brev i saken datert 14.10.22. med dokumentnummer
22/7861-2. (Beklager at dette brevet har gått litt i glemmeboken).

Supplerende opplysninger:

Murer som skal rehabiliteres er vist originalt og markert med blå tusj av oss på
vedlagte situasjonskart.

Det vil ikke bli endrende høyder, avstander/lengder eller beliggenhet på disse
murene.

Håper søknaden om tillatelse til tiltak ett-trinns søknadsbehandling nå er i samsvar med gjeldende forskrifter og krav og håper på en snarlig behandling og et positivt svar.

(Evt. spørsmål: e-mail:post@hakonsenbygg.no el. tlf.95049212 Arne Håkonsen).

Med vennelig hilsen.
Håkonsen Bygg as.


Anders Håkonsen.

SITUASJONSKART



Gnr/Bnr : 67/18
Dato : 09.06.2020
Målestokk: 1:500
Datum: Euref 89/UTM 32

0 5 10 15 20 m



SEKTOR AREAL OG BYGGESAK

NB: Kartet kan inneholde feil,
noen grenser er usikre.

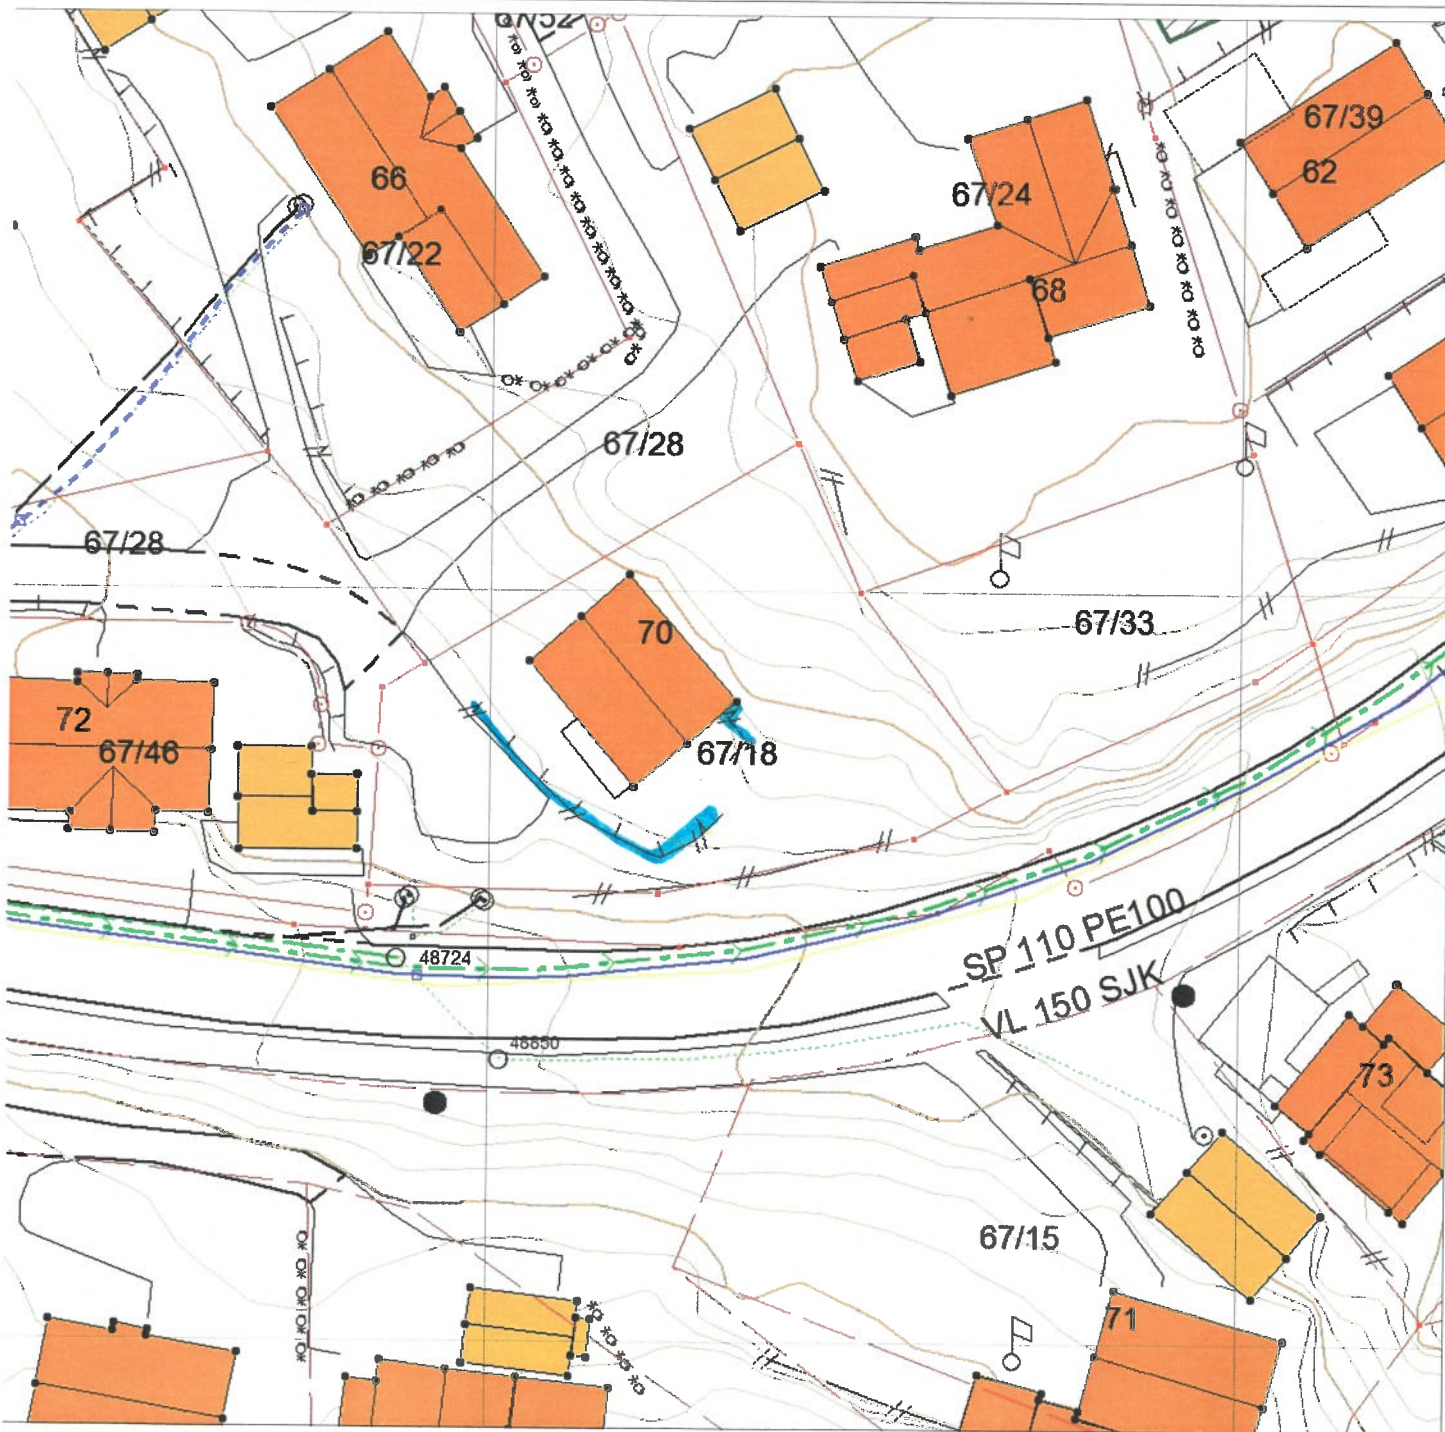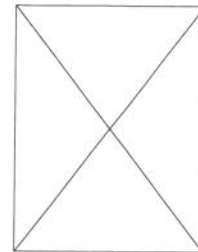

Tegnforklaring:

Eiendomsgrense målt

Eiendomsgrense usikker

Bygg -takflate

Bygg -planlagt

Bygg eldre enn 1900, sefrak bygg



Vegkant

Høydekurve

Høyspent, stolper

Kommunale VA-ledninger, kum



10.12.22. A.H.