


E-1

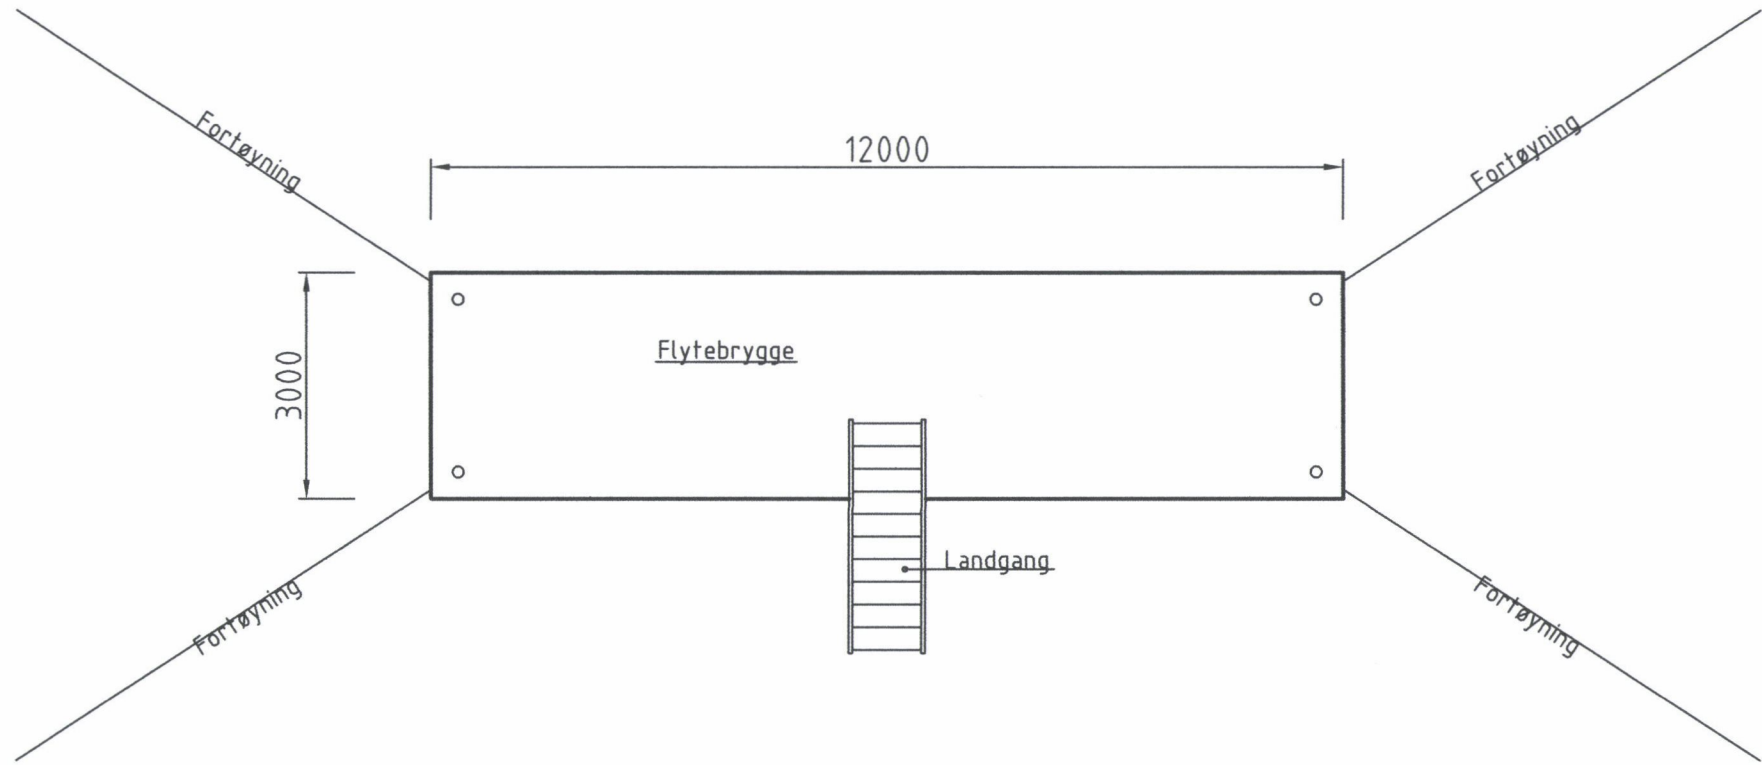

Dato 25.09.2022	Konstr./Tegnet Knut	Tracet	Målestokk 1:100		
Kontr.	Stand. kontr.	Godkjent Vidar		Erstatning for	Erstattet av
Flytebrygge Steiningsholmen Gnr. 57 Bnr. 216					
Henvising		Beregning	Filnavn		