


E-1

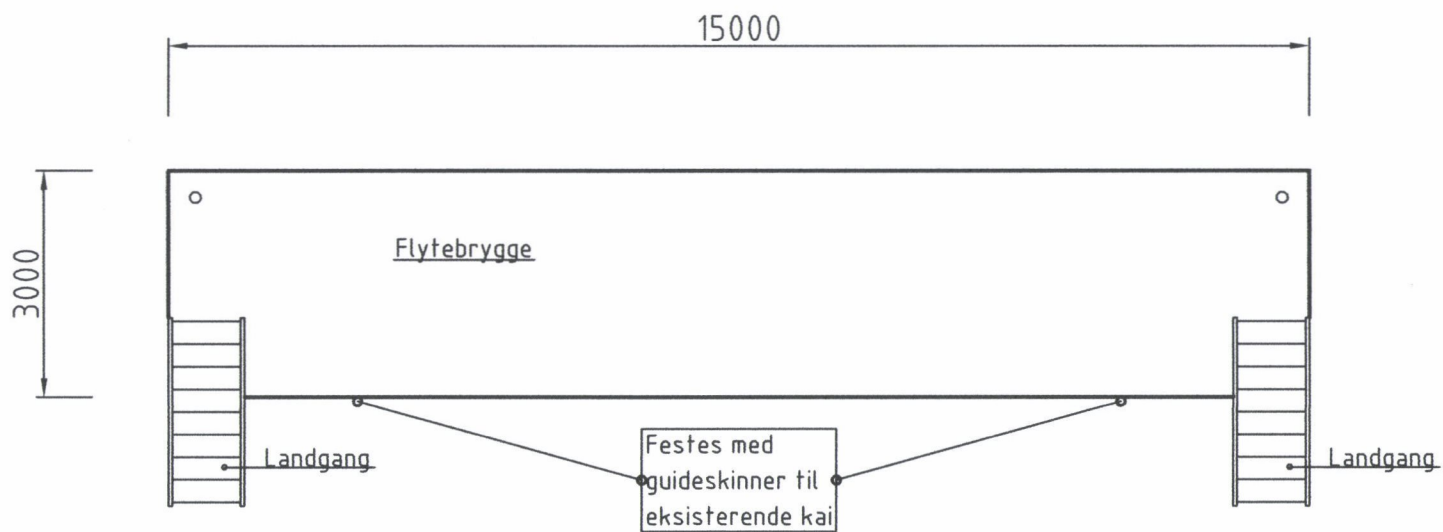

Dato 25.09.2022	Konstr./Tegnet Knut	Tracet	Målestokk 1:100		
Kontr.	Stand. kontr.	Godkjent Vidar		Erstatning for	Erstattet av
Flytebrygge Nesavegen 39 Gnr. 57 Bnr. 544					
Henvisning		Beregning		Filnavn	