


HOVED PLAN



LOFTS PLAN

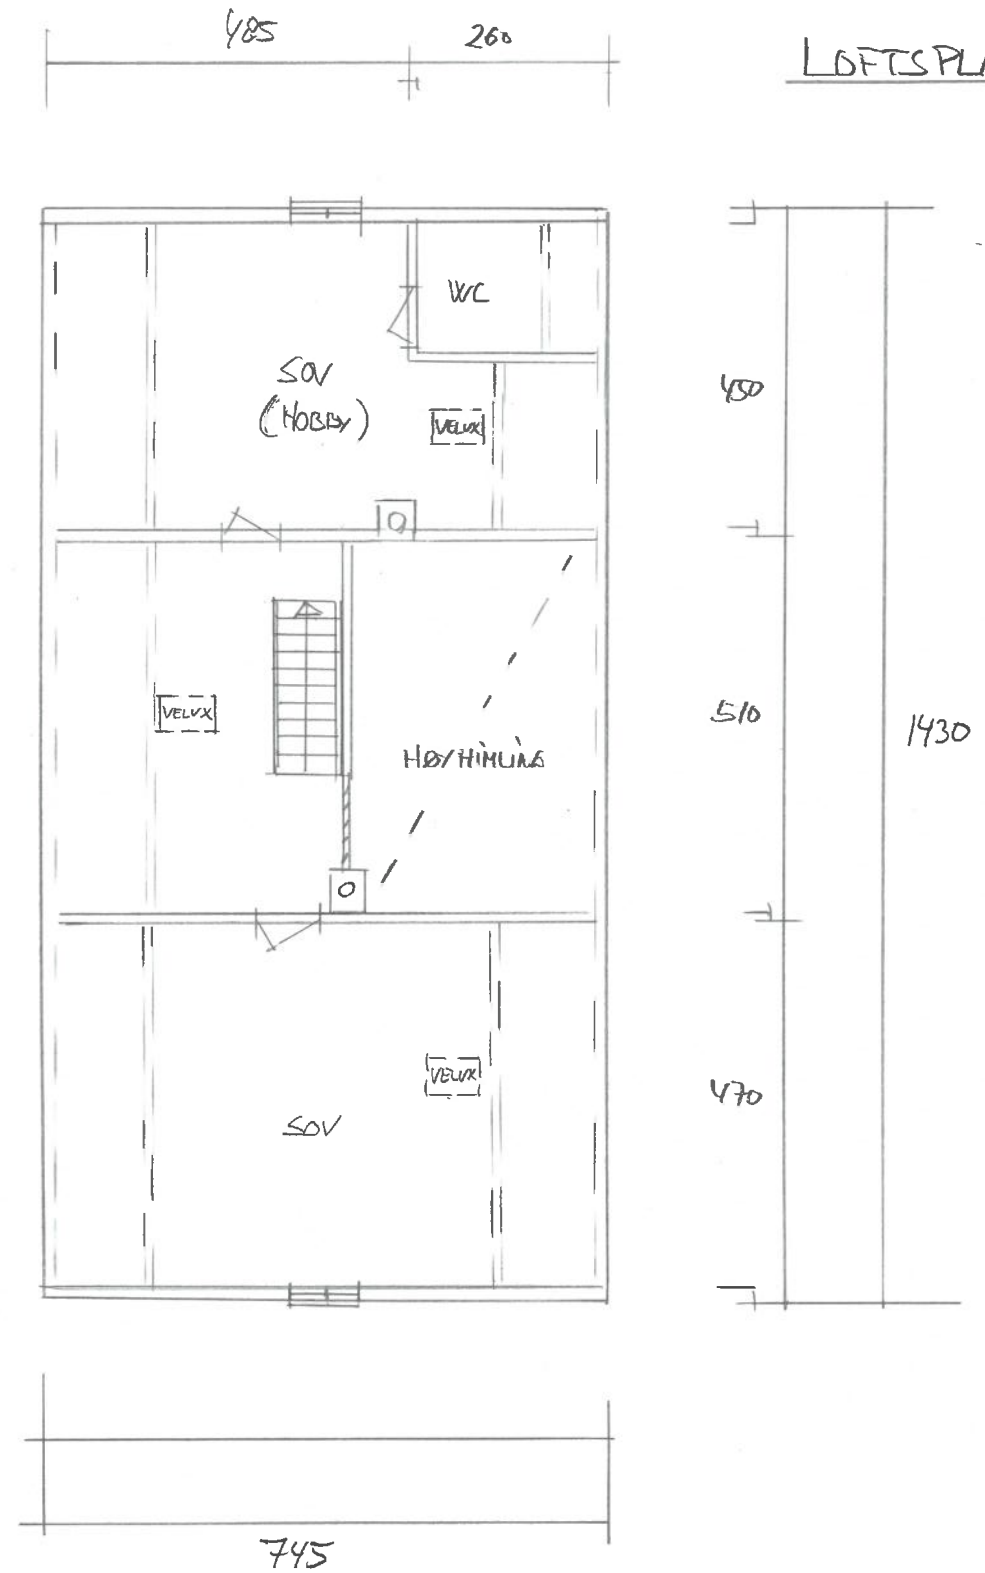

Dato	Konst/Tegnet	Godkjent	Målestokk	Gnr: 74
28.10.22			1:100	Bnr: 5
FAM. TVEIT				REHABILITERING LOFTING AV HØYDEK
YTRELANDV. 40		4250 KOPERVIM		
Tegn. nr. 2		PLAN		