
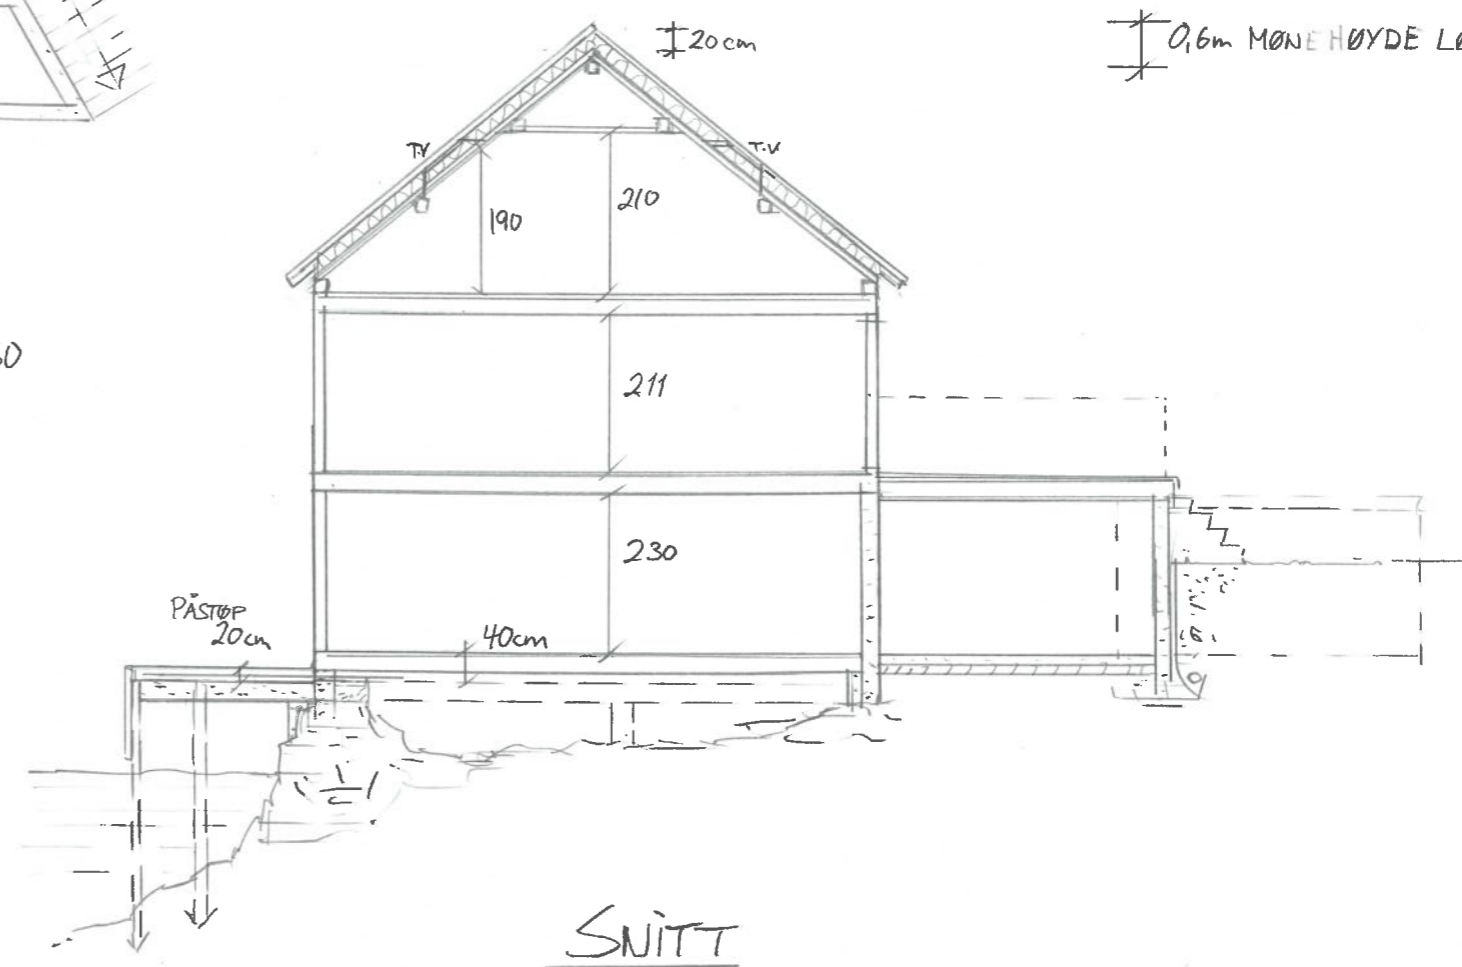


GRUNNPLAN

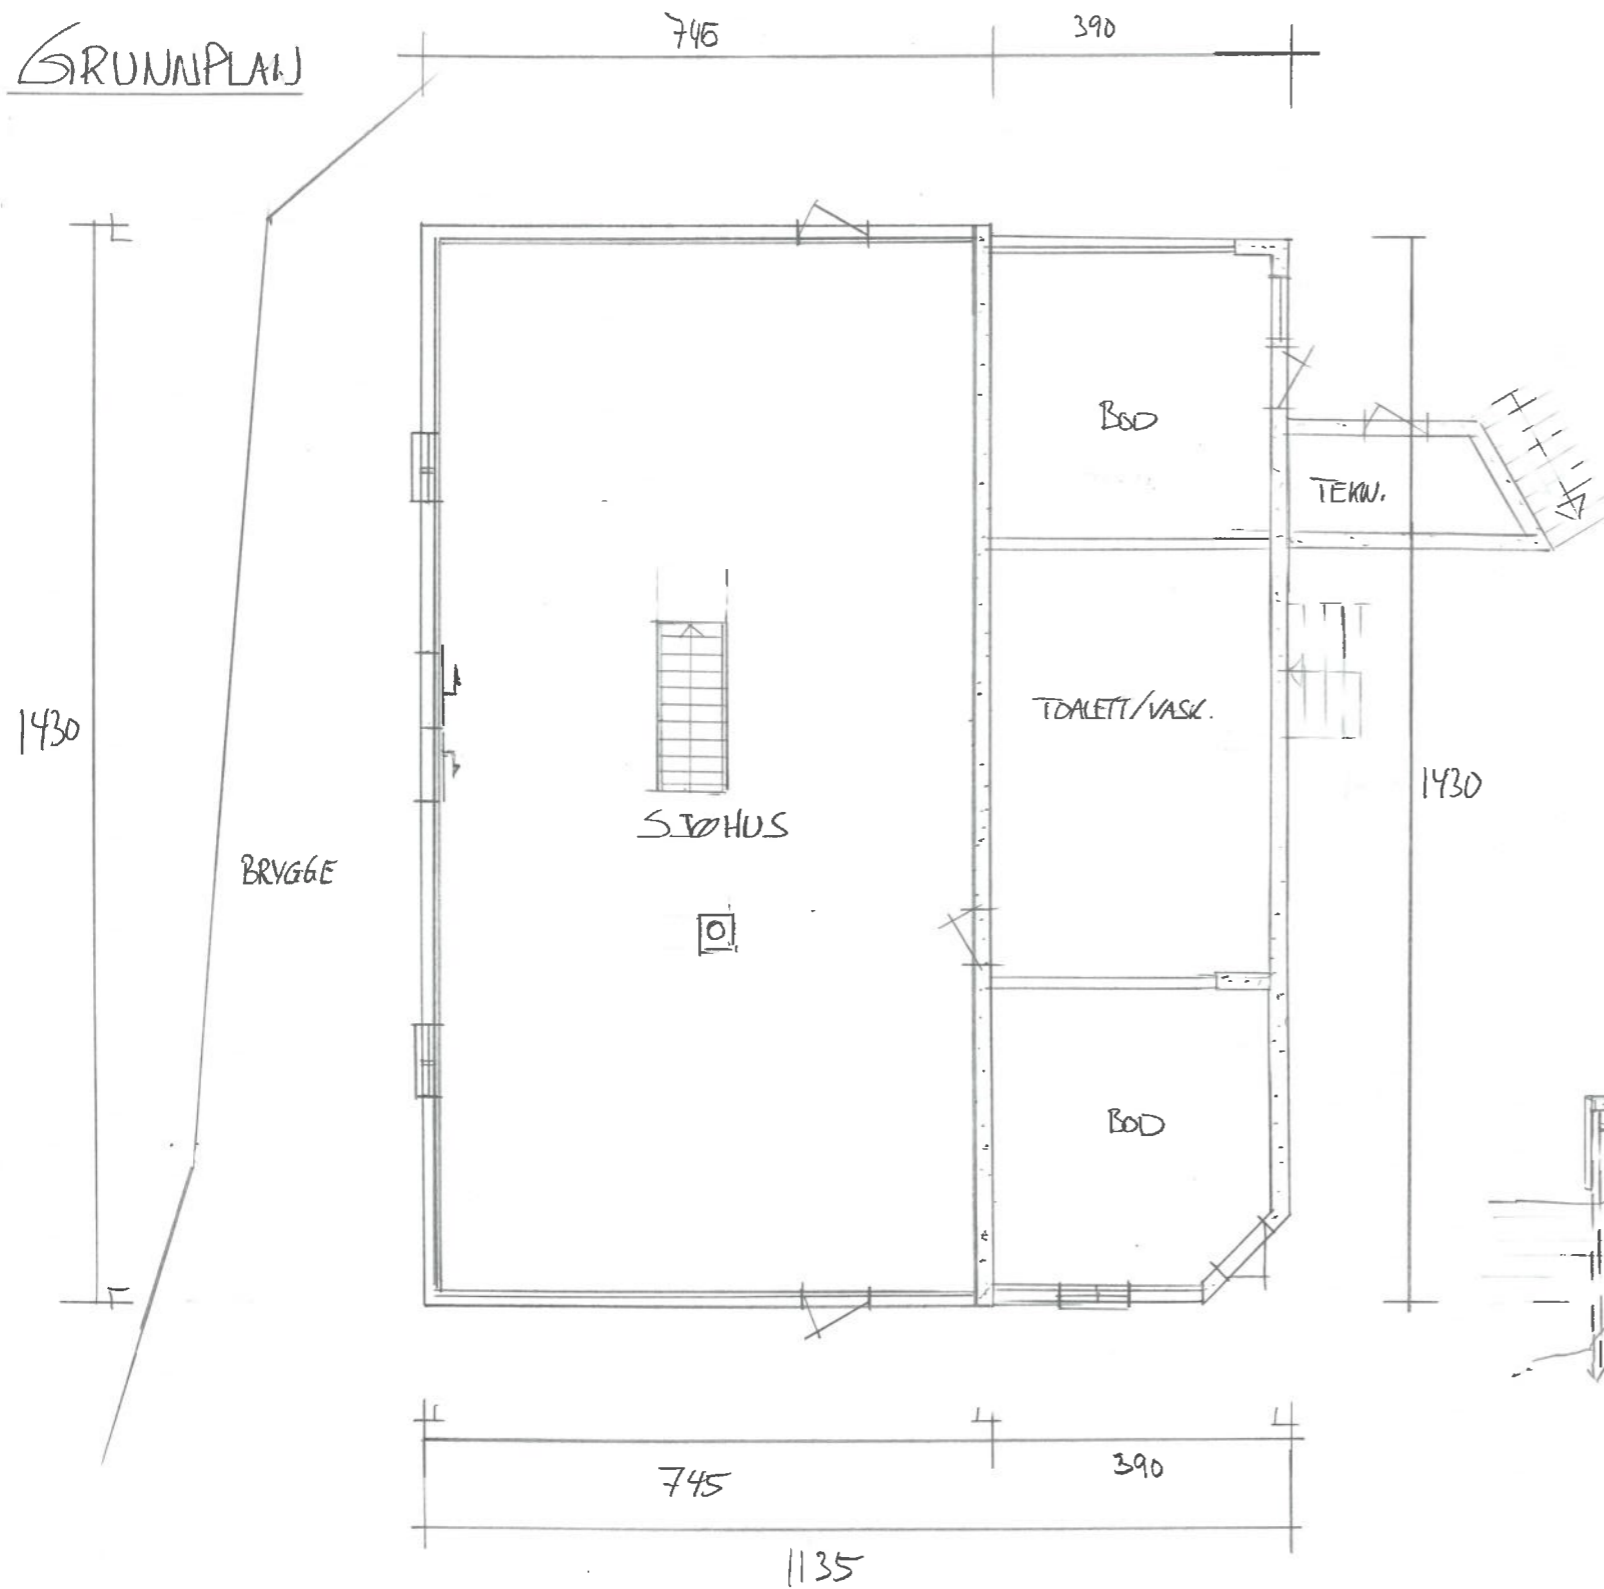

SNITT

BYA = 166m² SOM FØR

Bra - stuehus/Boder = 152m²
 - Hovedplan = 98m² = 308m² Bra
 - Loftplan = 58m² (som før)

Dato	Konst/Tegnet	Godkjent	Målestokk	Gnr: 74
28.10.22	th		1:100	Bnr: 5
FAM. TVEIT				REHABILITERING - LØFTING AV HØYDER.
YTRELANDV. 40, 4250 KOPPERVIK				
Tegn. nr. 1	PLAN / SNITT			

