




SØR
1 : 100

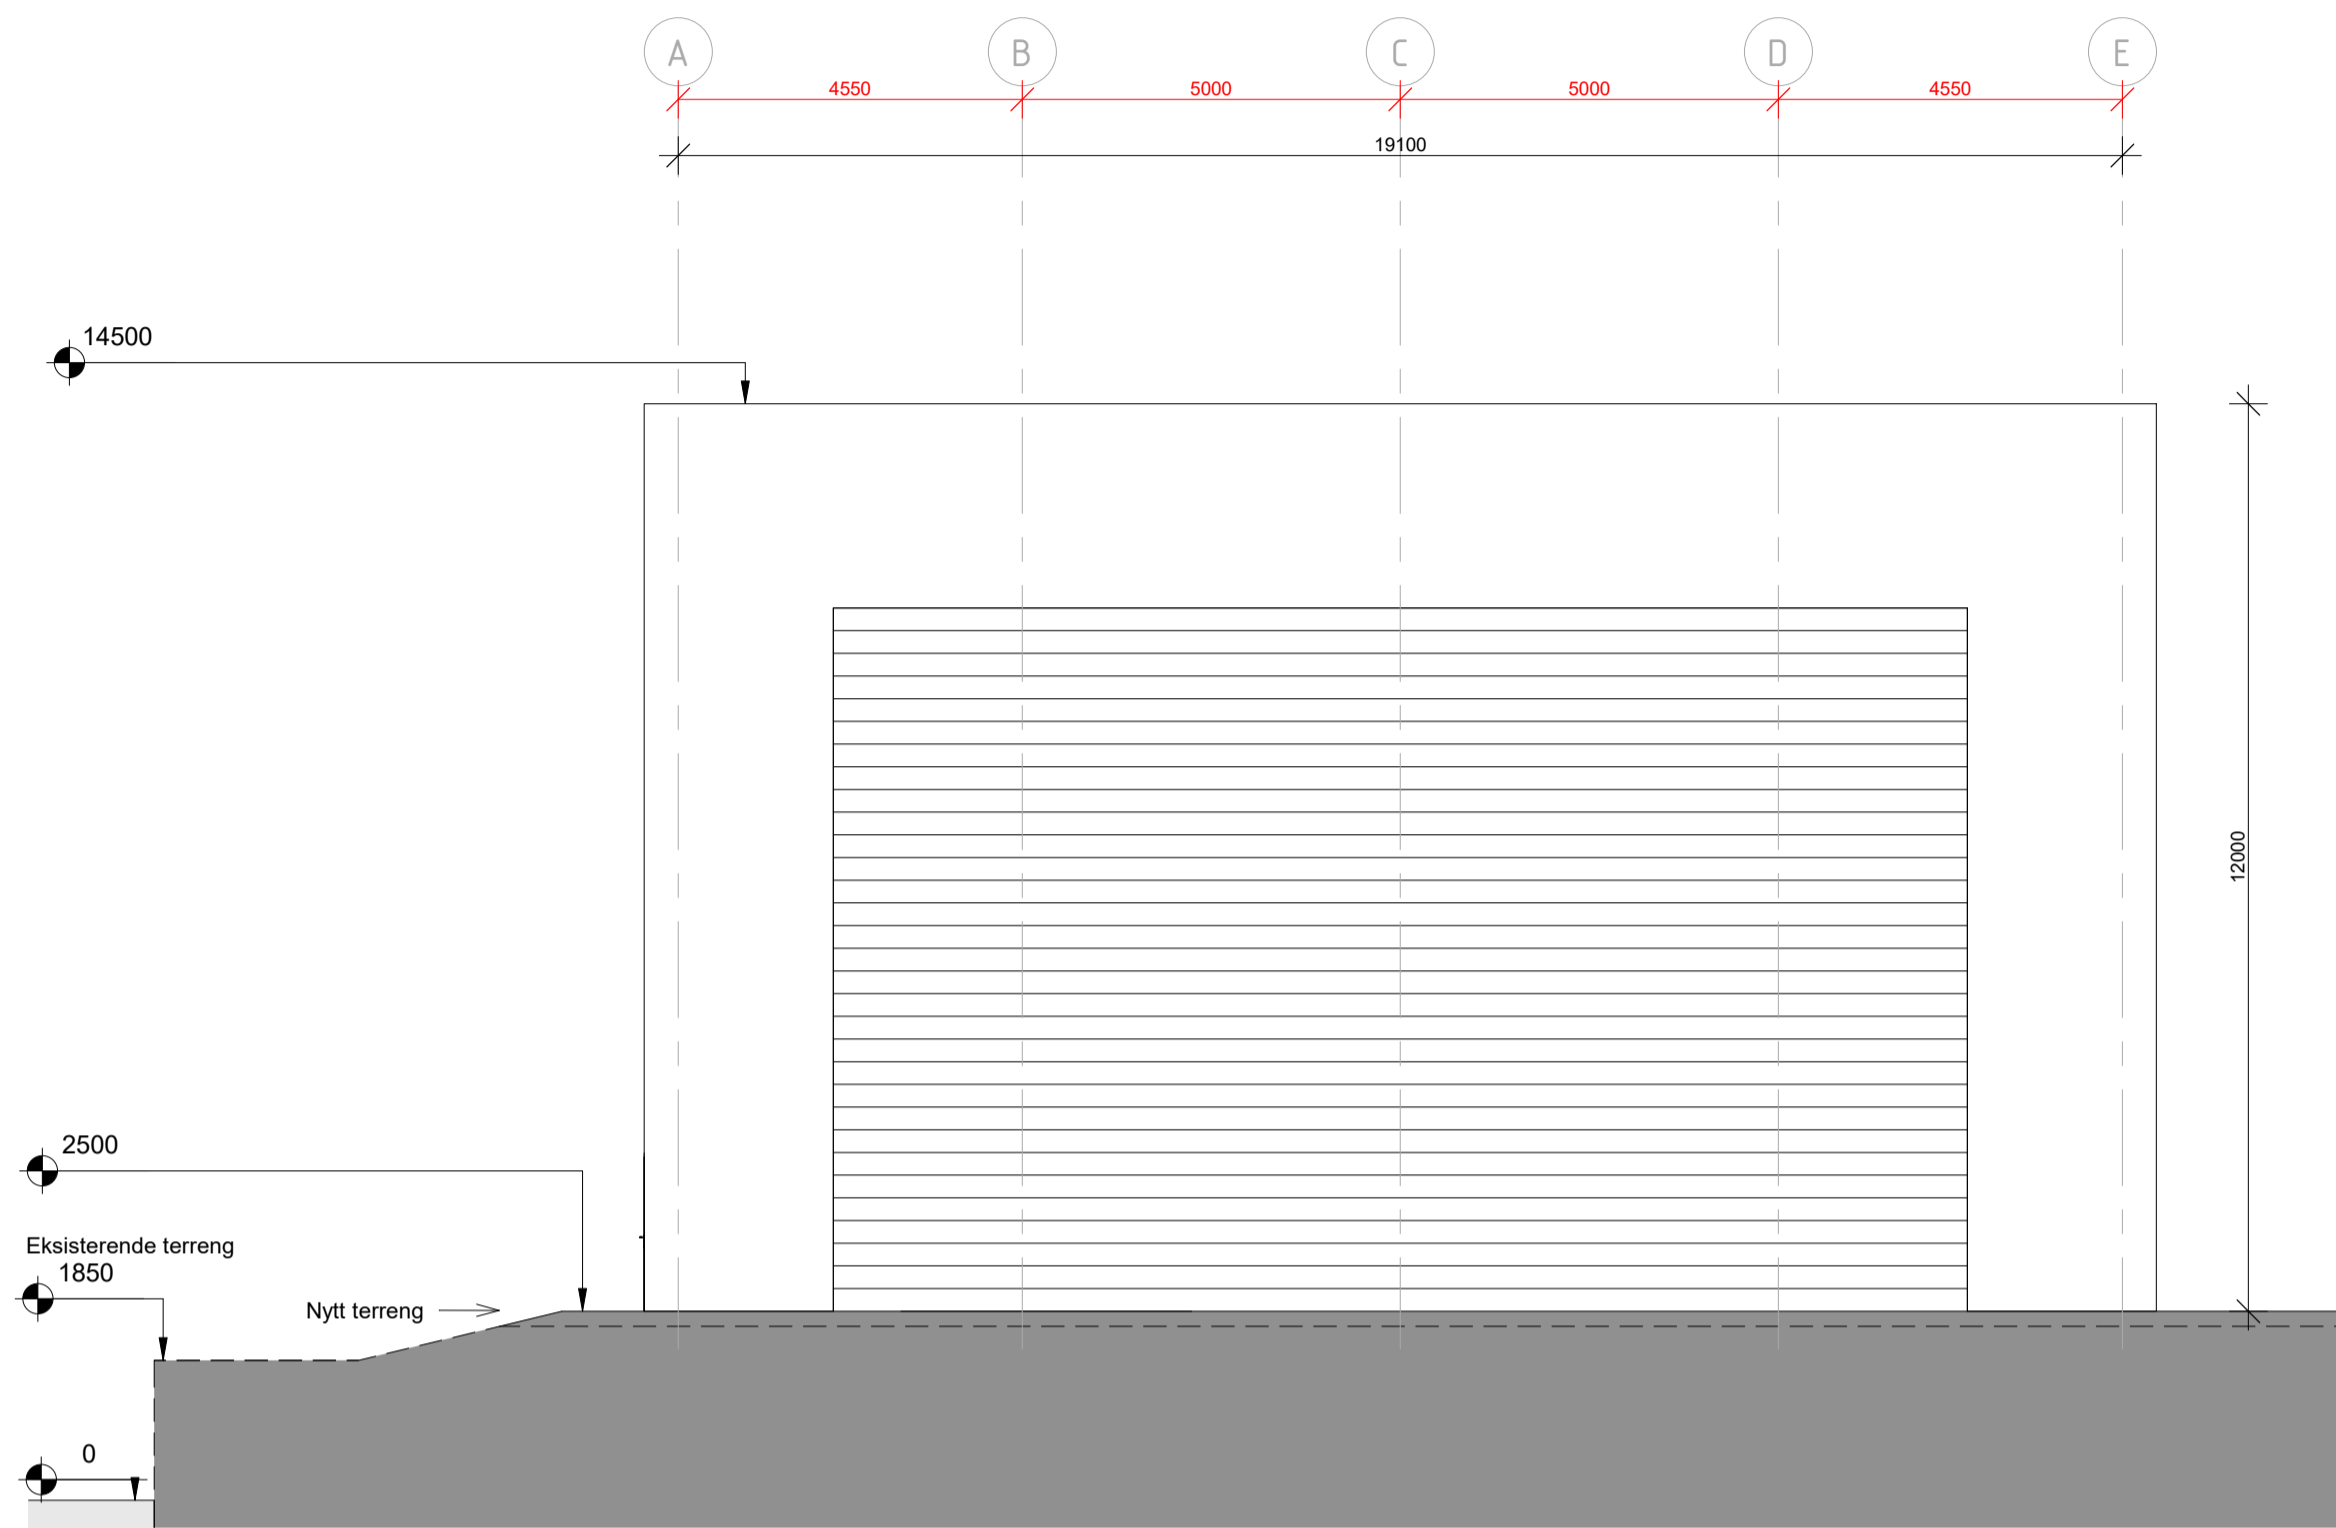


VEST
1 : 100

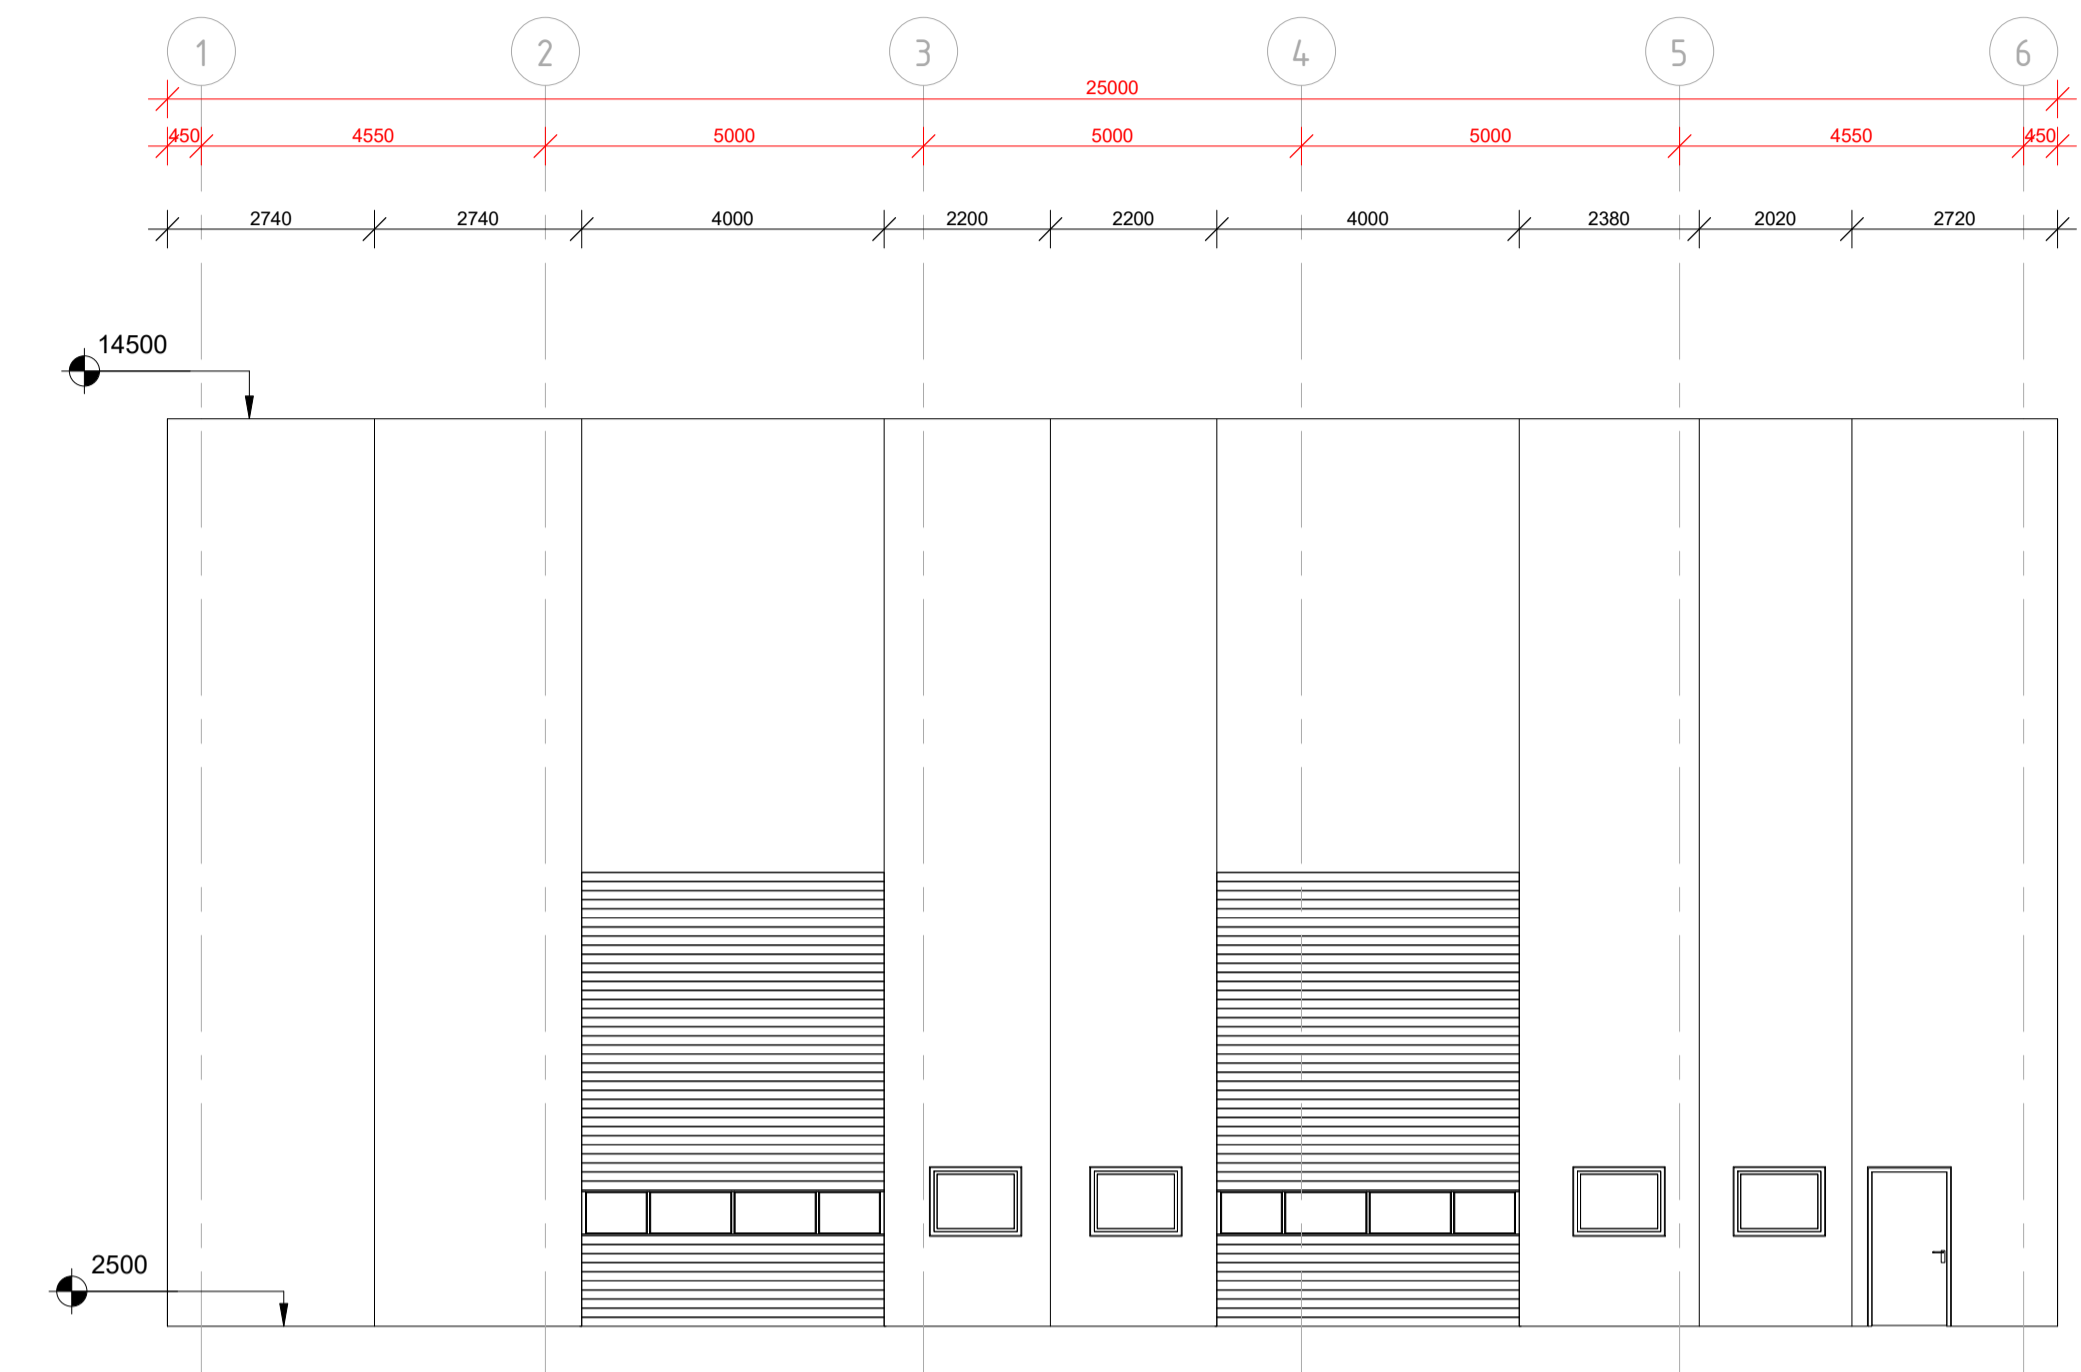

NORD
1 : 100

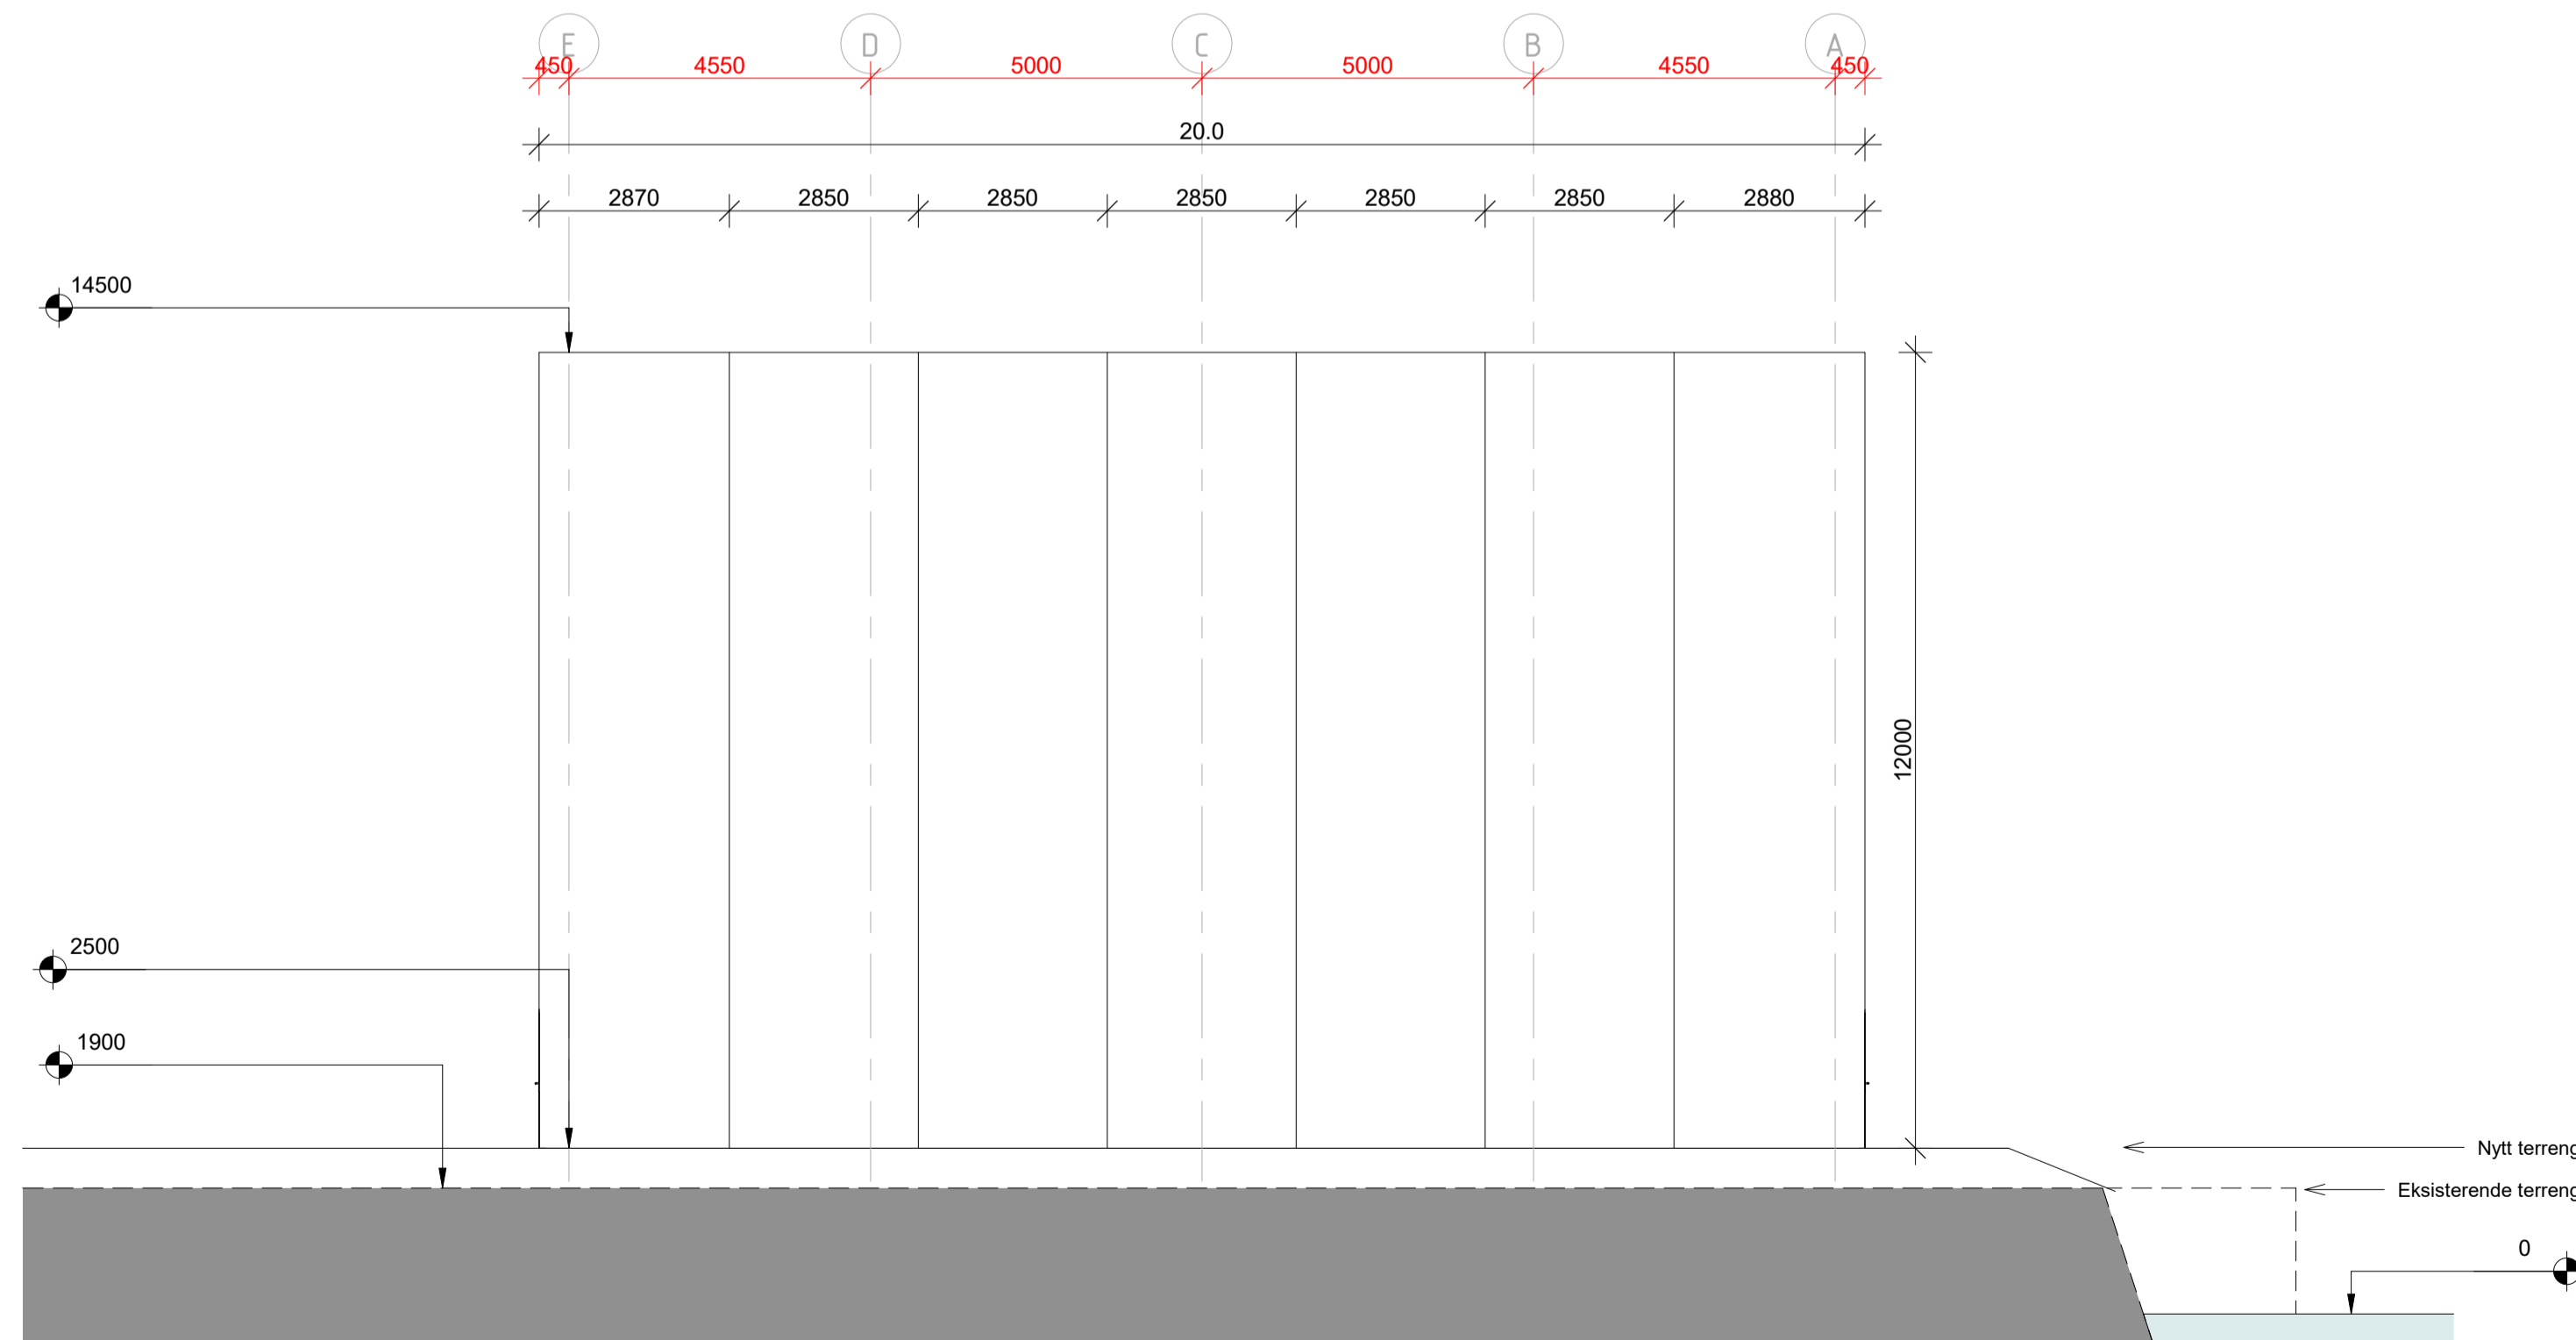

ØST
1 : 100

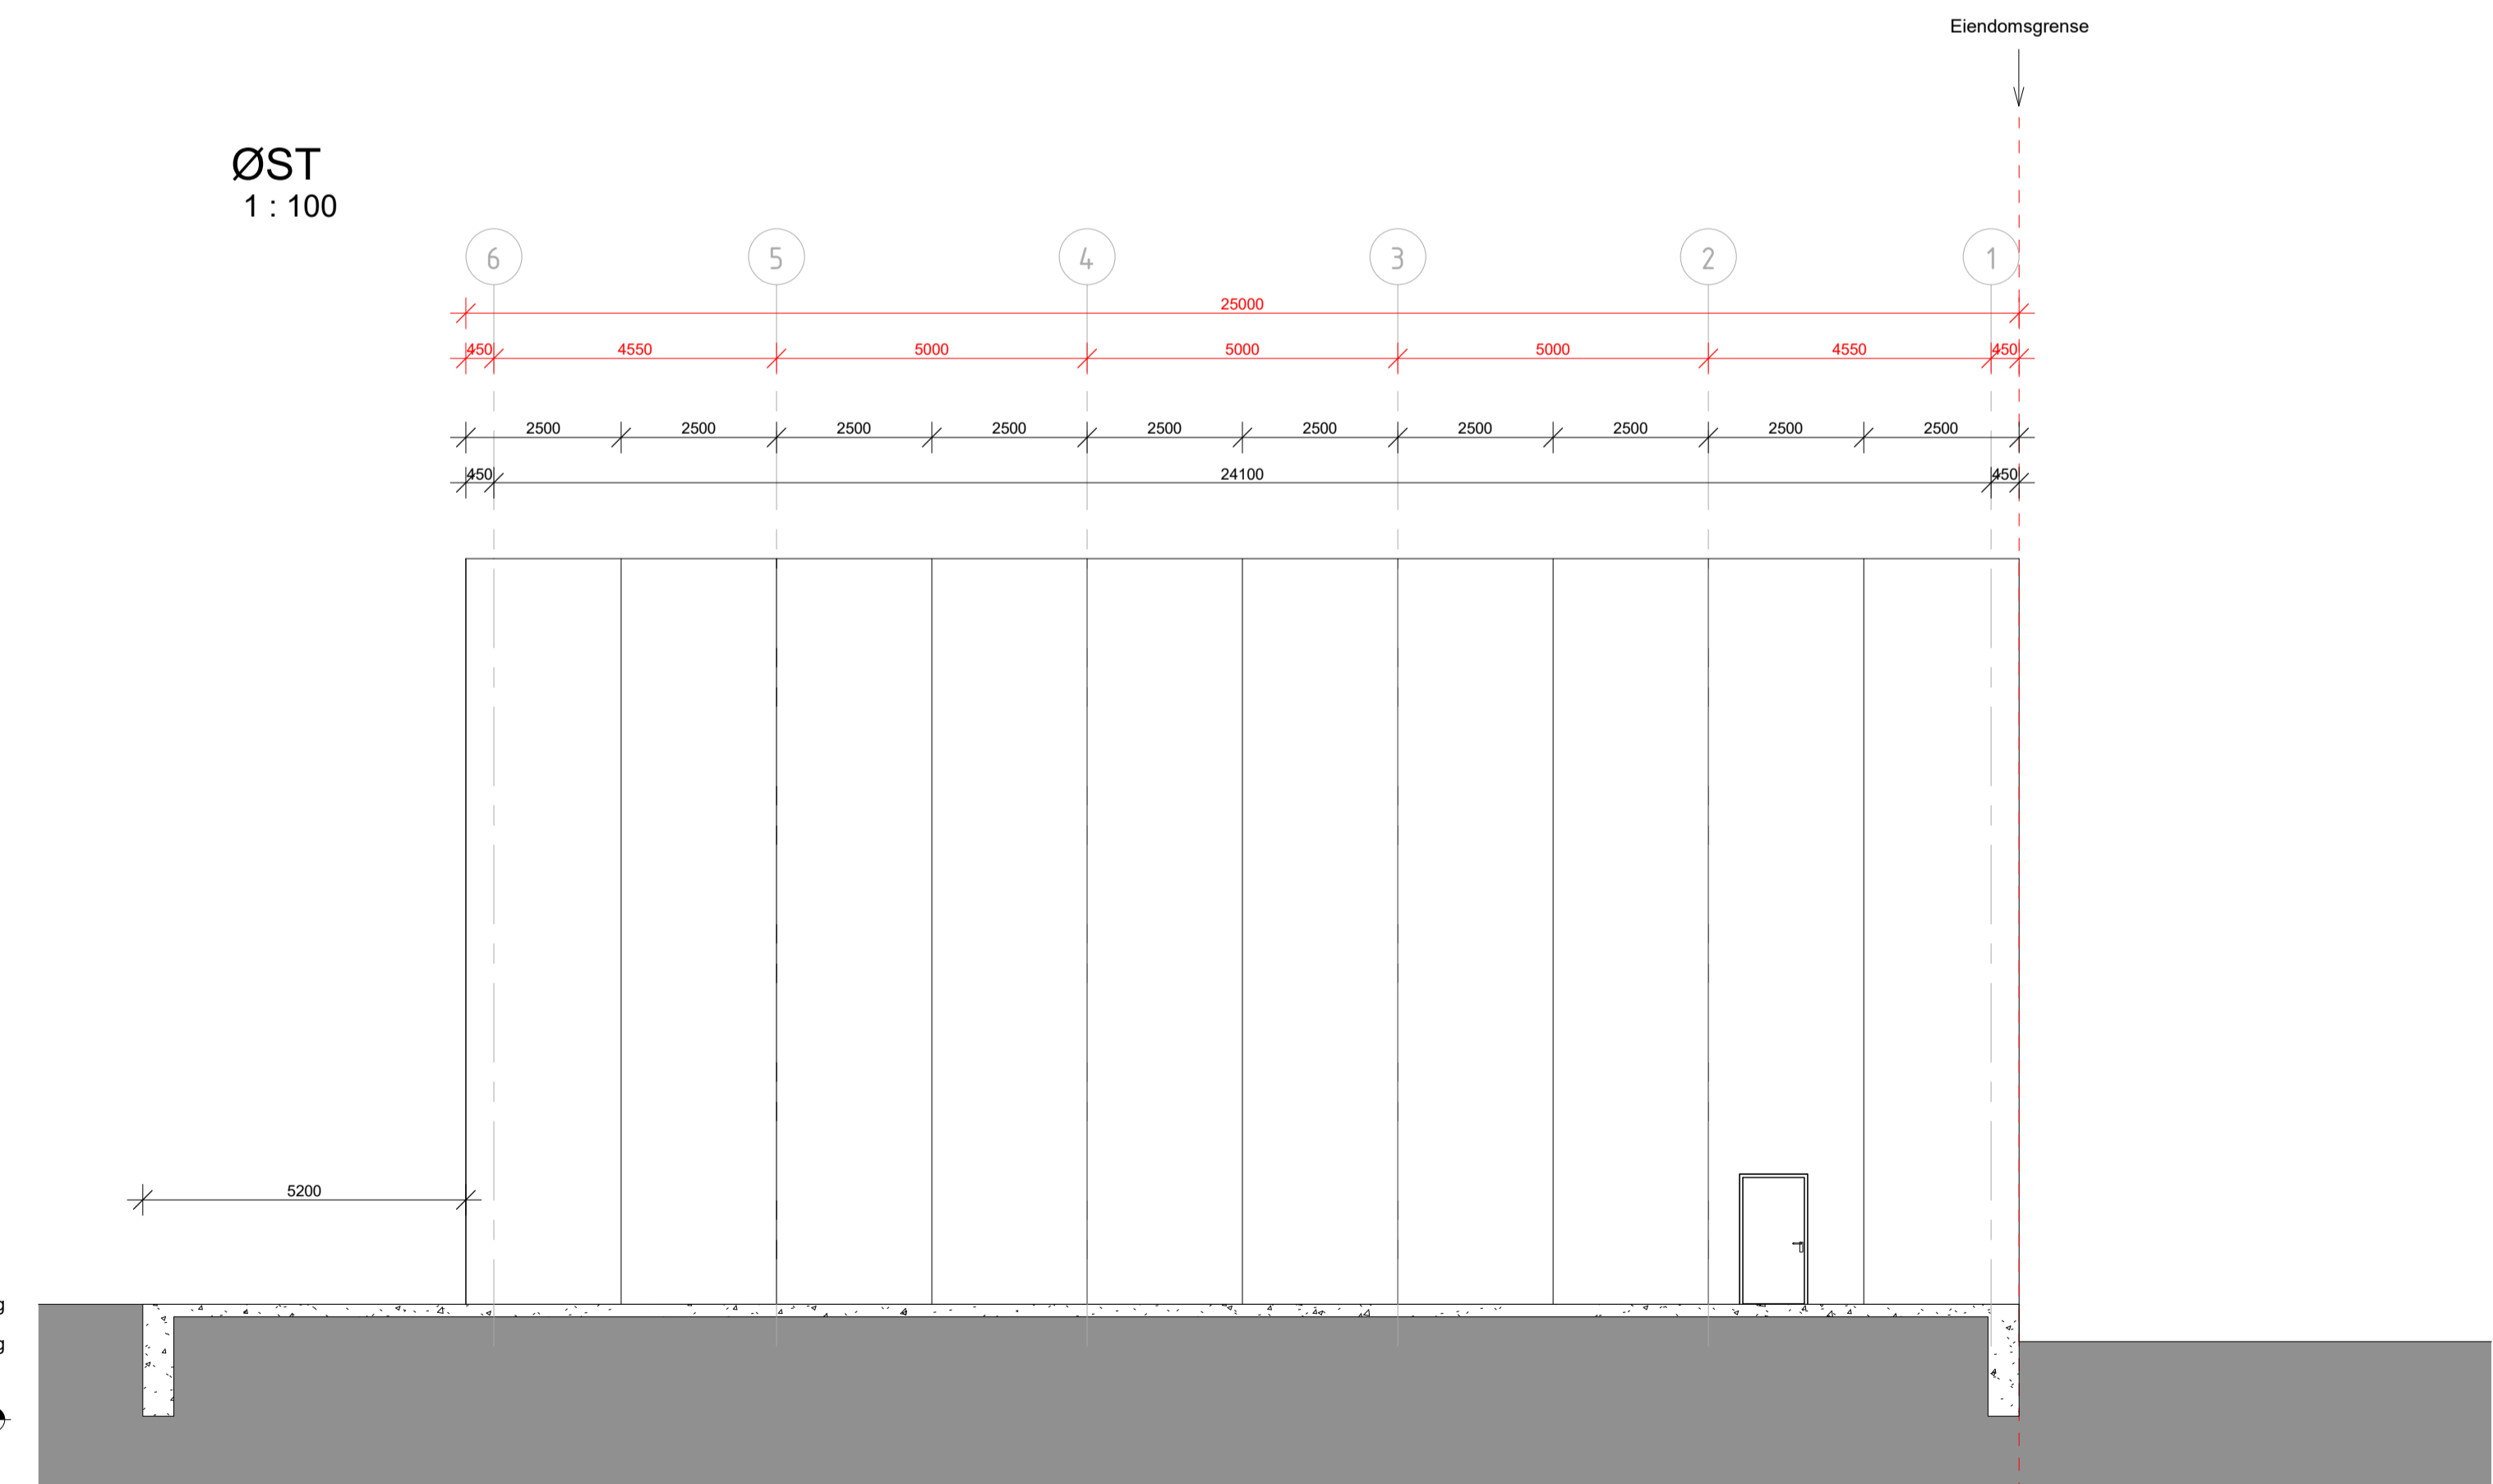

| Rev | Dato | Tekst | Tegn. | Kontr. |
|-----|------|-----------------------|-------|--------|
| > | | DOKUMENTASJONSTEGNING | | |
| > | | ARBEIDSTEGNING | | |
| > | | ANBUDESTEGNING | | |
| > | | ANMELDELSESTEGNING | | |
| > | | FORELØPIG TEGNING | | |

PETTER J. RASMUSSEN AS
RÅDGIVENDE INGENIØRER
OG ARKITEKTER

Diktervegen 8, 5538 Haugesund. Tlf 48 311 311, org.nr. NO971 000 724 MVA

| | | | | | | | | |
|-------------------------------------|------------|------------|----|-----------------|----|------------|---------------|------------|
| Date: | 01.03.2021 | Tegnet av: | EB | Kontrollert av: | MR | Målestokk: | 1:200 | 22.07.2021 |
| Kontrollert dato: | 13.07.2021 | Formål: | A1 | | | | | |
| Sveholmen GLP Fasader N,S,Ø,V | | | | | | | Etablert for: | |
| | | | | | | | Etablert av: | |
| | | | | | | | 21031-100- | |
| | | | | | | | Fånavn: | |
| | | | | | | | 21031 | |