



SNITT A  
1 : 100

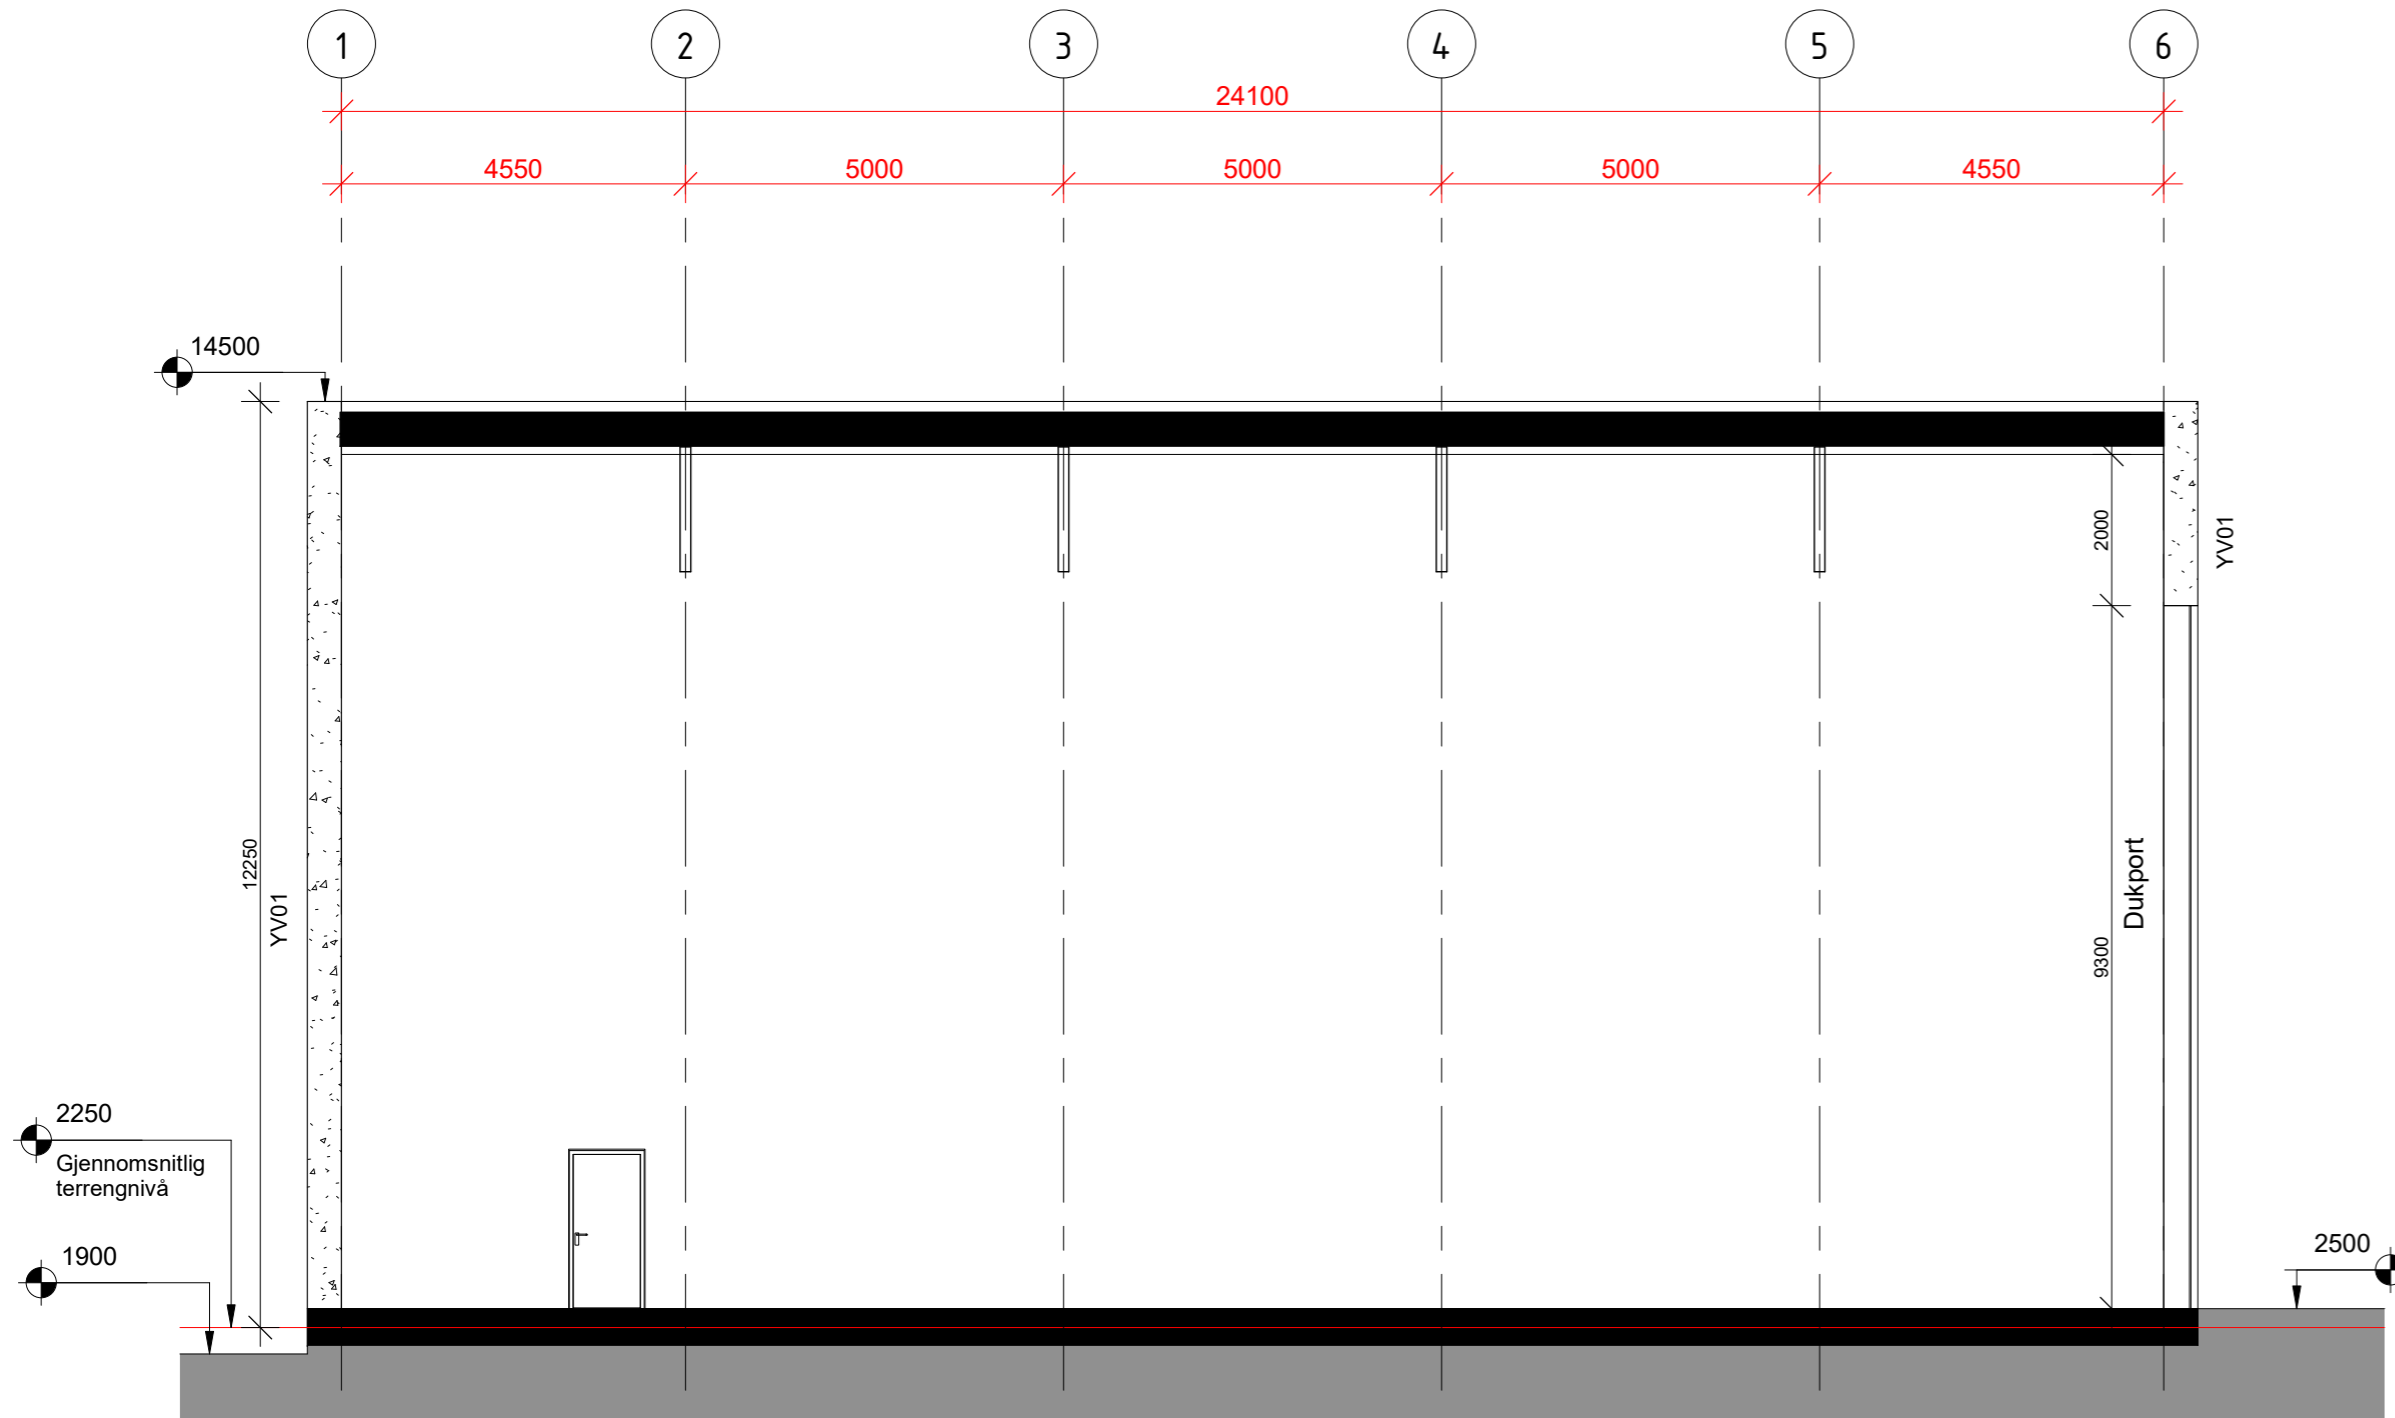

SNITT B  
1 : 100

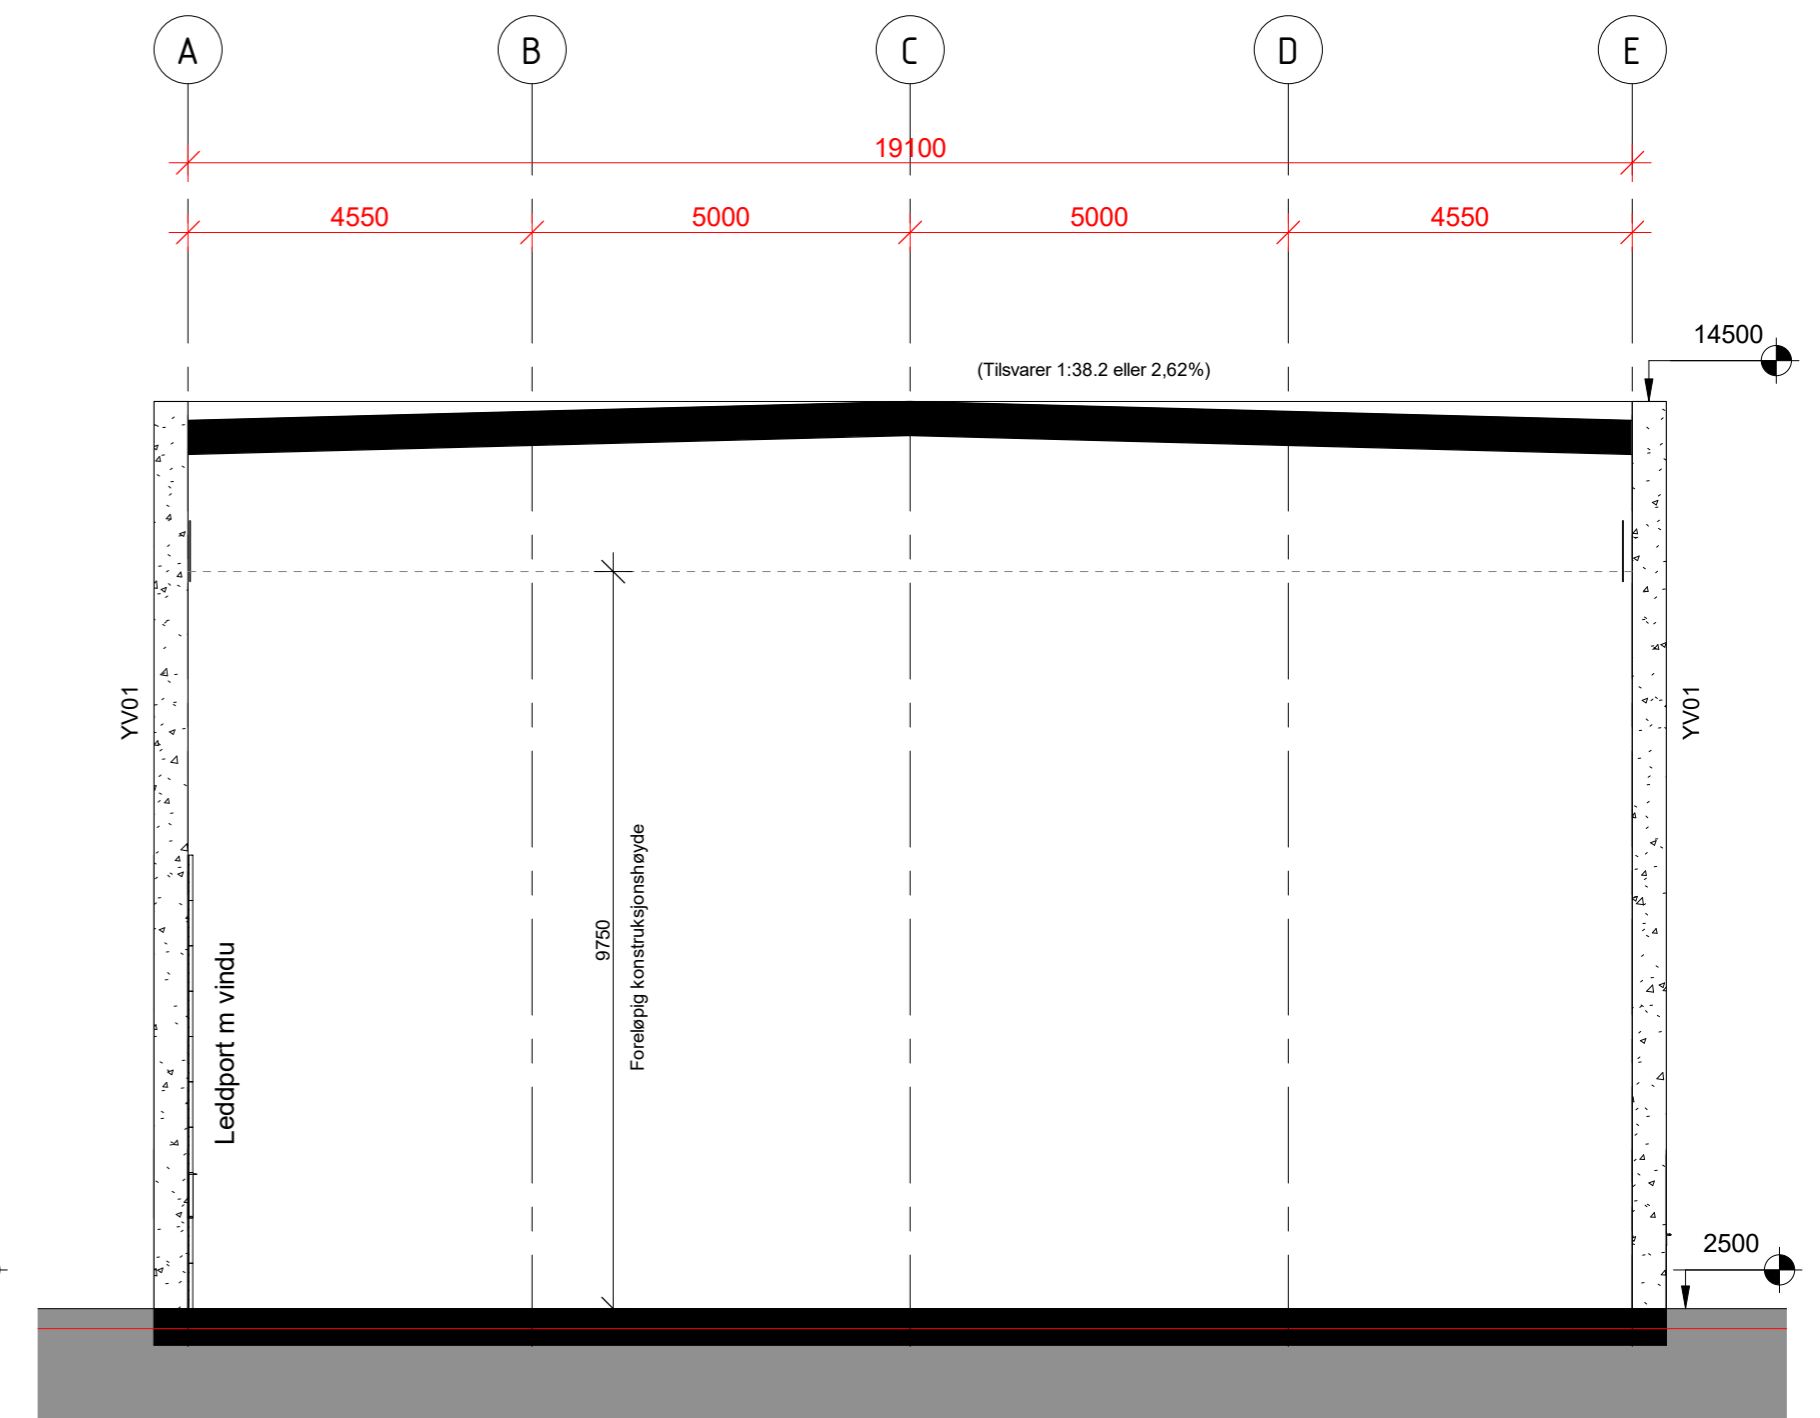

Maks byggehøyde (ref. Planbestemmelser 408-2 - Husøy-Tretholmane) er satt 12 m over planert gjennomsnittsnivå rundt bygningen.

Dukporten trenger min. 2.0m over åpning/under tak.

Rev	Dato	Tekst	Tegn.	Kontr.
>		DOKUMENTASJONSTEGNING		
>		ARBEIDSTEGNING		
>		ANBUDESTEGNING		
>		ANMELDELSESTEGNING		
>		FORELØPIG TEGNING		



PETTER J. RASMUSSEN AS  
RÅDGIVENDE INGENIØRER  
OG ARKITEKTER

Diktervegen 8, 5538 Haugesund. Tlf 48 311 311, org.nr. NO971 000 724 MVA

Dato:	01.03.2021	Tegnet av:	EB	Kontrollert av:	MR	Målestokk:	1:200	Dato:	22.07.2021
Kontrollert dato:	13.07.2021	Format:	A2					Erstatning for:	
Sveholmen GLP Snitt A og B A3								Tegningsnr:	21031-110-
Hensvisning:								Beregning:	21031