


Fasade øst (1-200)
1 : 200

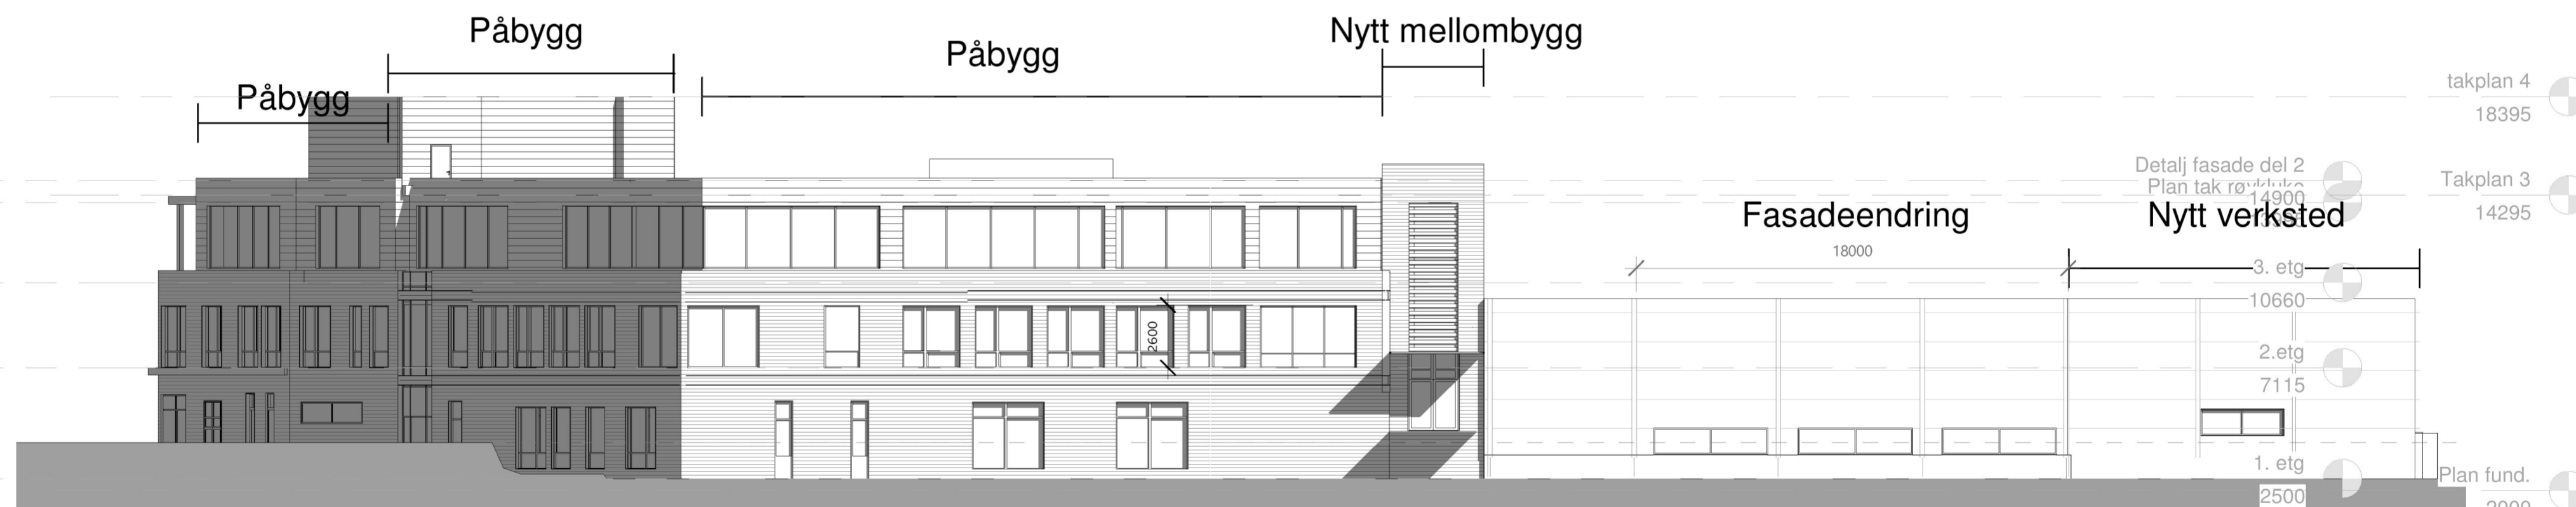

Fasade nordøst (1-200)
1 : 200

Rev	Dato	Tekst	Tegn.	Kontr.
>		DOKUMENTASJONSTEGNING		
>		ARBEIDSTEGNING		
>		ANBUDSTEGNING		
>		ANMELDELSESTEGNING		
>		FORELØPIG TEGNING		

Petter J. Rasmussen AS
Rådgivende ingeniører og arkitekter

Helganesveien 41, Postboks 93, 4299 Avaldsnes. Tlf 52856240, fax 5284 21 99, org.nr. NO971 000 724 MVA

Dato: 13.06.2019	Tegnet av: ML	Kontrollert av:	Målestokk: 1:200	Erstatning for:	Erstattet av:
Kontrollert dato:	Kontrollert:	Format: A2			
Westcon P&A Tilbygg- Påbygg Fasade øst og nordøst A2				Tegningsnr: 19035-120-BM	
Henvising:				Beregning:	
				Filnavn: 19035-WPA-TilbyggHusøyvegen	