

# Tegnforklaring:


## PBL §12-5 AREALFORMÅL

### 1. BYGGEOMRÅDER

**B** BOLIGBEBYGGELSE


### LINJESYMBOL

**— — — — —** PLANENS BEGRENSNING  
**— — — — —** GRENSE FOR REGULERINGSFORMÅL  
**- - - - -** BYGGEGRENSE  
**- - - - -** EKSISTERENDE BYGGEGRENSE

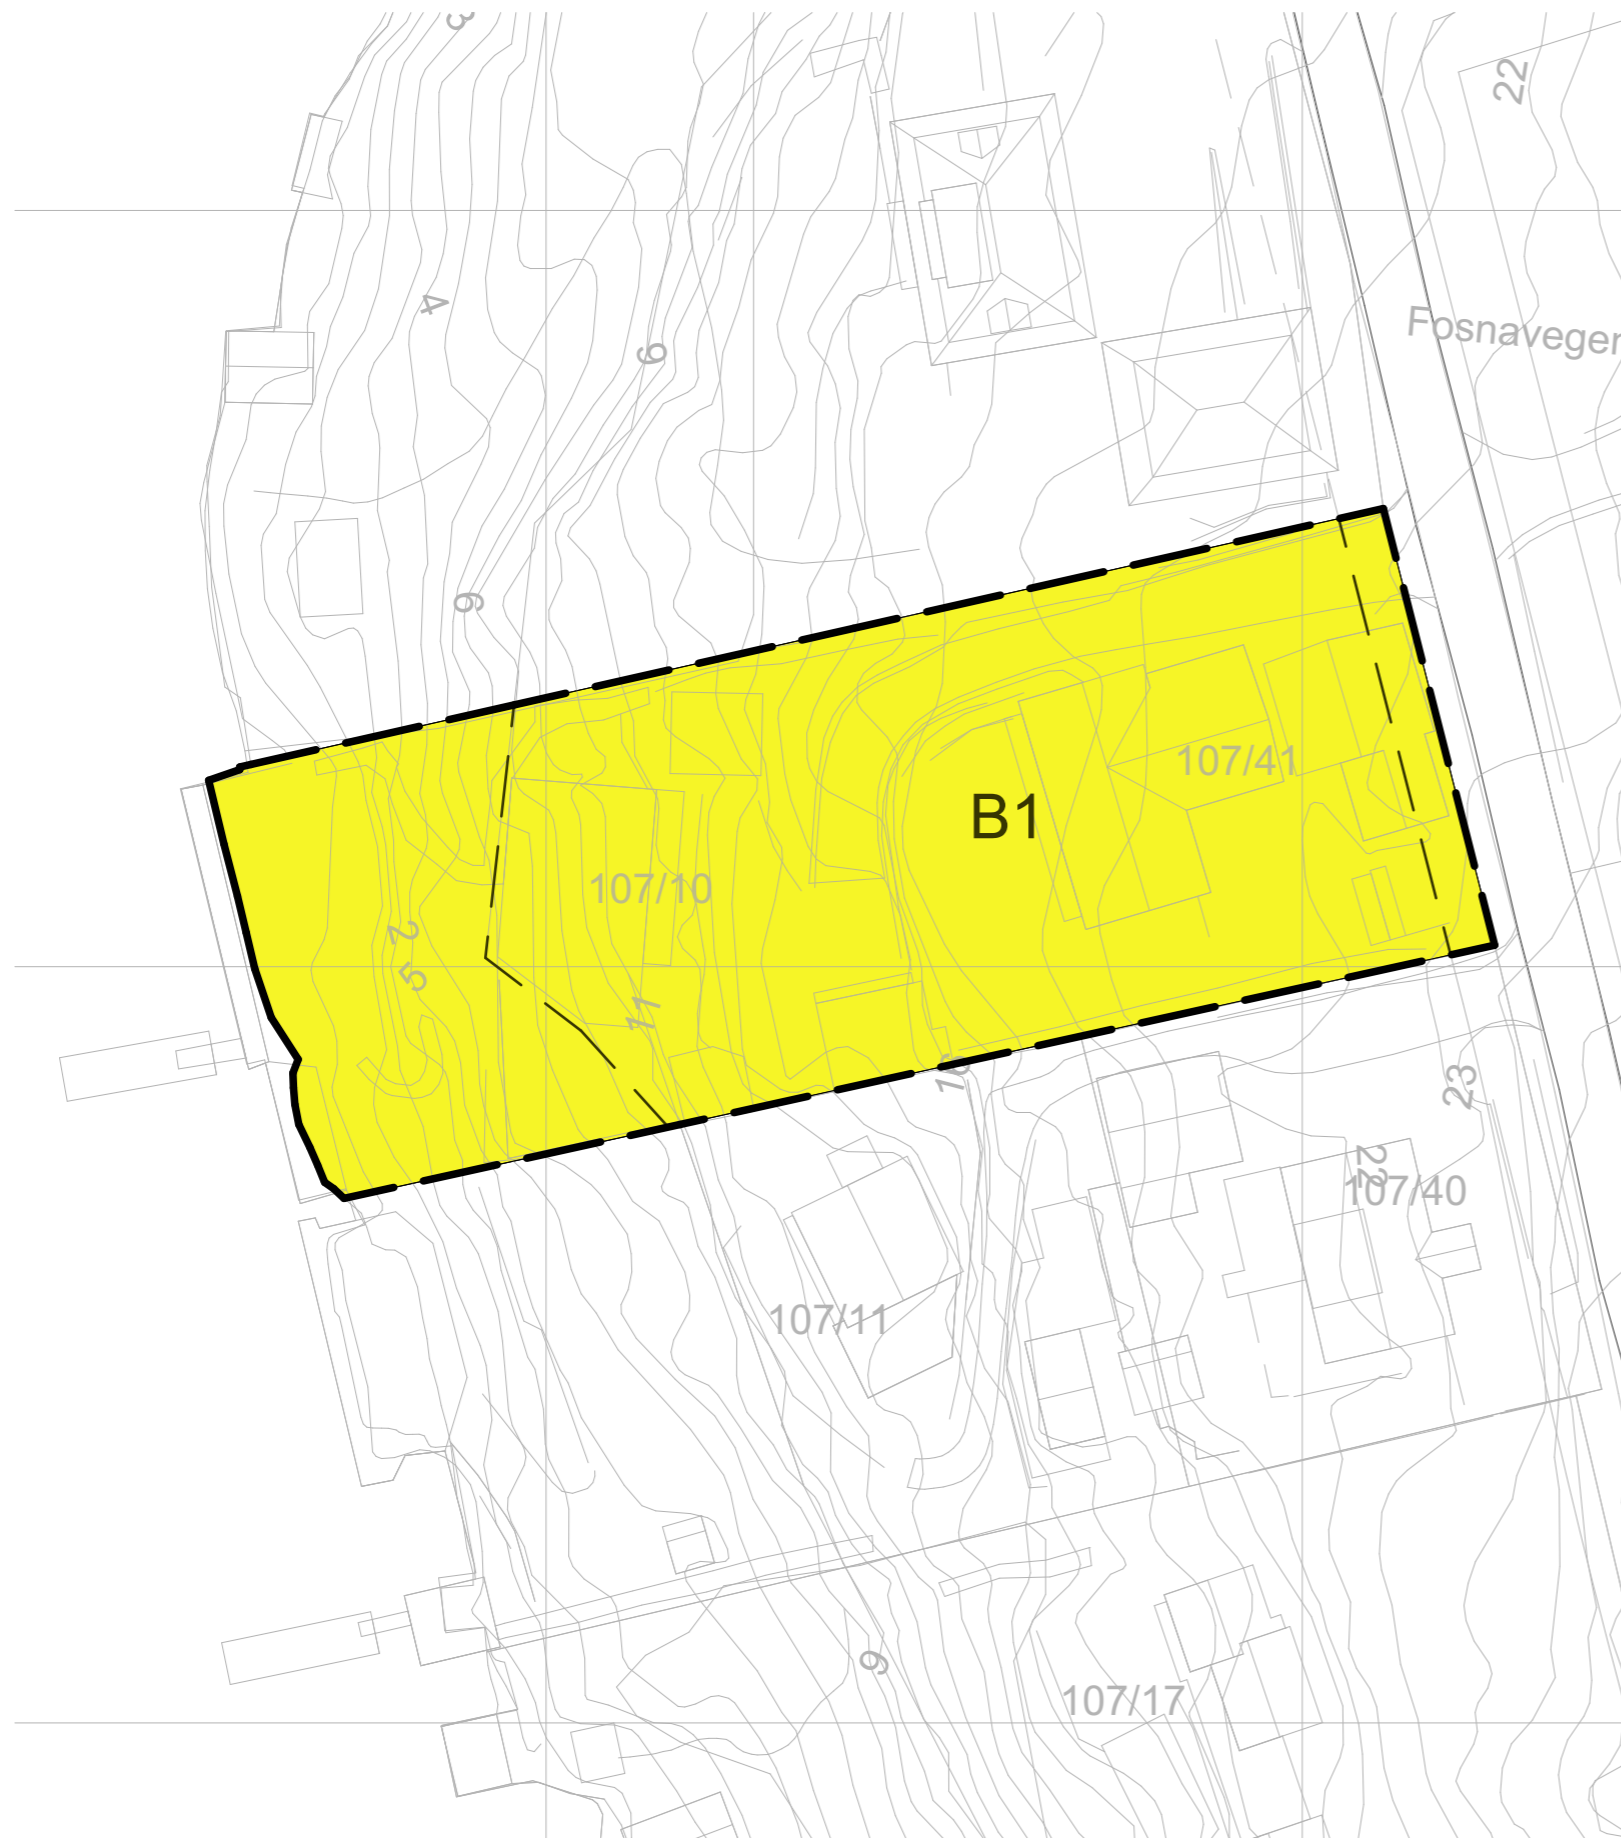

14.12.22

Målestokk: 1:500

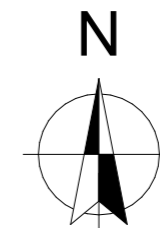

Kartgrunnlag levert av:  
 Norkart  
 Kartgrunnlag:  
 Datum:  
 Kart innhentet dato: 24.10.2022  
 Høydereferanse:  
 Ekvidistanse:

## Reguleringsendring, Eirik Skogland

Rev.	Tekst	Dato	Signatur	
Saksbehandling i følge plan- og bygningsloven		Dato	Saksnr.	Signatur
Kunngjøring av oppstart av arbeidet				
1.gangs behandling i det faste utvalget for plansaker				
Offentlig høring				
2.gangs behandling i det faste utvalget for plansaker				
Kommunestyrets vedtak				
Forslagsstiller: <b>Eirik Skogland</b>		Plan utarbeidet av: <b>Kvala Arkiteter AS</b>		
Arkivreferanse:	Dato:	PlanID:	Tegningsnr.	Rev: