


Oppriss

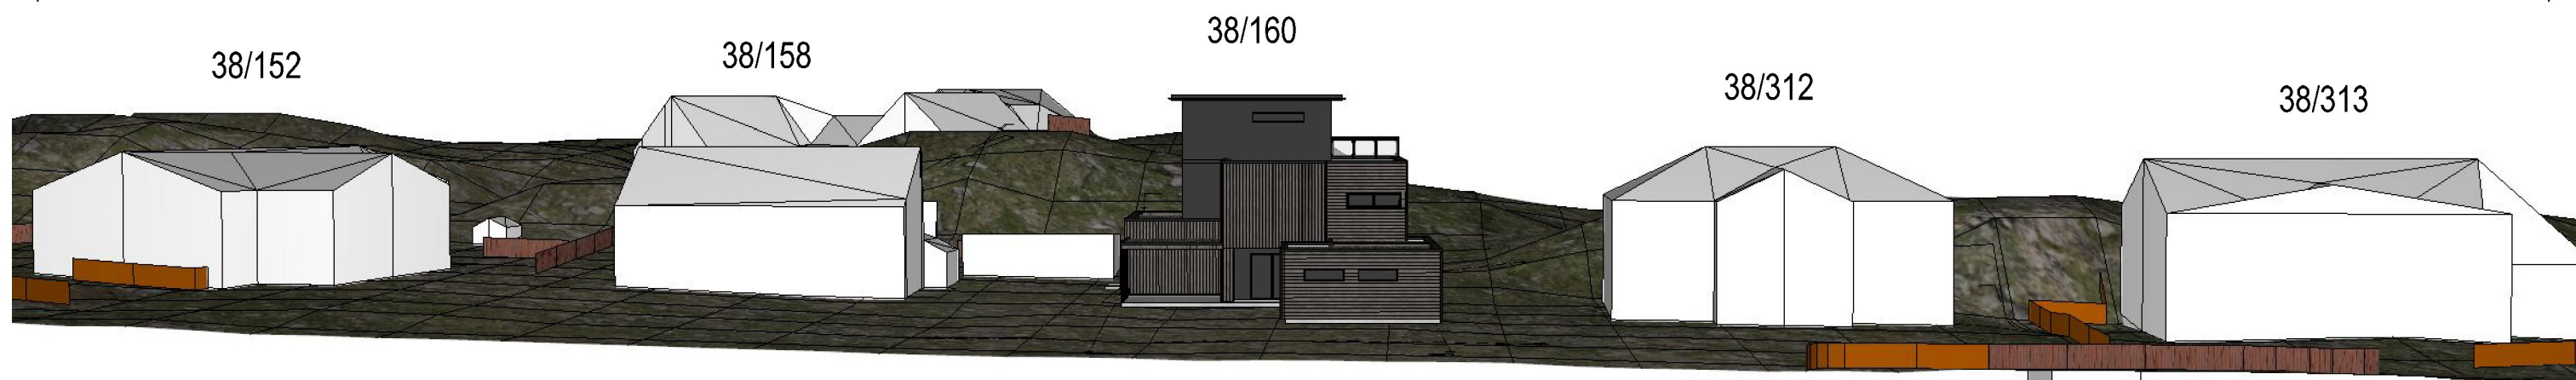

Rasmussen Bygg

DATA DESIGN SYSTEM

HR
RASMUSSEN
BYGG
hjr.no

Tiltakshaver:	Nordberg	Dato:	14.12.2022
Byggeplass:	Grødheimvegen 31, 4280 Skudenesheia	Tegn:	Inga
Kommune:	Karmøy	Prosjekt nr.:	
Gnr: 38 Bnr: 160 Mål: 1 :		Tegn.nr.:	508
Oppriss			1421221

© Tegningen er beskyttet i.h.t. lov om opphavsrett.