



Ikke i målestokk

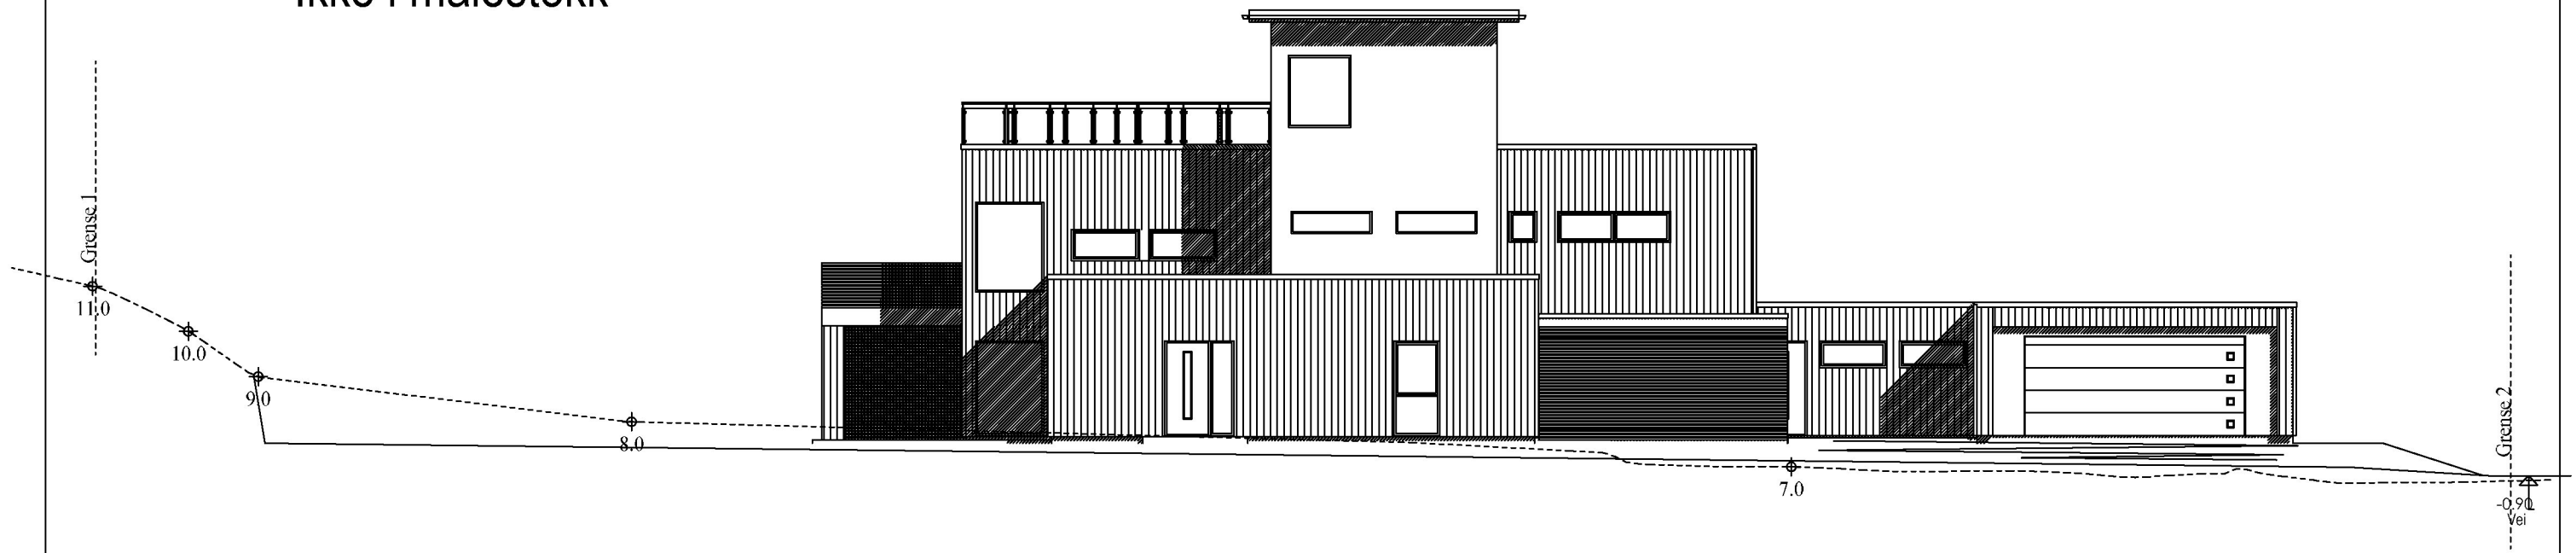

Fasade øst

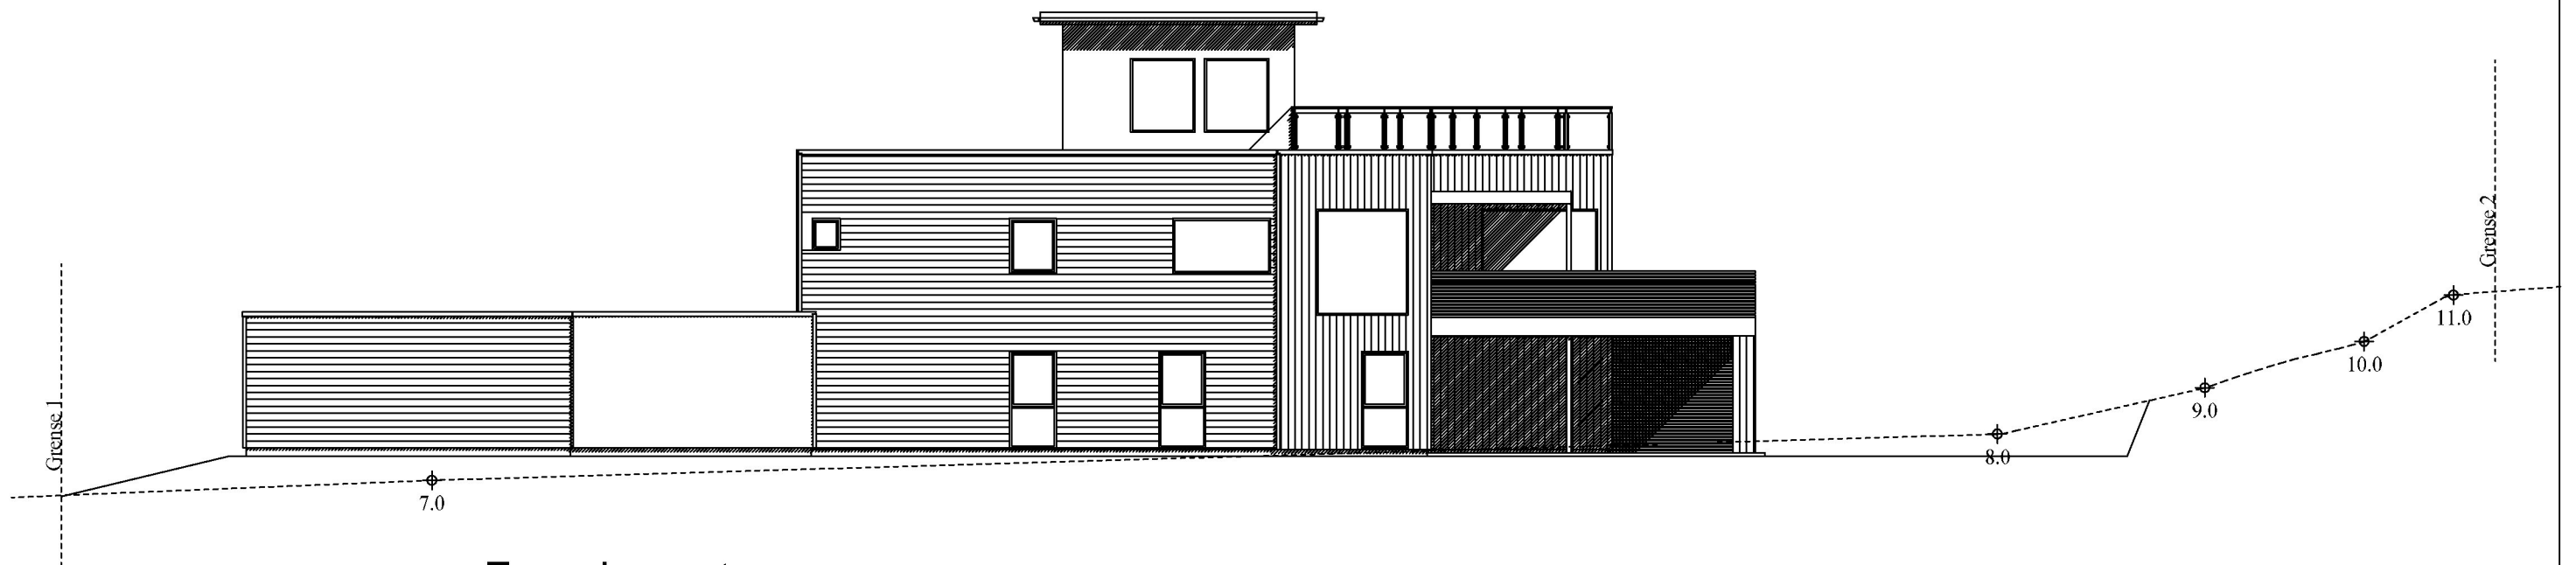

Fasade vest

Rasmussen Bygg

HR
RASMUSSEN
BYGG
hjr.no
© Tegningen er beskyttet i.h.t. lov om opphavsrett.

Tiltakshaver:	Nordberg	Dato:	23.12.2021
Byggeplass:	Grødheimvegen 31, 4280 Skudenesheia	Tegn:	Inga
Kommune:	Karmøy	Prosjekt nr.:	
Gnr: 38 Bnr: 160 Mål: 1 :		Tegn.nr:	506
Fasade øst og vest			1421221

DATA DESIGN SYSTEM