


Plan 2 etg

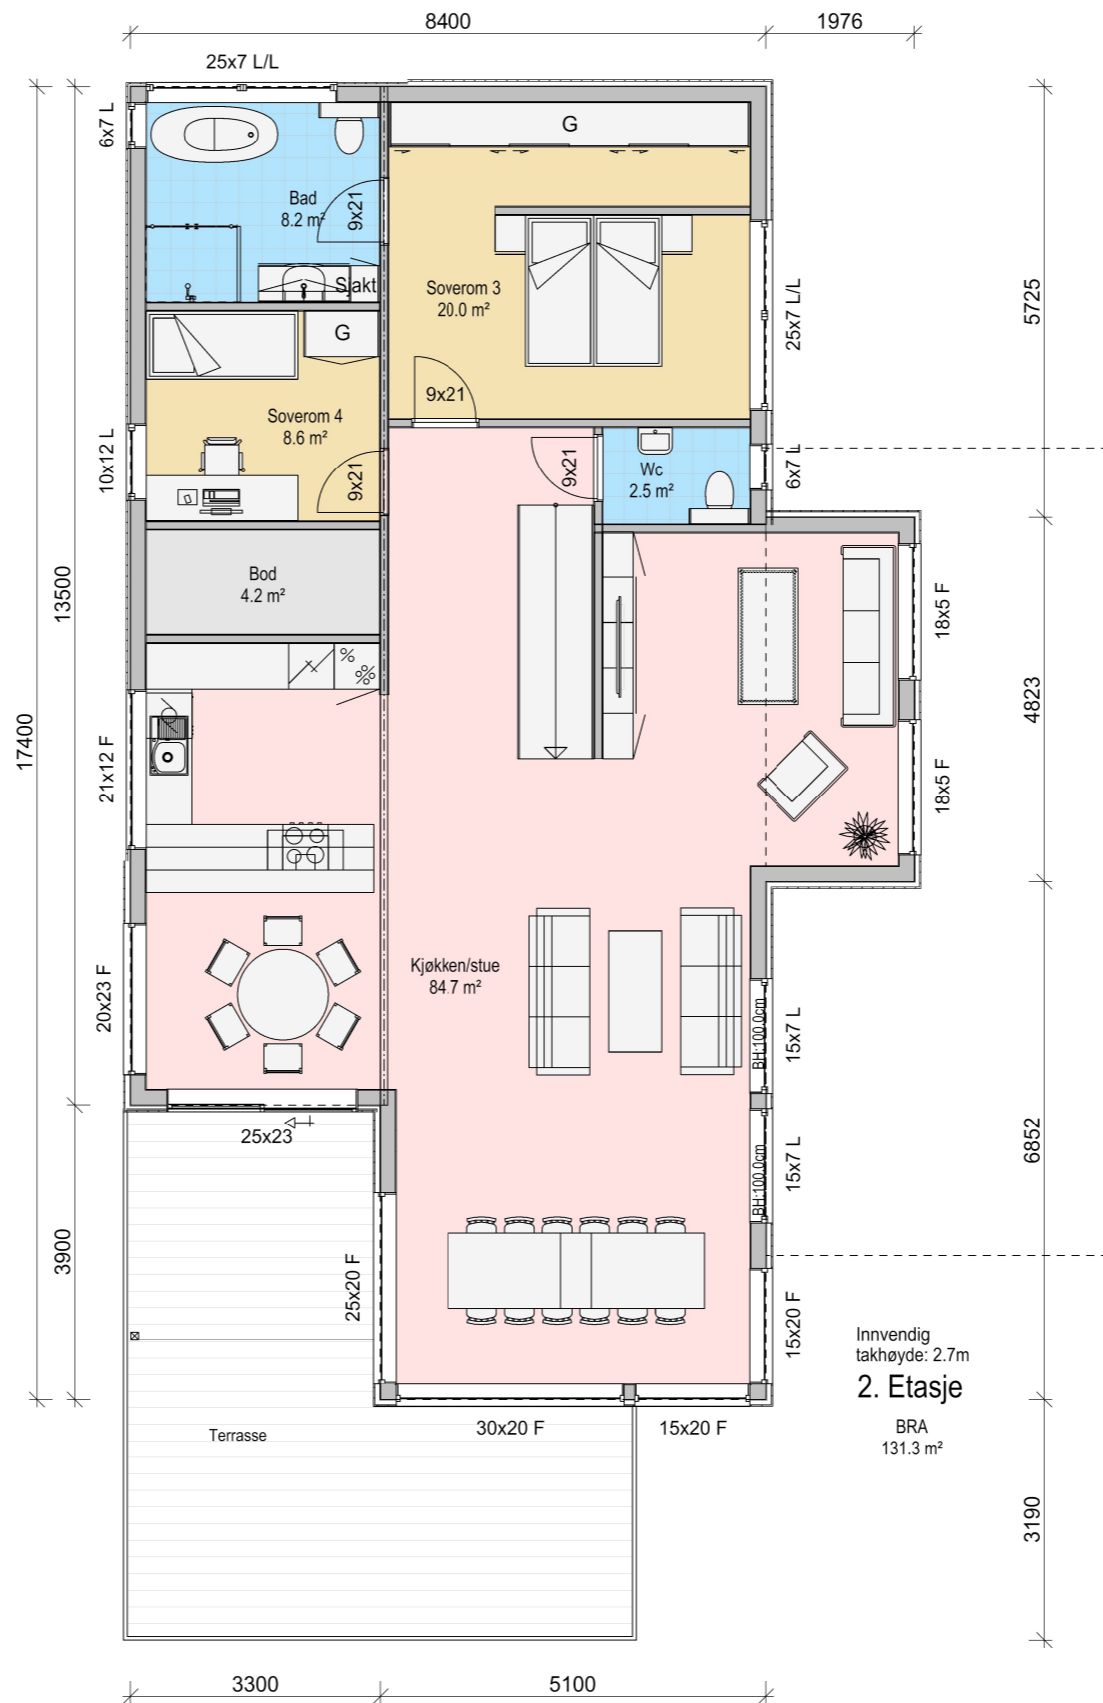

Arealberegninger i hht. NS 3940	Bruksareal BRA kvm		
	Pr etasje	Utvendig bod/garasje	Sum BRA
Bileilighet	80.0	0.0	80.0
1. etasje	105.0	66.0	171.0
2. etasje	131.3	0.0	131.3
3. etasje	29.5	0.0	29.5
SUM :	265.8	66.0	331.8
BYA :	317.3	0.0	317.3

Rasmussen Bygg


**RASMUSSEN
BYGG**
 hjr.no
© Tegningen er beskyttet i.h.t. lov om opphavsrett.

Tiltakshaver:	Nordberg	Date:	23.12.2021
Byggeclass:	Grødheimvegen 31, 4280 Skudenes	Tegn:	Inga
Kommune:	Karmøy	Prosjekt nr.:	
Gnr: 38	Bnr: 160	Mål: 1 : 100	Tegn.nr: 501
Plan 2 etg			1421221

DATA DESIGN SYSTEM
A NEOMETRIC COMPANY