



Karmøy kommune


Situasjonskart

Eiendom: 25/218
Adresse: Jarlehaugvegen 8
Dato: 28.10.2022
Målestokk: 1:500



UTM-32

Eiendomsgr. nøyaktig ≤ 10 cm	Eiendomsgr. mindre nøyaktig $>200 \leq 500$ cm	Eiendomsgr. omtvistet	Hjelpeinje vannkant
Eiendomsgr. middels nøyaktig $>10 \leq 30$ cm	Eiendomsgr. lite nøyaktig ≥ 500 cm	Hjelpeinje veikant	Hjelpeinje fiktiv
Eiendomsgr. mindre nøyaktig $>30 \leq 200$ cm	Eiendomsgr. uviss nøyaktighet	Hjelpeinje punktfaste	

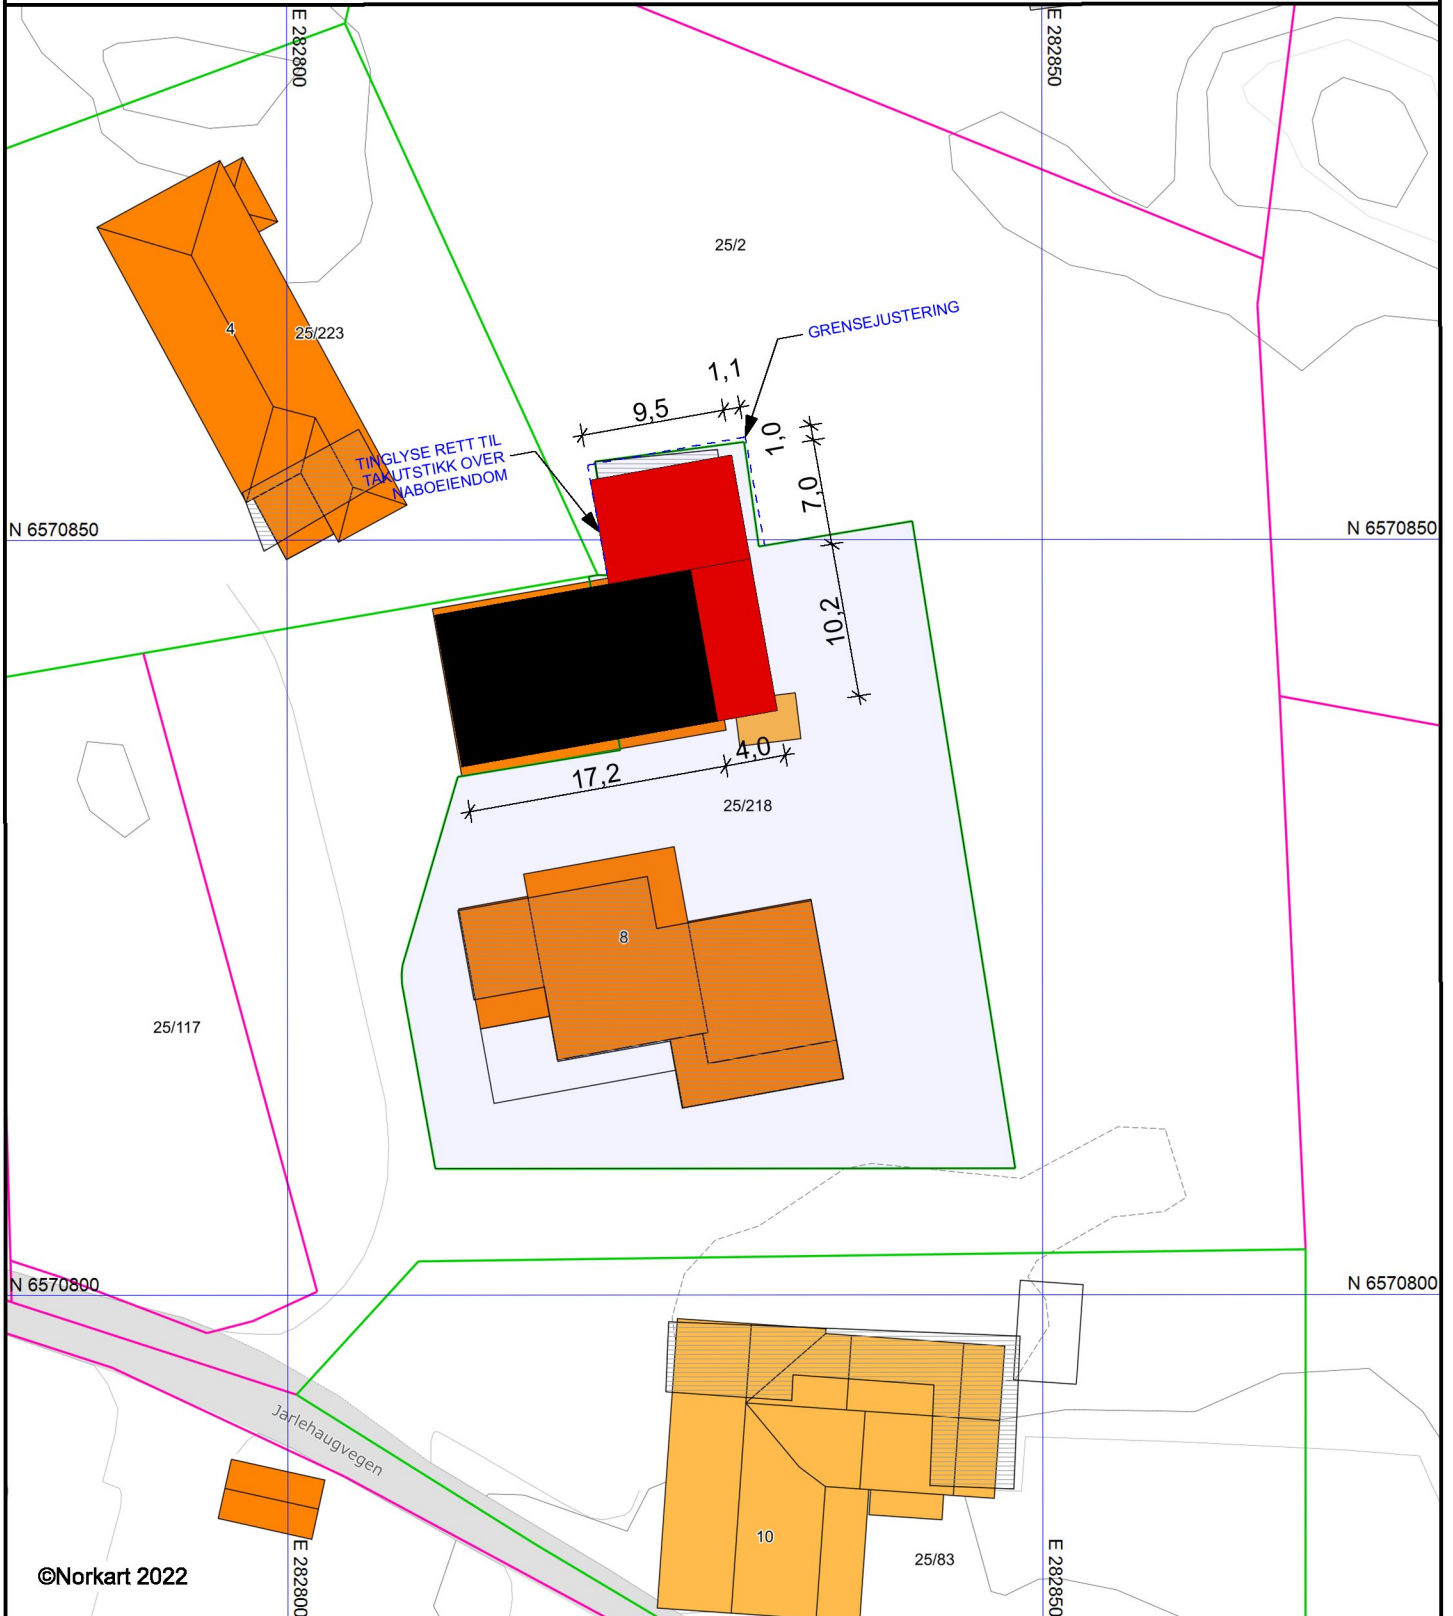

©Norkart 2022

- 1) Det tas forbehold om feil i kartgrunnlaget
- 2) Ved utskrift fra PDF-fil kan målestokken bli unøyaktig



Prosjekt:
Tilbygg Garasje

Tegningsnr.:
119026-001-C

Type tegning:
Situasjonsplan

Sign:
CH

Status:
Søknadstegning