


**Tiltak:**  
Kontorer skal bli utleielokaler

**Tiltaksgrense**

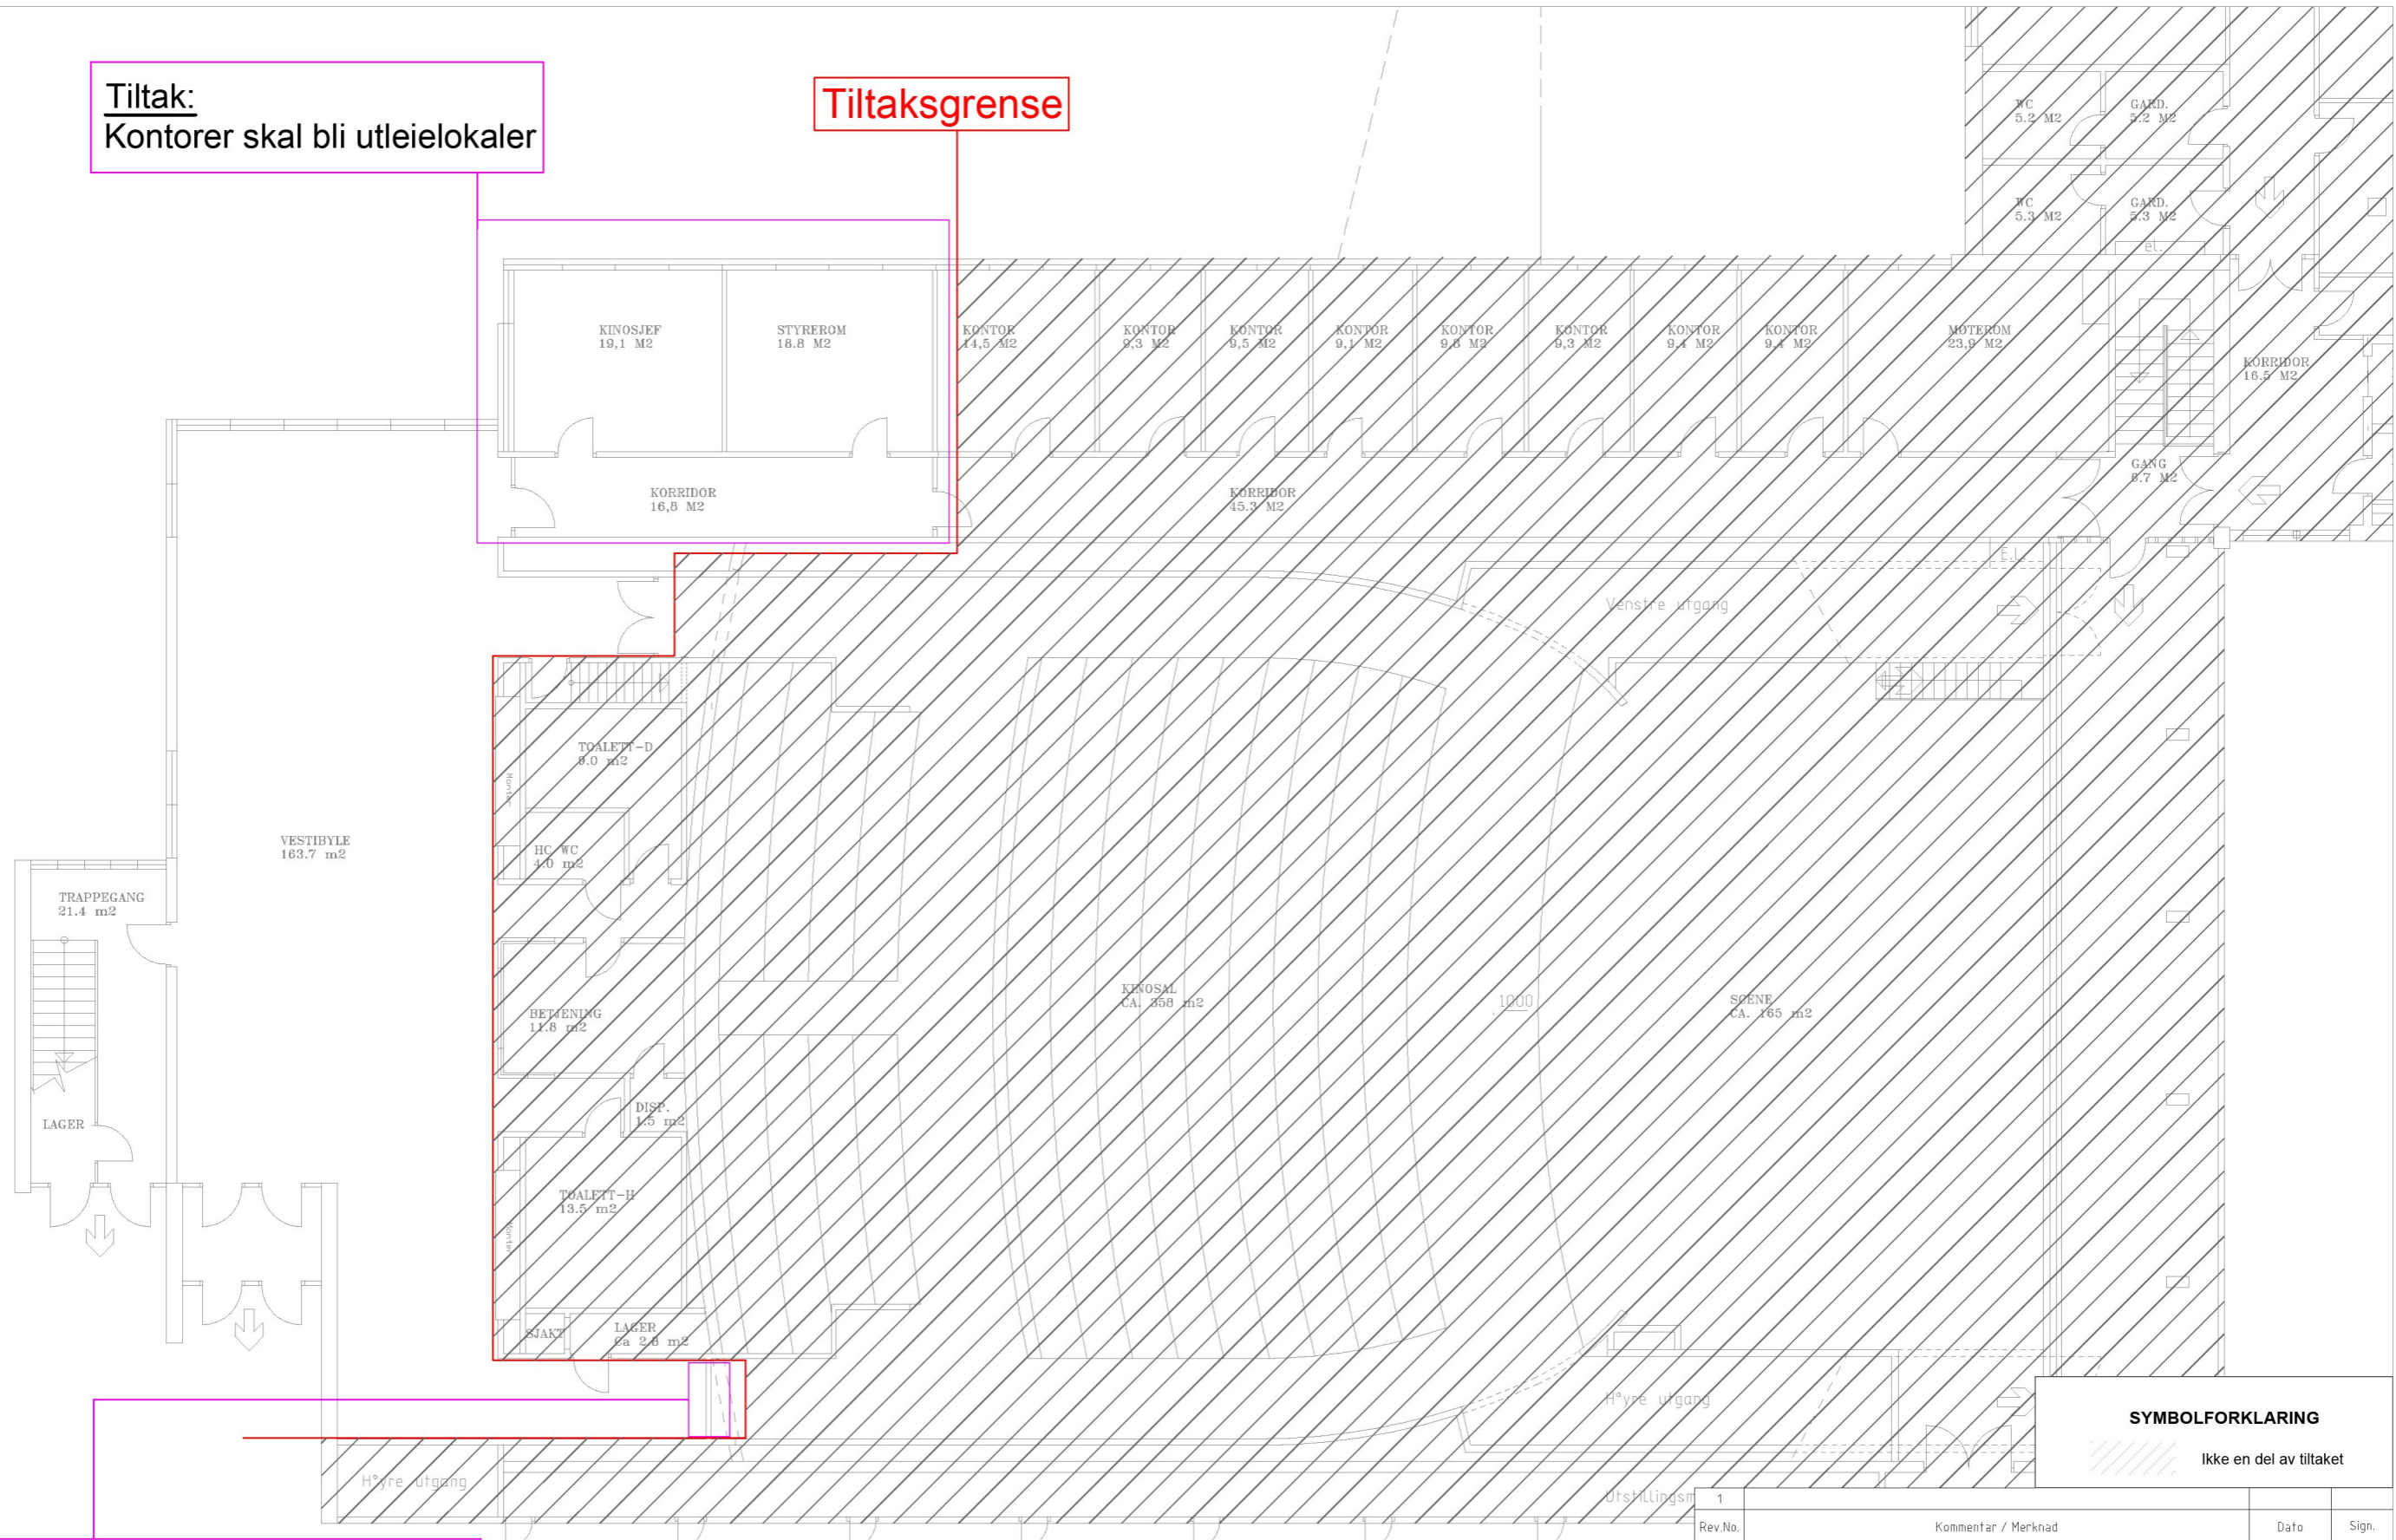

**Tiltak:**  
Dør er blendet mellom vestibyle og kinosal

**SYMBOLFORKLARING**

Ikke en del av tiltaket

Rev.No.	Kommentar / Merknad		Dato	Sign.
1	For oversikt over og beskrivelse av branntekniske ytelser se brannkonsept			
Prosjekt		Karmøy kino ombygging		
Utarbeidet av		Dato	Godkjent av	Dato
HEV		09.12.2022	BHS	09.12.2022
<b>Markering av tiltaksområdet</b>				
Tegningsnummer	Arkstrørrelse	Revisjon	Ark	Skalering
2022218-01	A3	0	1/1	1:XXX

