
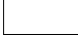










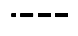






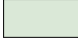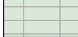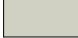




### Tegnforklaring

-  bygg (konstruksjon)
-  bygg (fasadelivet)
-  markering 1 etg. (på grunn)
-  kunstgress
-  gress/beplantning
-  armert gress
-  grus
-  asfaltdekke
-  fallunderlag
-  plaststøpt fallunderlag
-  ledelinje
-  bom
-  tomtegrense
-  byggegrense
-  trær
-  adkomst
-  singelrenne
-  tilpasses eksisterende fortau
-  tekniskrom
-  støyskjærm 2m
-  støtte murer/ murer høyere enn 0.5m

tomt: 6081 m2  
BYA skole: 1437 m2

1 etg.  
BRA bygg: 1025m2  
overbygd areal: 366m2  
2 etg.  
BRA bygg: tenkte plan 1068m2  
ikke tenkt(gymsal) 316m2  
3 etg.  
BRA bygg: 185m2

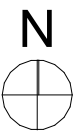

målestokk 1:500  
0 1 2 3 4 5 6 7 8 9 10 11 12 13 14 15 16 17 18 19 20

## Danielsen Ungdomsskole Norheim

Norheimsvegen, 5542 Karmsund  
tiltaksnavn: Stiftelsen Egill Danielsen  
kontakt: elisabeth.saevik@danielsen-skoler.no

NBI Tegninger/konseptet er TysseLand Arkitektur AS sin eiendom og tilhørende rettigheter iht til åndsverkenloven inntil noe annet er avtalt/kontraktstestet.  
© 2022 Danielsen Ungdomsskole Norheim

Fase:  
Nabovarsel

Type tegning:  
Situasjonsplan

Gnr/Bnr:  
148/1041

Prosjektnr.:  
2101

Rev.nr:

Tegningsnr.:  
A10-01

Dato revidert:  
13.09.2022

sign: kontroll:  
MHS TT


Dato opprettet:  
31.03.2022

Målestokk:  
1:500 (A3)

TyArk AS  
Strandgaten 19  
5013 Bergen


thomas@tyark.no  
909 26 883



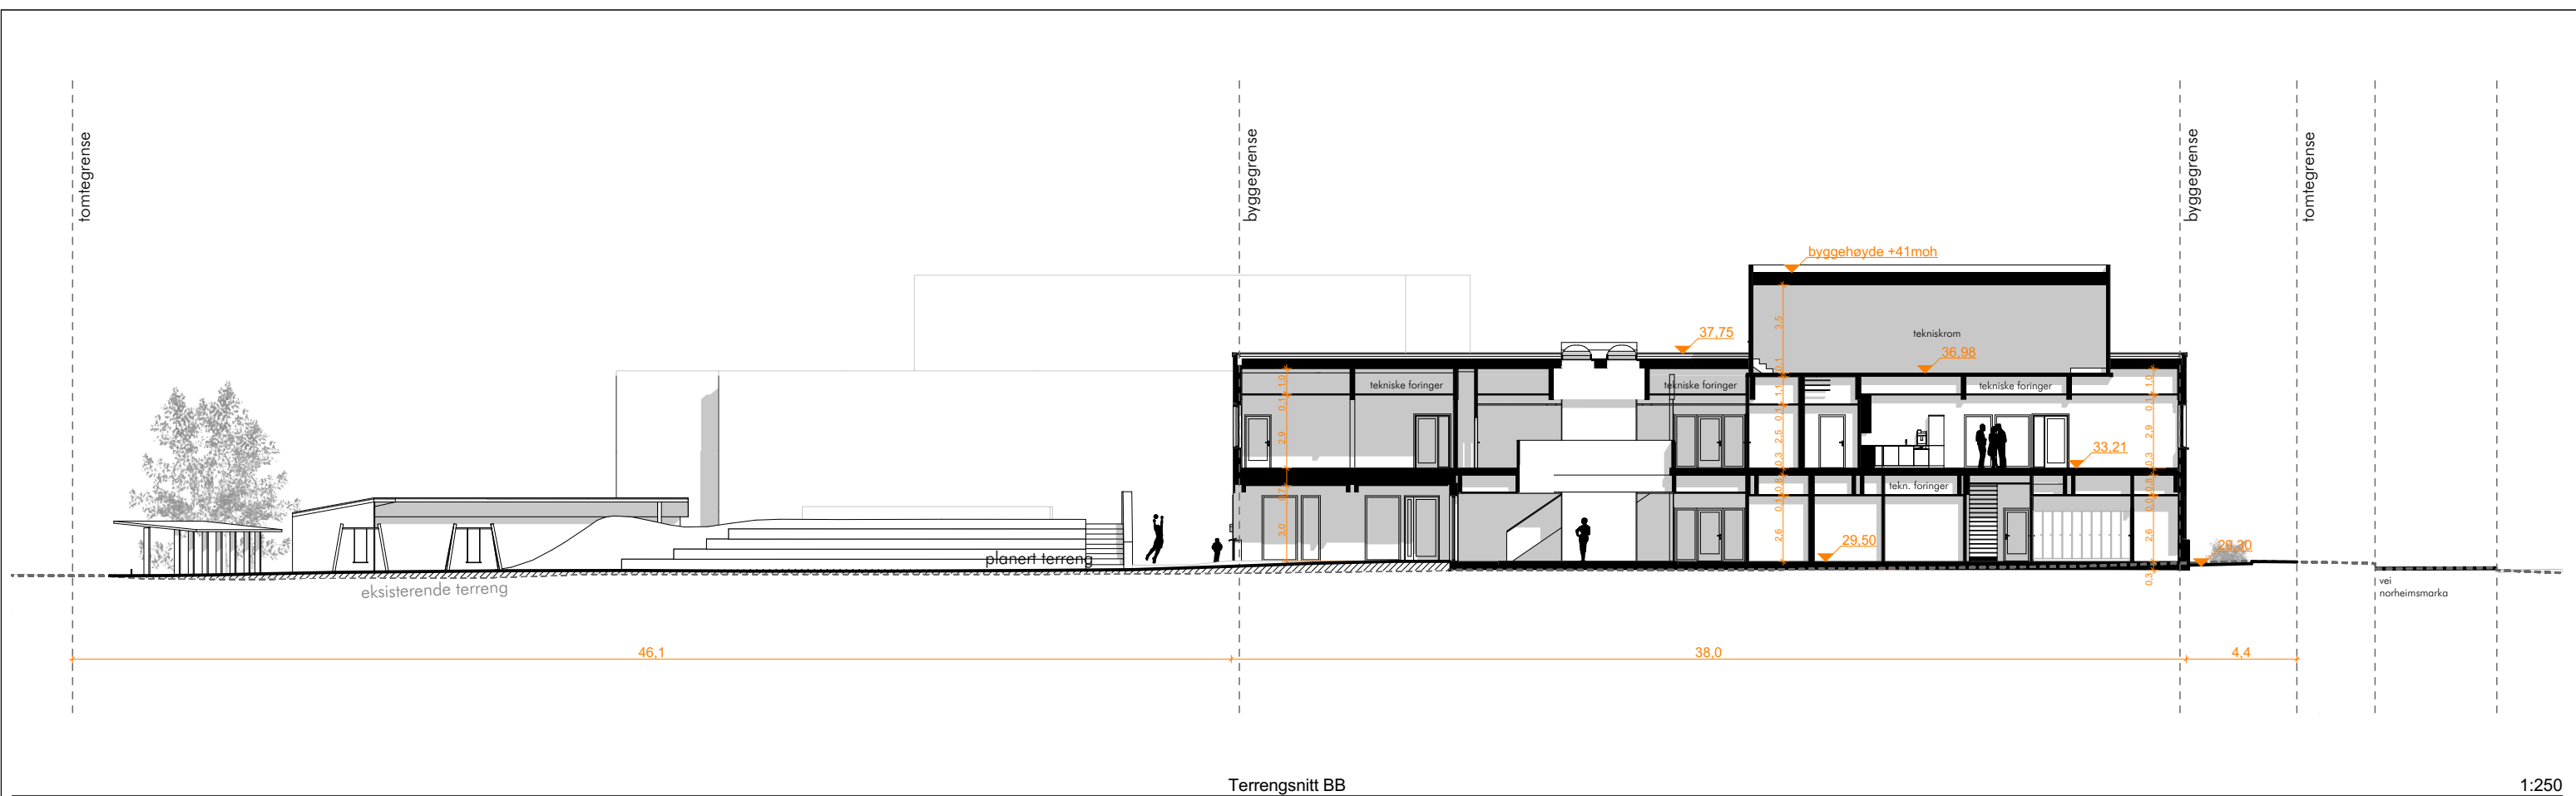


Terrengsnitt BB

1:250

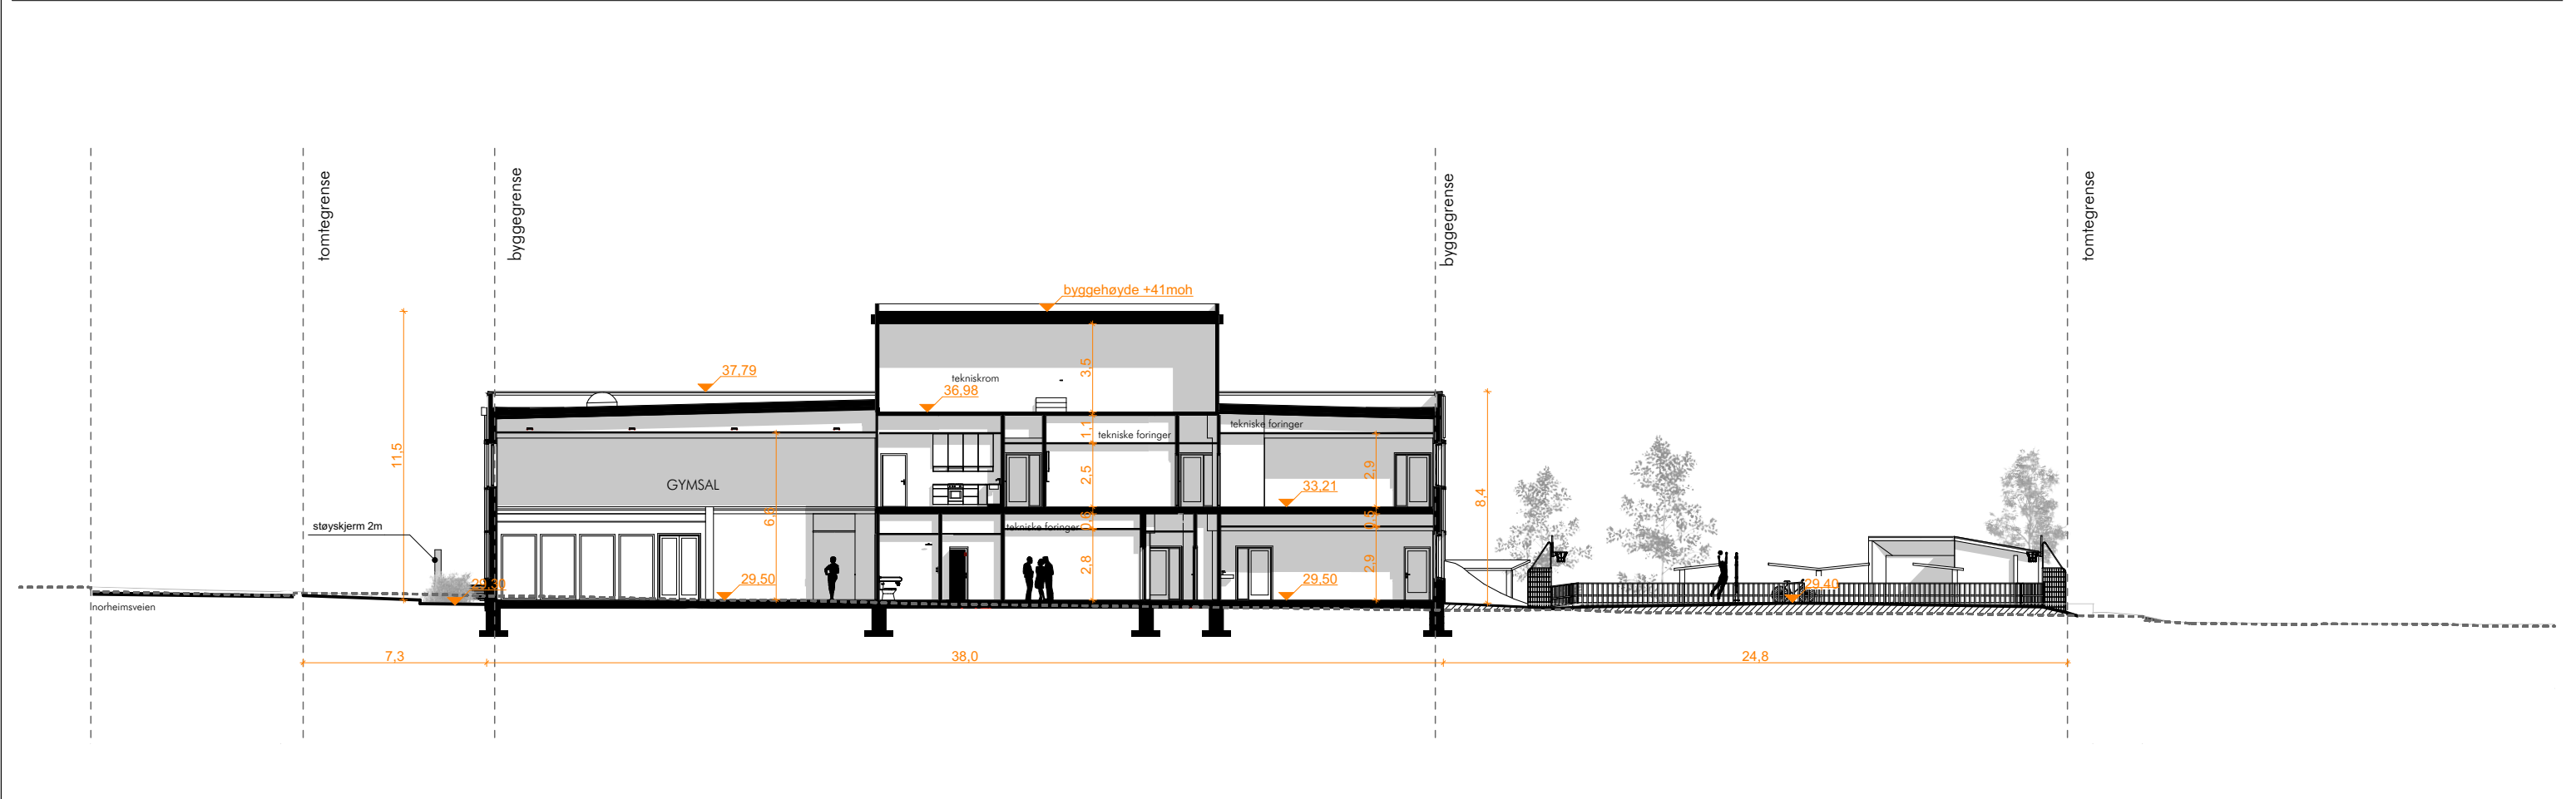

Terrengsnitt AA

1:250

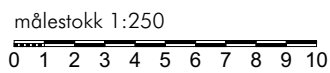

### Danielsen Ungdomsskole Norheim

Norheimsvegen, 5542 Karmsund  
 tiltakshaver: Stiftelsen Egill Danielsen  
 kontakt: elisabeth.saevik@danielsen-skoler.no

NBI Tegninger/konseptet er TysseLand Arkitektur AS sin eiendom og tilhørende rettigheter iht til åndsverkloven inntil noe annet er avtalt/kontraktfestet.

Fase:  
Nabovarsel

Type tegning:  
Terrengsnitt A og B

Gnr/Bnr:  
148/1041

Prosjektnr.:  
2101

Rev.nr:

Tegningsnr.:  
A30-01

Dato revidert:  
13.09.2022

sign: kontroll:  
MHS TT


Dato opprettet:  
31.03.2022

Målestokk:  
1:250 (A3)

TyArk AS  
Strandgaten 19  
5013 Bergen


thomas@tyark.no  
909 26 883

tyark

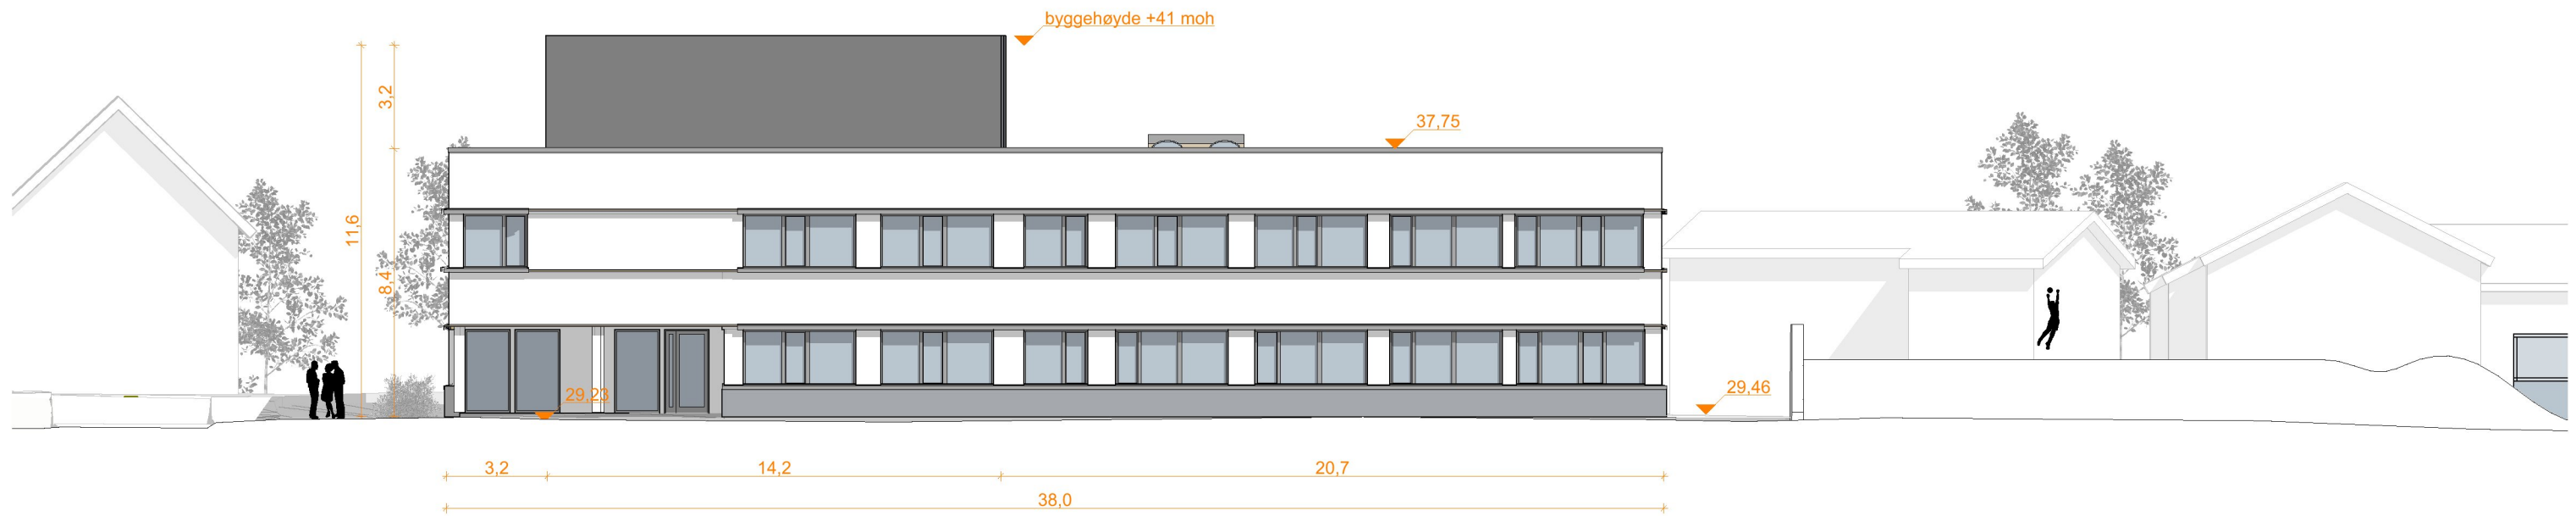


Fasade Nordvest

1:200

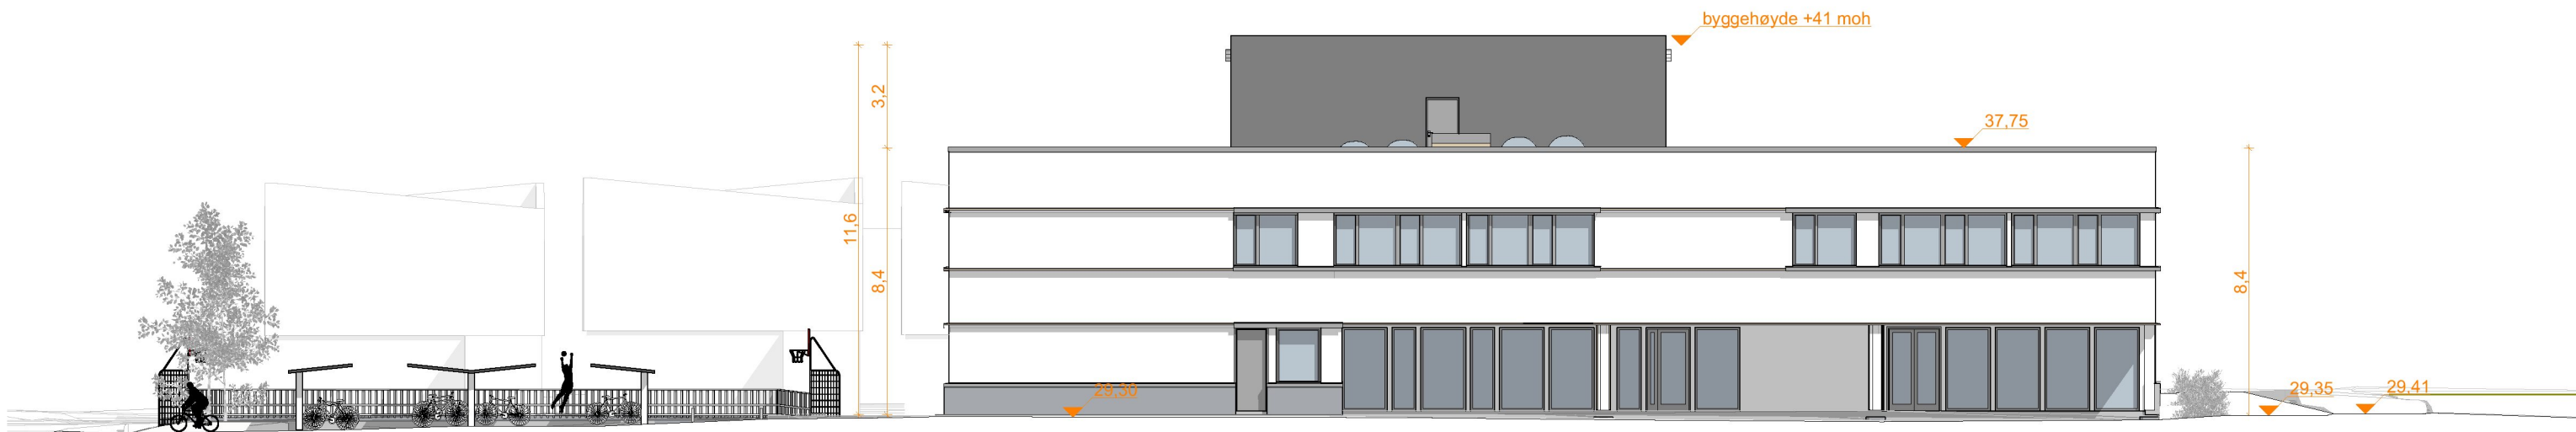

Fasade Sørvest

1:200

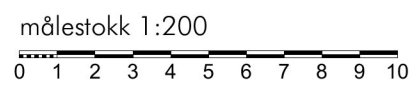

### Danielsen Ungdomsskole Norheim

Norheimsvegen, 5542 Karmsund  
 tiltakshaver: Stiftelsen Egill Danielsen  
 kontakt: elisabeth.saevik@danielsen-skoler.no

NBI Tegninger/konseptet er Tysse/and Arkitektur AS sin eiendom og tilhørende rettigheter ihtil til åndsverkloven inntil noe annet er avtalt/kontraktfestet.  
 2022-03-31 10:00:00

Fase:  
Nabovarsel

Type tegning:  
Fasade Nordvest og Sørvest

Gnr/Bnr:  
148/1041

Prosjektnr.:  
2101

Rev.nr:

Tegningsnr.:  
A40-01

Dato revidert:  
13.09.2022

sign: kontroll:  
MHS TT


Dato opprettet:  
31.03.2022

Målestokk:  
1:200 (A3)

TyArk AS  
Strandgaten 19  
5013 Bergen


thomas@tyark.no  
909 26 883

tyark

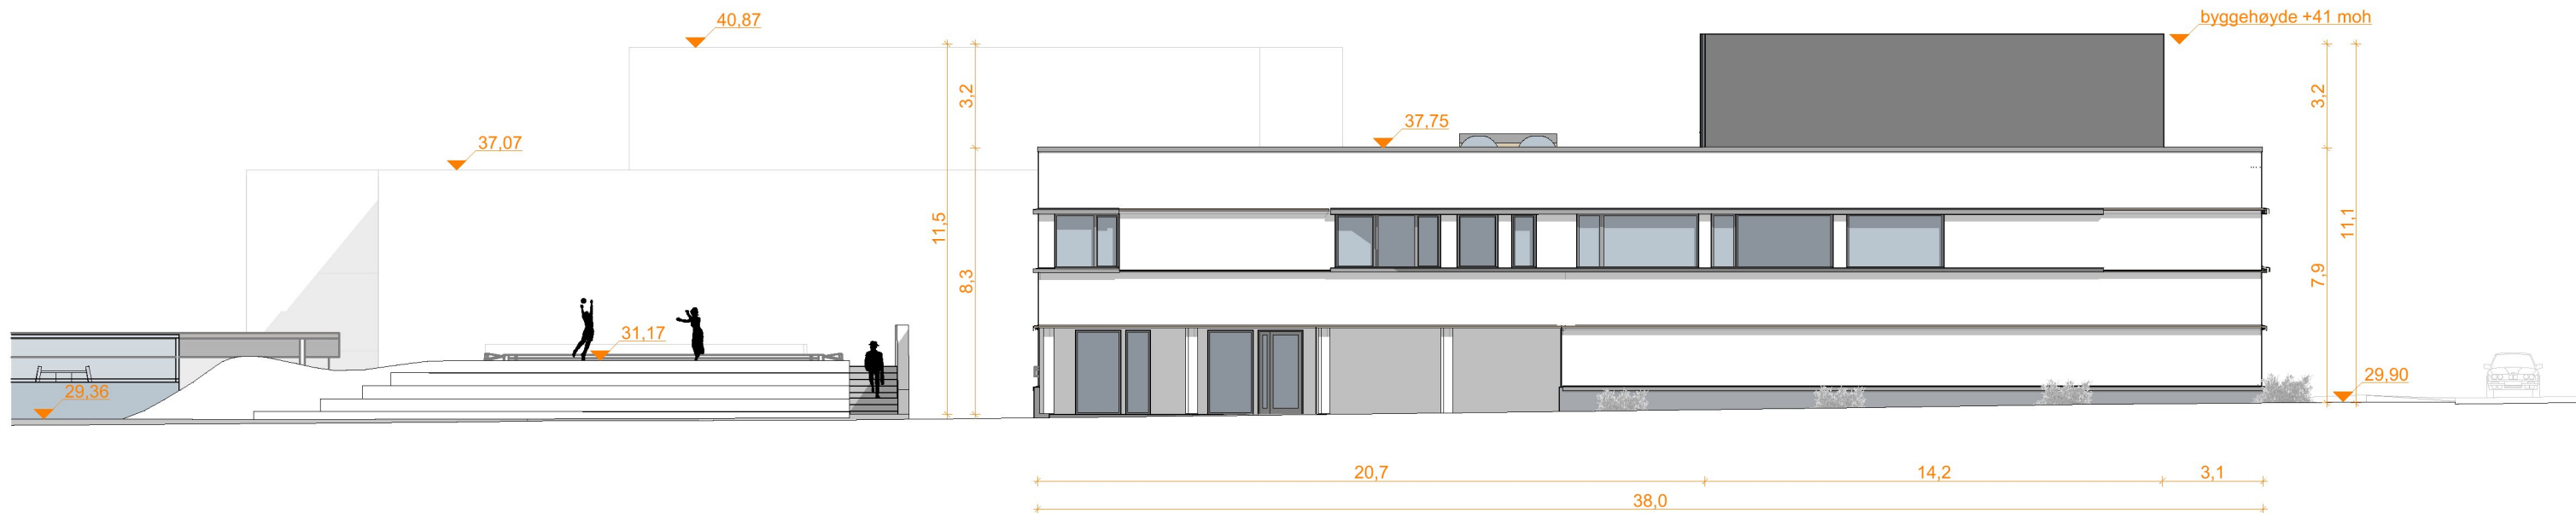

Fasade Sørøst


1:200

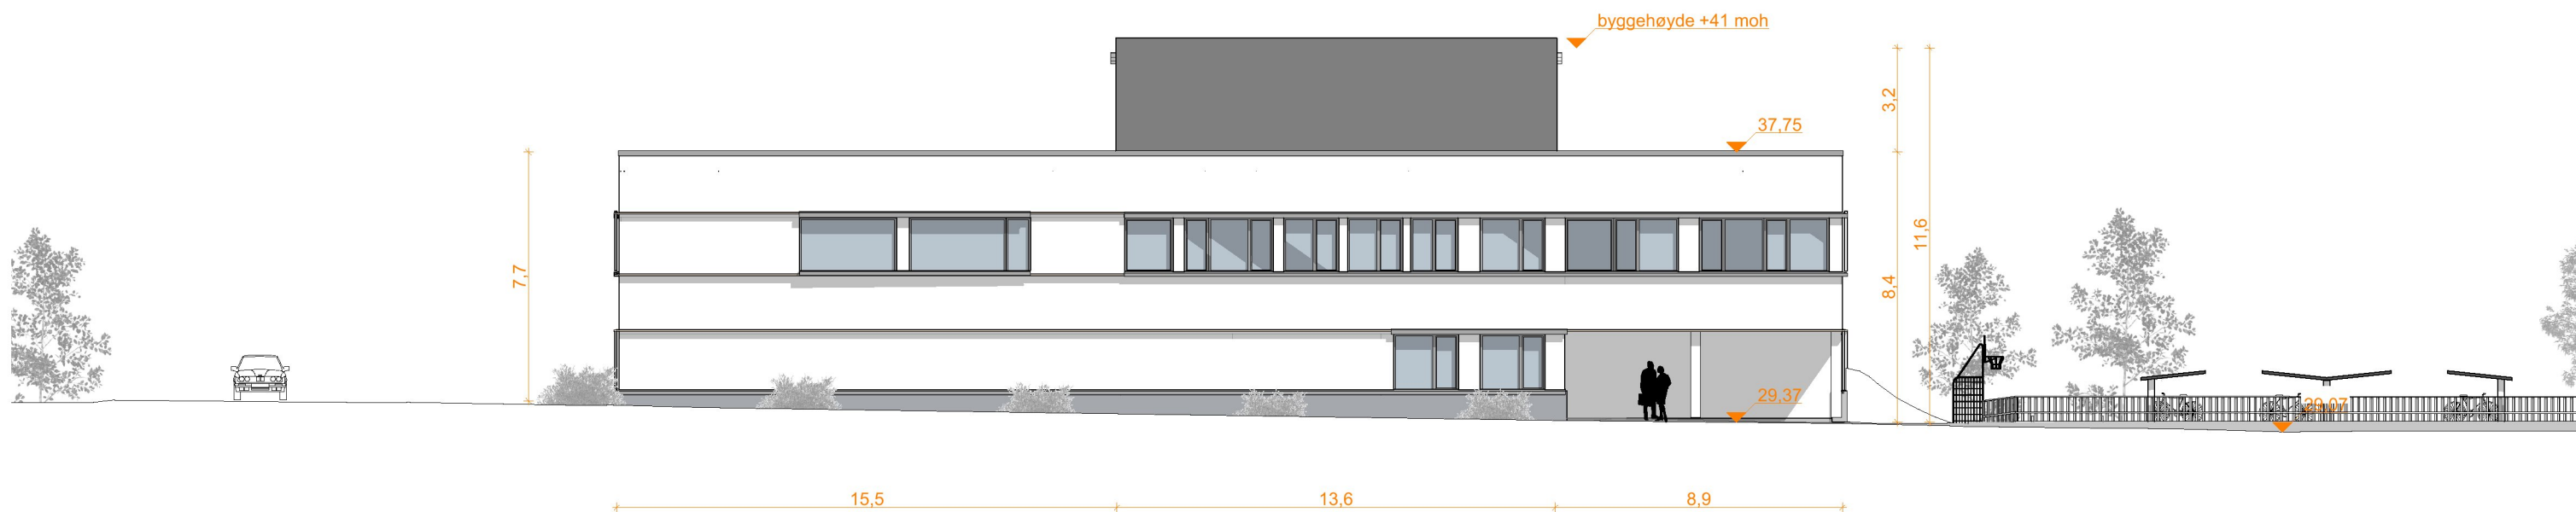

Fasade Nordøst

1:200

målestokk 1:200

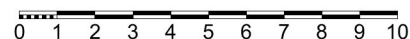

### Danielsen Ungdomsskole Norheim

Norheimsvegen, 5542 Karmsund  
 tiltakshaver: Stiftelsen Egill Danielsen  
 kontakt: elisabeth.saevik@danielsen-skoler.no

NBI Tegninger/konseptet er Tysse/land Arkitektur AS sin eiendom og tilhørende rettigheter ihtil til åndsverkloven inntil noe annet er avtalt/kontraktfestet.

Fase:  
Nabovarsel

Type tegning:  
Fasade Sørøst og Nordøst

Gnr/Bnr:  
148/1041

Prosjektnr.:  
2101

Rev.nr:

Tegningsnr.:  
A40-02

Dato revidert:  
13.09.2022

sign: kontroll:  
MHS TT

Dato opprettet:  
31.03.2022

Målestokk:  
1:200 (A3)

TyArk AS  
Strandgaten 19  
5013 Bergen

thomas@tyark.no  
909 26 883

tyark