



Fasade Nordvest

1:200

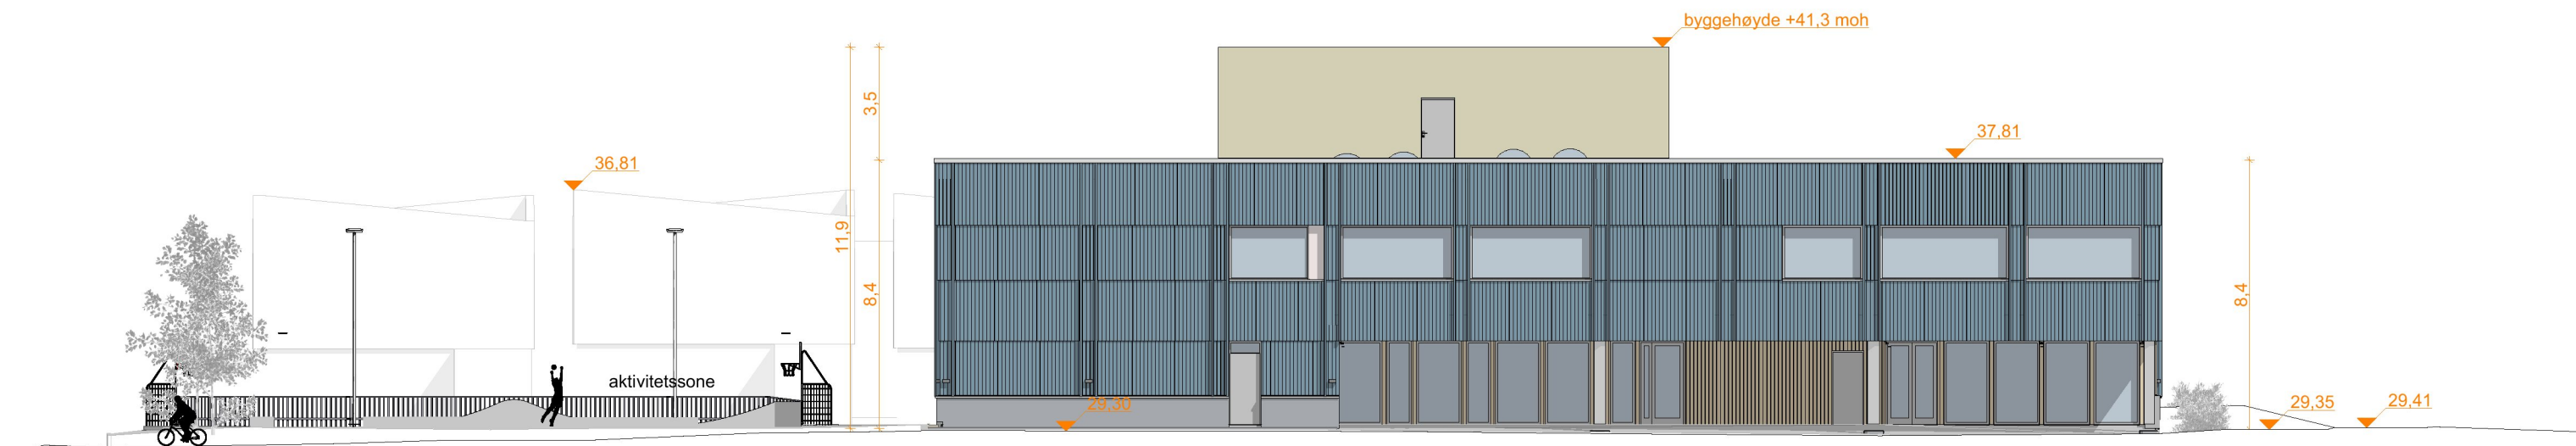

Fasade Sørvest

1:200

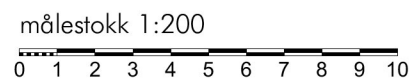

Danielsen Ungdomsskole Norheim

Norheimsvegen, 5542 Karmsund  
 tiltakshaver: Siftelsen Egill Danielsen  
 kontakt: elisabeth.sævik@danielsen-skoler.no

NBI Tegninger/konseptet er Tysse Land Arkitektur AS sin eiendom og tilhørende rettigheter iht til åndsverkloven inntil noe annet er avtalt/kontraktstestet.

Fase:  
Søknadstegning

Type tegning:  
Fasade Nordvest og Sørvest

Gnr/Bnr:  
148/1041

Prosjektnr.:  
2101

Rev.nr:

Tegningsnr.:  
A40-01

Dato revidert:  
12.12.2022

sign: kontroll:  
MHS TT

Dato opprettet:  
31.03.2022

Målestokk:  
1:200 (A3)

TyArk AS  
Strandgaten 19  
5013 Bergen

thomas@tyark.no  
909 26 883

