



Terrengsnitt BB

1:250

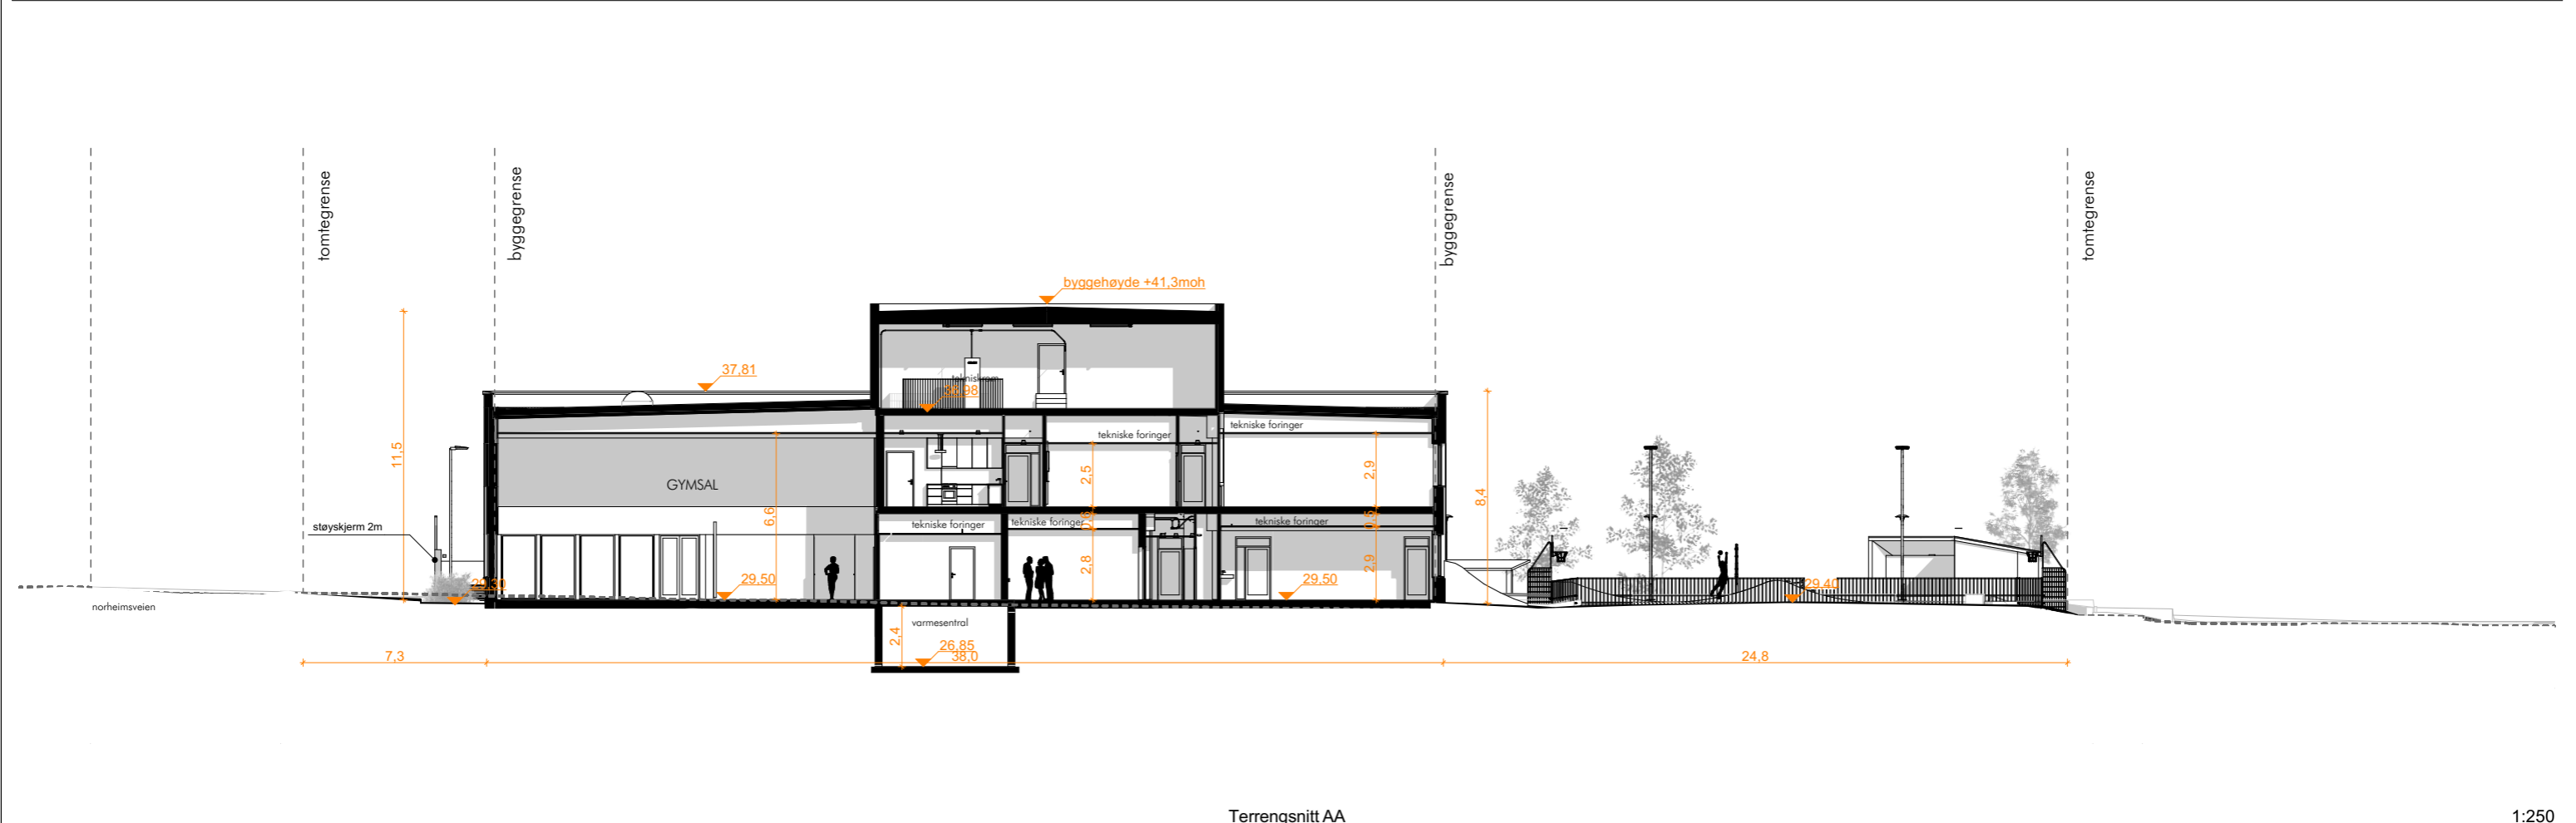

Terrengsnitt AA

1:250

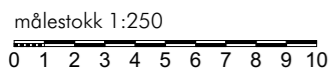

Danielsen Ungdomsskole Norheim

Norheimsvegen, 5542 Karmsund
 tiltakshaver: Stiftelsen Egill Danielsen
 kontakt: elisabeth.saevik@danielsen-skoler.no

NBI Tegninger/konseptet er TysseLand Arkitektur AS sin eiendom og tilhørende rettigheter ikht til åndsverkloven intill noe annet er avtalt/kontraktfestet.
 10. 2. 2022. Revisjon av de tegningene som er utarbeidet for dette prosjektet. 10. 2. 2022.

Fase:
Søknadstegning

Type tegning:
Terrengsnitt A og B

Gnr/Bnr:
148/1041

Prosjektnr.:
2101

Rev.nr:

Tegningsnr.:
A30-01

Dato revidert:
12.12.2022

sign: kontroll:
MHS TT

Dato opprettet:
31.03.2022

Målestokk:
1:250 (A3)

TyArk AS
Strandgaten 19
5013 Bergen

thomas@tyark.no
909 26 883

tyark