

SITUASJONSKART

vedlegg til underretting etter oppmålingsforretning
med saksnummer: **22/1852**

avholdt dato: **21.11.2022**

Formål: **Arealoverføring til vei**


Landmåler: **Håvard Storegjerde**



KARMØY KOMMUNE
SEKTOR AREAL OG BYGGESAK




NB: Kartet kan inneholde feil,
noen grenser er usikre.

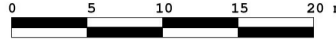

Datum: Euref 89/UTM 32

Utskriftsdato: 16.12.2022 Målestokk: 1:500

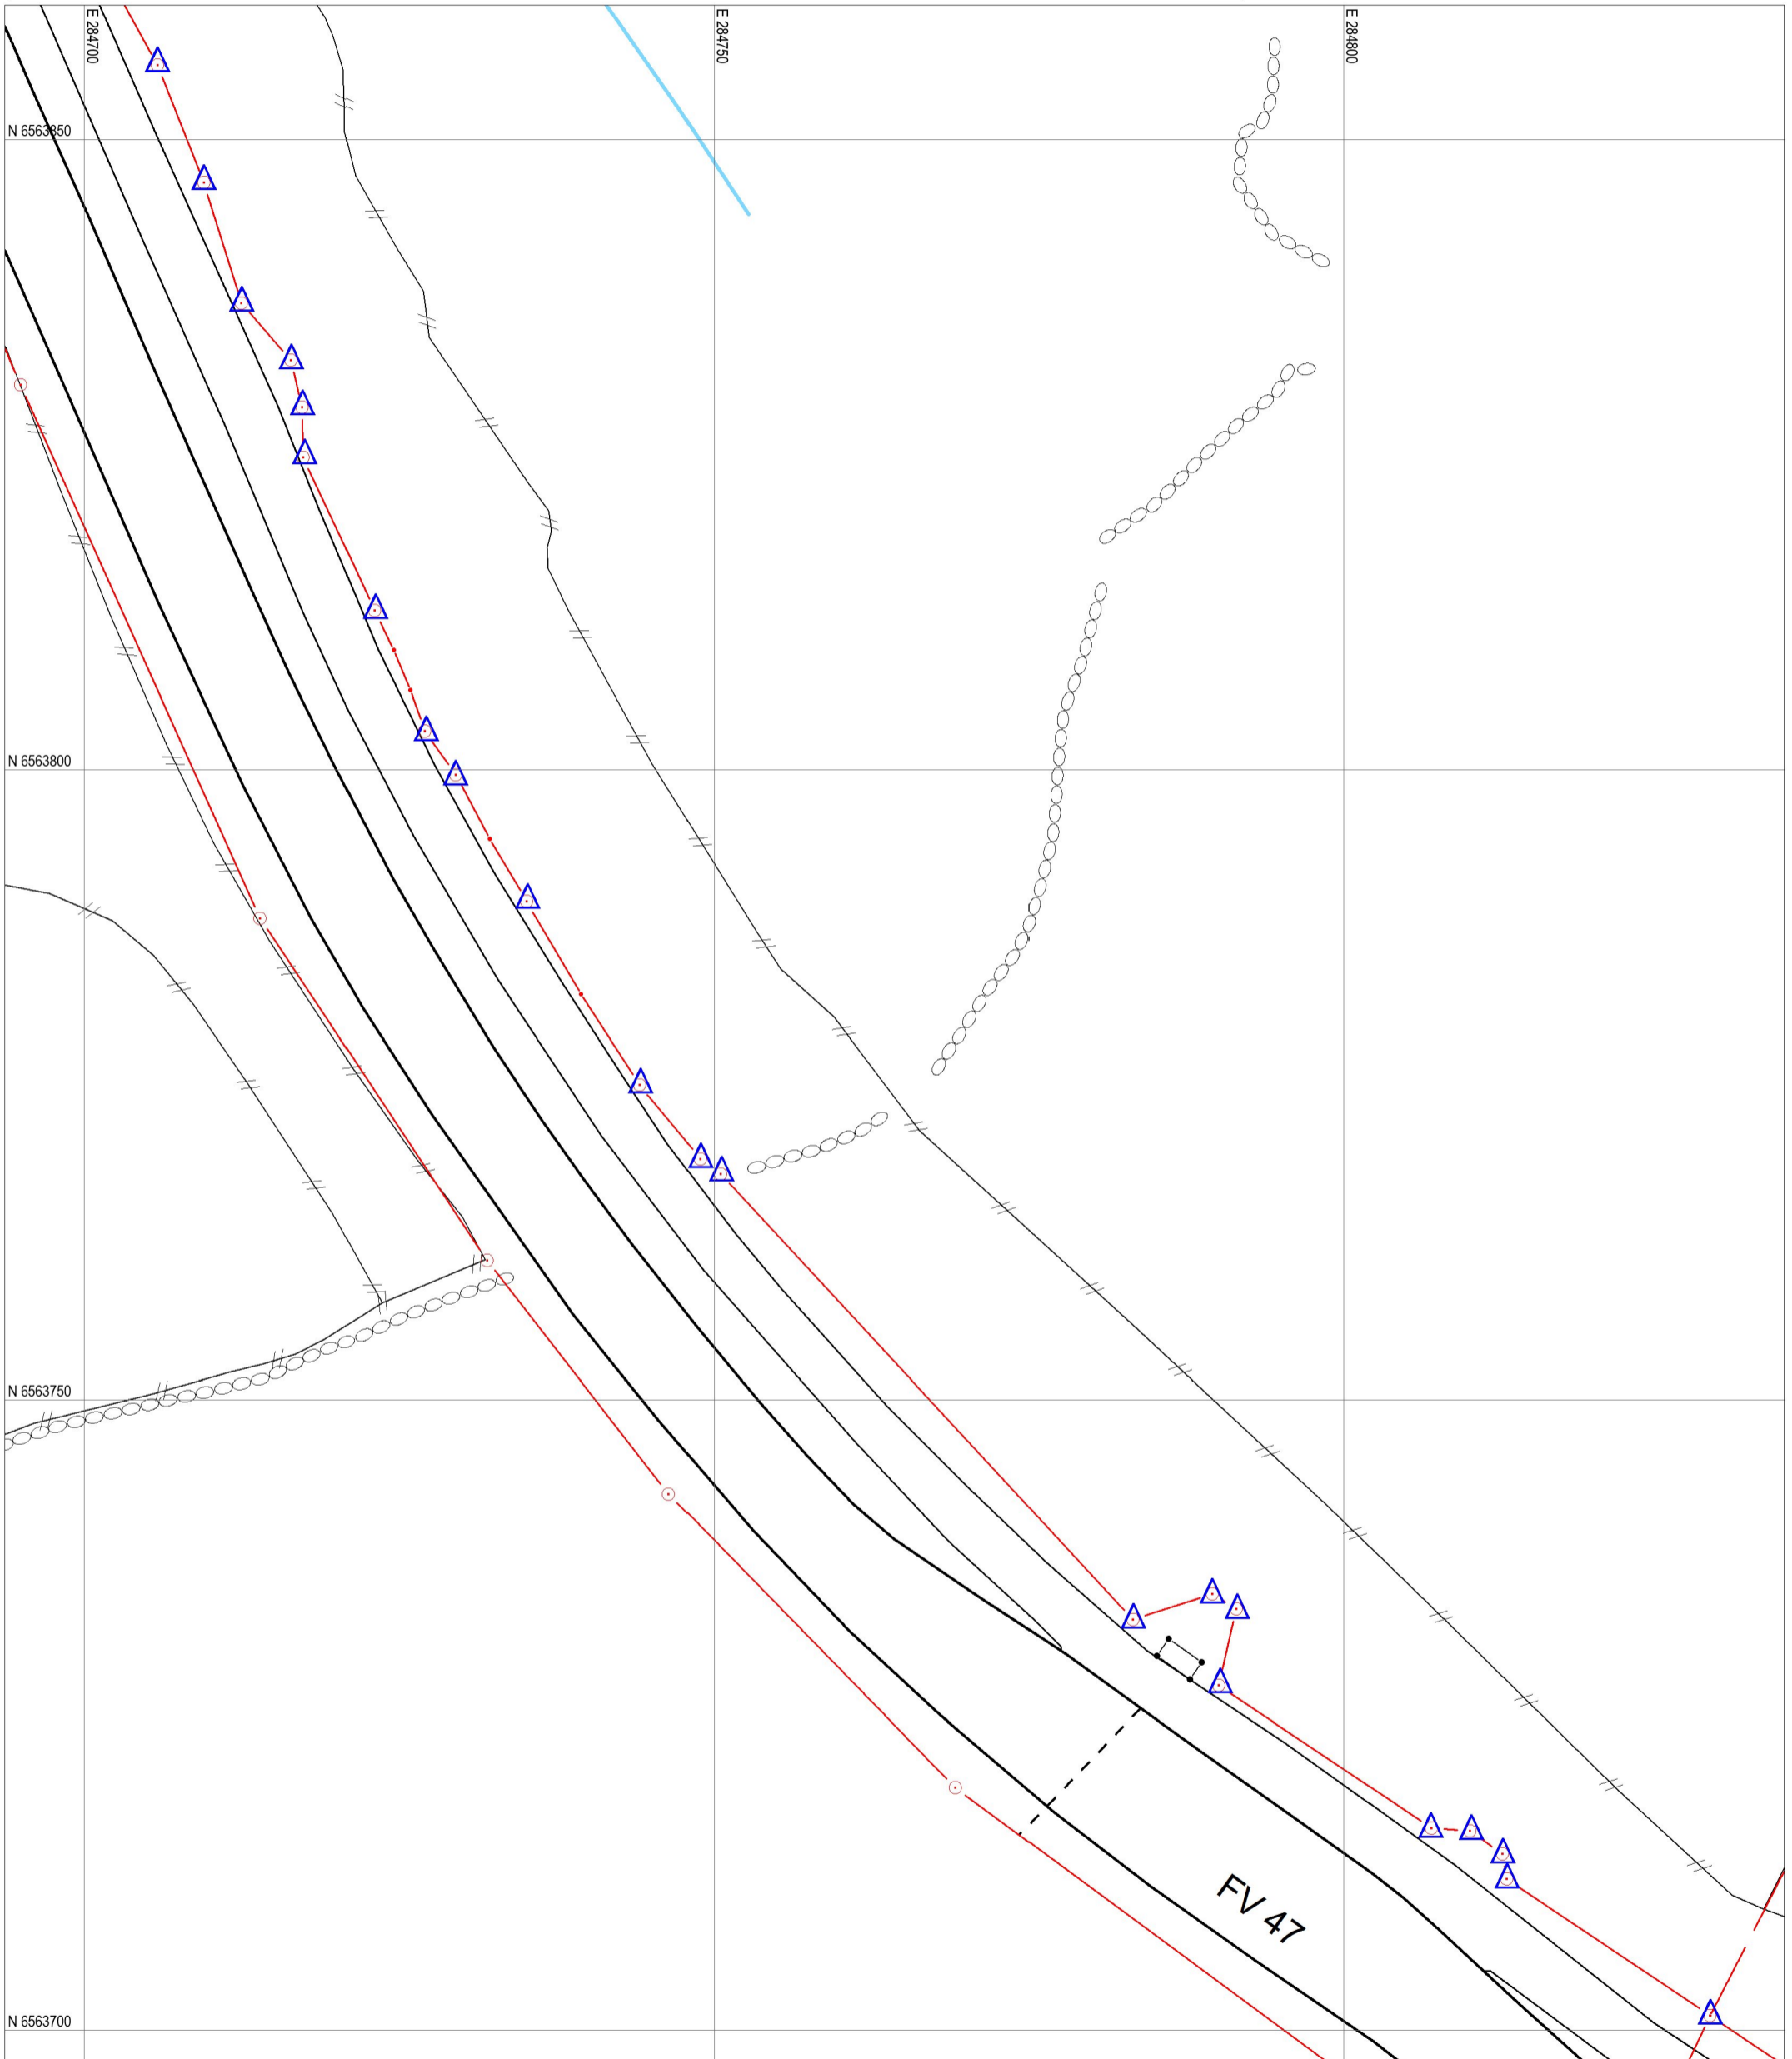

Grensepunkt behandlet i denne oppmålingsforretningen

Umerket/merket med spray



Rekvirenten får tilsendt matrikelbrev med fullstendig liste over grensepunkt, unntagen ved forretning som bare går ut på å merke tidligere oppmålt grense.

Offentlig godkjent grensemerke



Annen type merking,
(gjerdestolper, mur, stein/røys etc)



Punkt som ikke er angitt med noen av symbolene ovenfor er uforandret (f.eks. målt/merket tidligere) og/eller ikke en del av oppmålingsforretningen

Eiendomsgrense målt



Vegkant

Eiendomsgrense usikker



Høydekurve

Bygg -takflate



Høyspent, stolper

Bygg -planlagt



Kommunale

Bygg eldre enn 1900,



VA-ledninger, kum

sefrak bygg