



Tegningsnr. **A40-1** Revisjon nr.

Type tegning
Fasade Sydøst og Nordøst

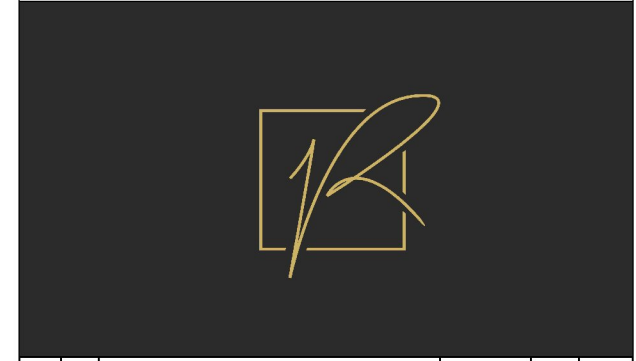


Rev	Nr	Beskrivelse	Dato	Sign	Kontr

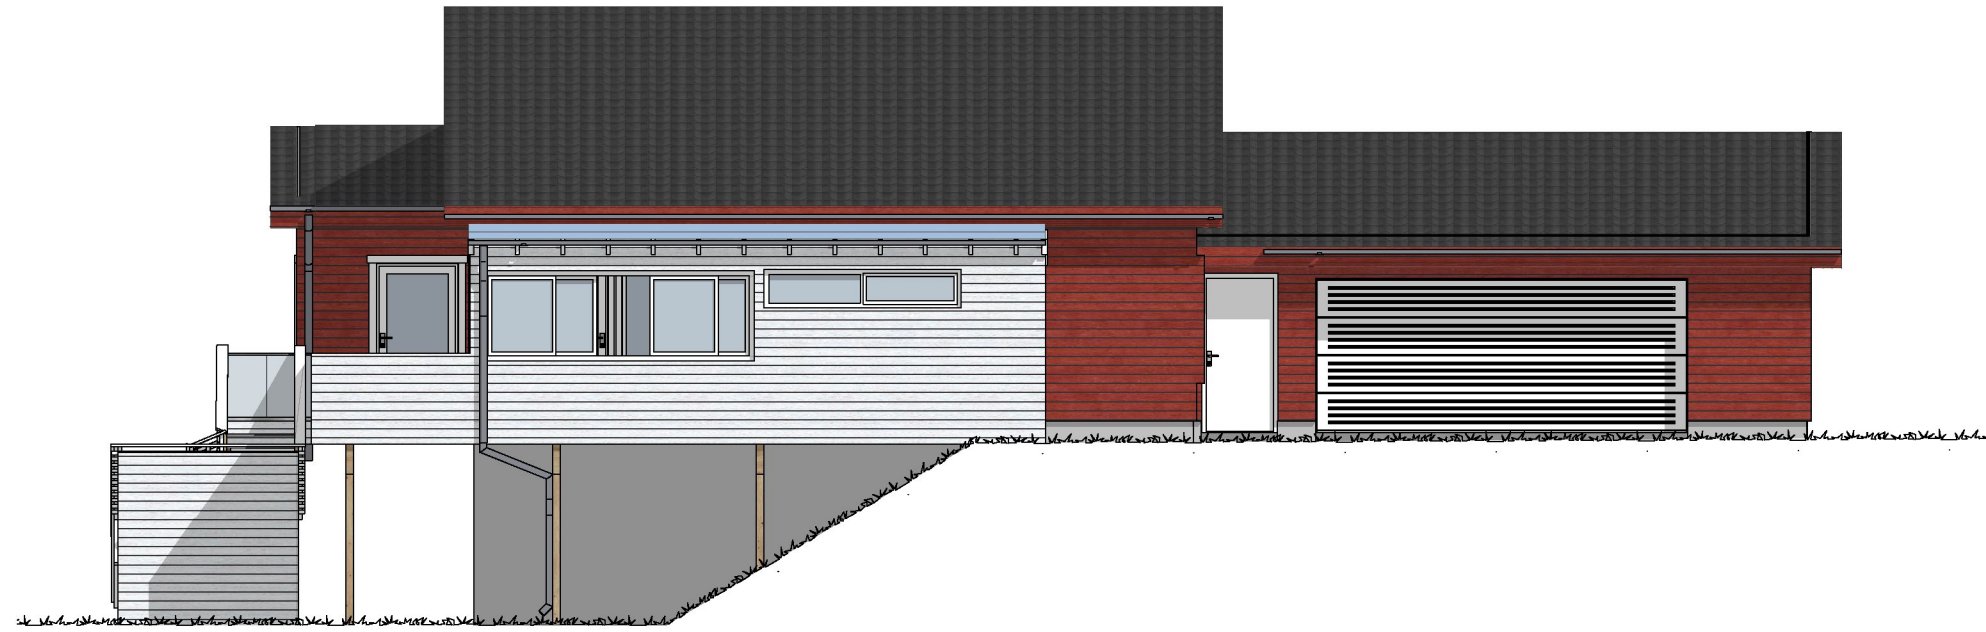

Fasade Sydøst

Rev Nr Beskrivelse Dato Sign Kontr

Lokalisering:

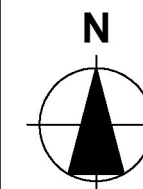


Prosjekteringsgruppen



Fase

Tilbud

--

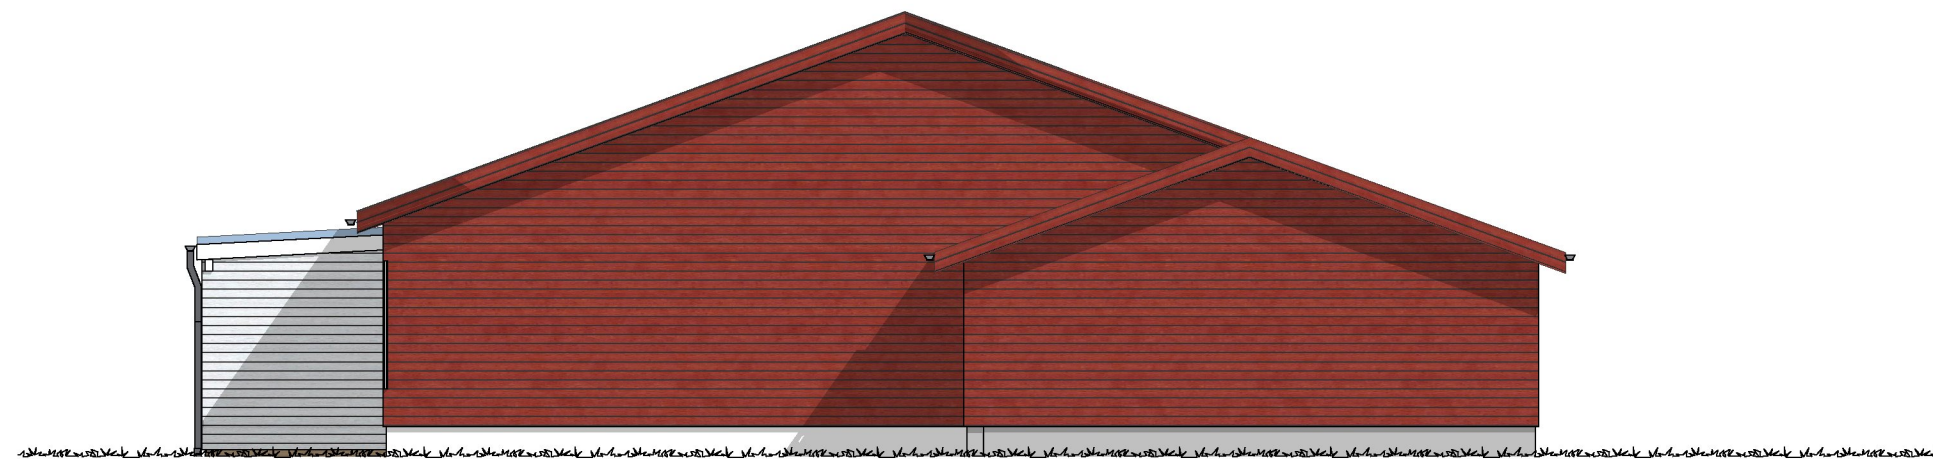

Fasade Nordøst

Tiltakshaver **Bente Goa Fagerheim** Godkjent

Kontroll prosjekt. Sign. Kontroll

Filnavn Bente 23.09.22.pln

Dato **23.09.22**

Målestokk **1:100**

Kontroll utførende

Gnr./Bnr./Festenr.: **147/409** Sign. Kontroll


Prosjektnr.: **Prosjektnr.** Tegningsnr.: **A40-1** Prosjektnr. for prosjekterende/lev.

Type tegning: **Fasade Sydøst og Nordøst**

Tegningsnr.
A40-2

Revisjon nr.

Type tegning
Fasade Nordvest og Sydvest

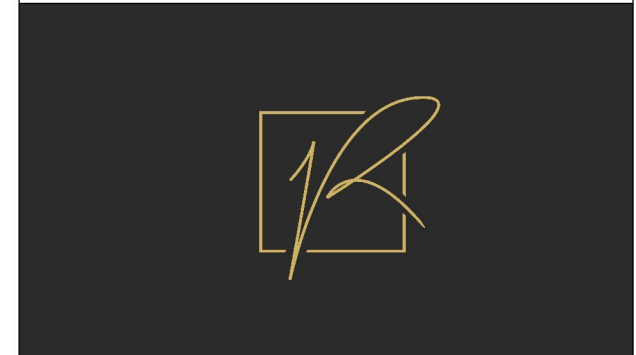

Rev	Nr	Beskrivelse	Dato	Sign	Kontr
-----	----	-------------	------	------	-------



Fase
Tilbud

--

Tiltakshaver
Bente Goa Fagerheim

Godkjent

Kontroll prosjekt.
Sign. Kontroll

Filnavn
Bente 23.09.22.pln

Dato
23.09.22

Målestokk
1:100

Kontroll utførende

Gnr./Bnr./Festenr.:
147/409


Sign. Kontroll

Prosjektnr.:
Prosjektnr.


Tegningsnr.:
A40-2

Prosjektnr. for
prosjekterende/lev.

Type tegning:
Fasade Nordvest og Sydvest

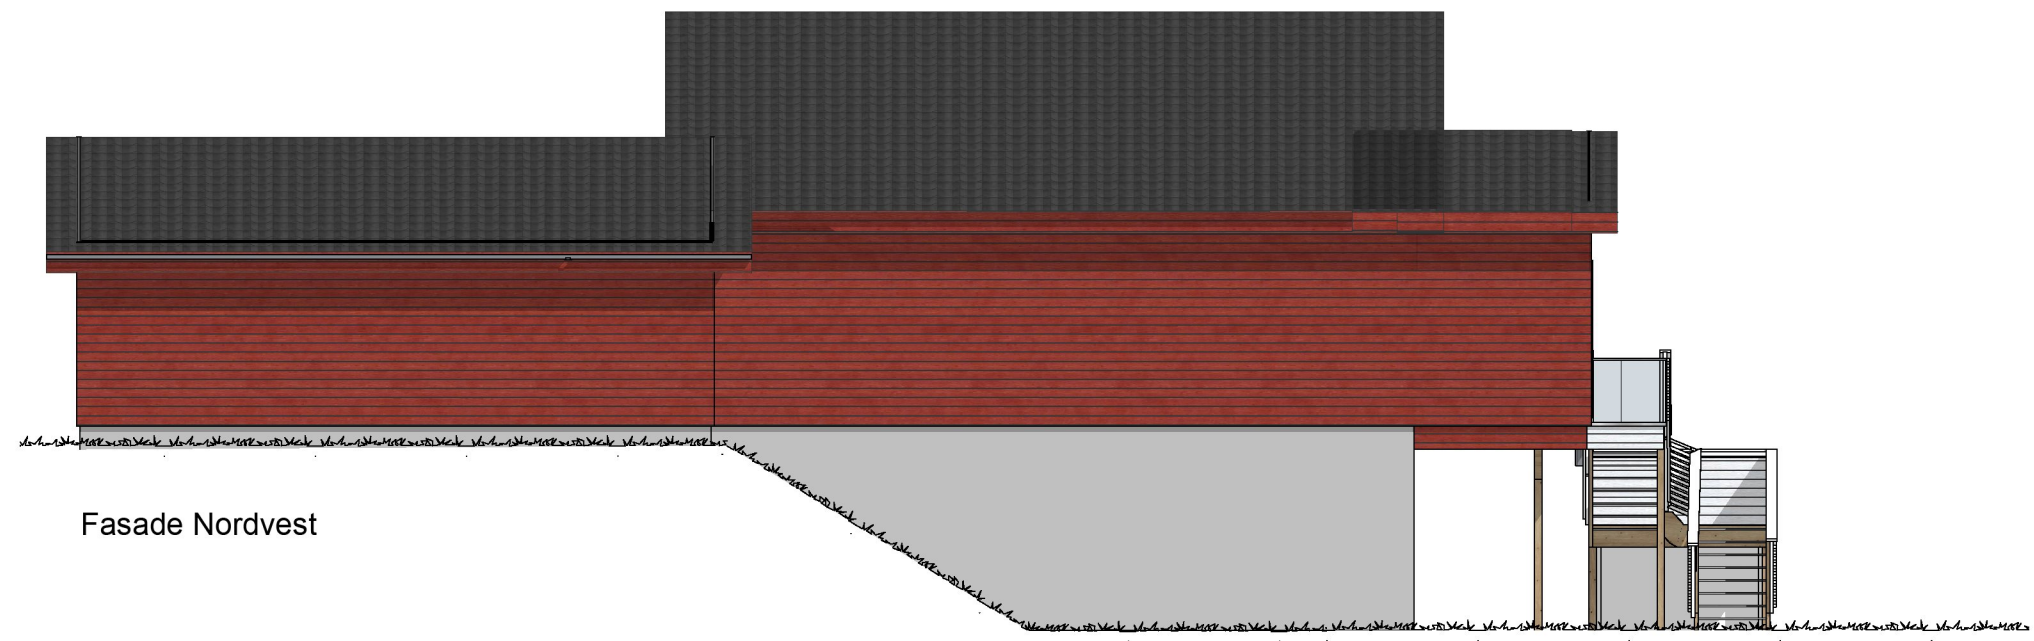

Fasade Nordvest

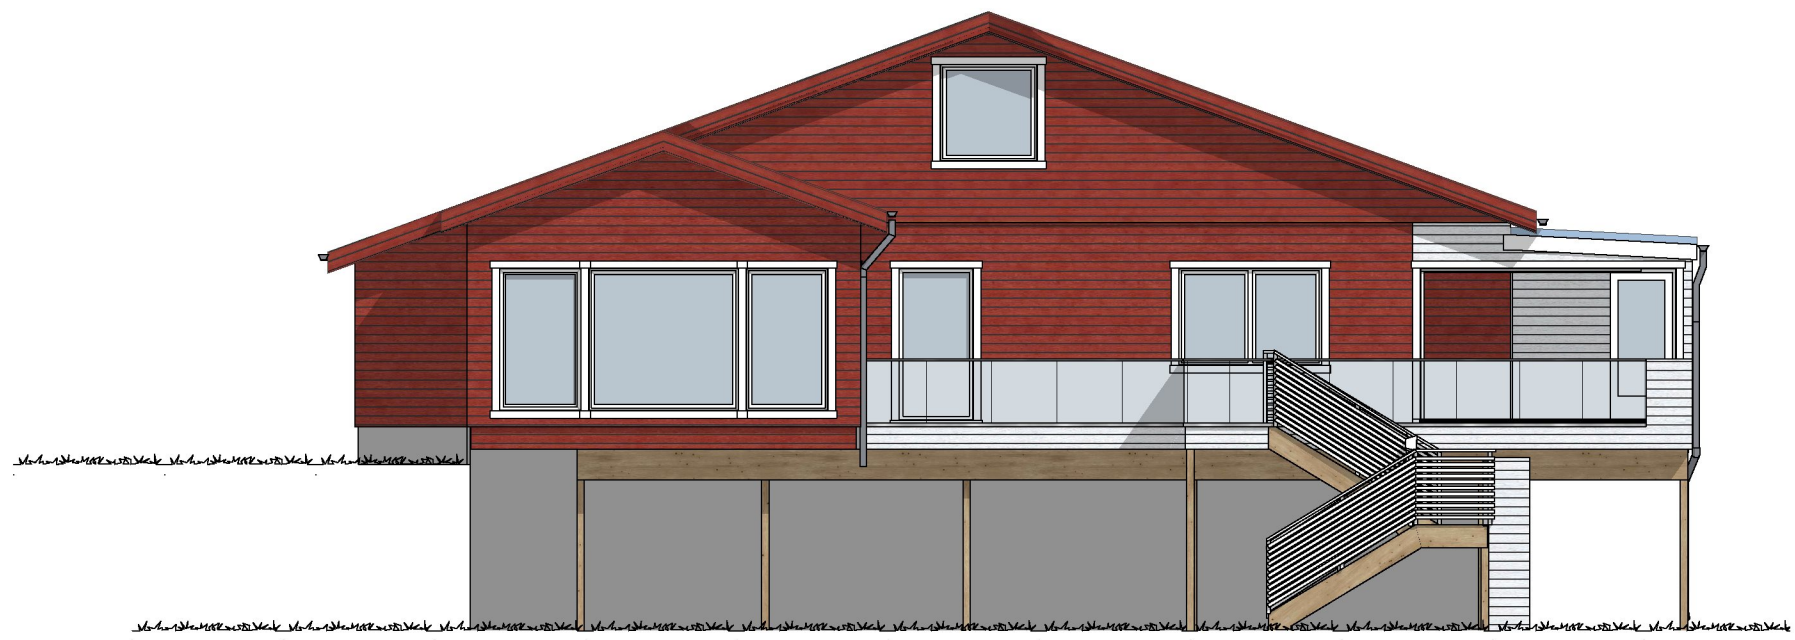

Fasade Sydvest