




Reguleringsplan

Dato: 28.11.2022

Målestokk: 1:750

Koordinatsystem: UTM 32N

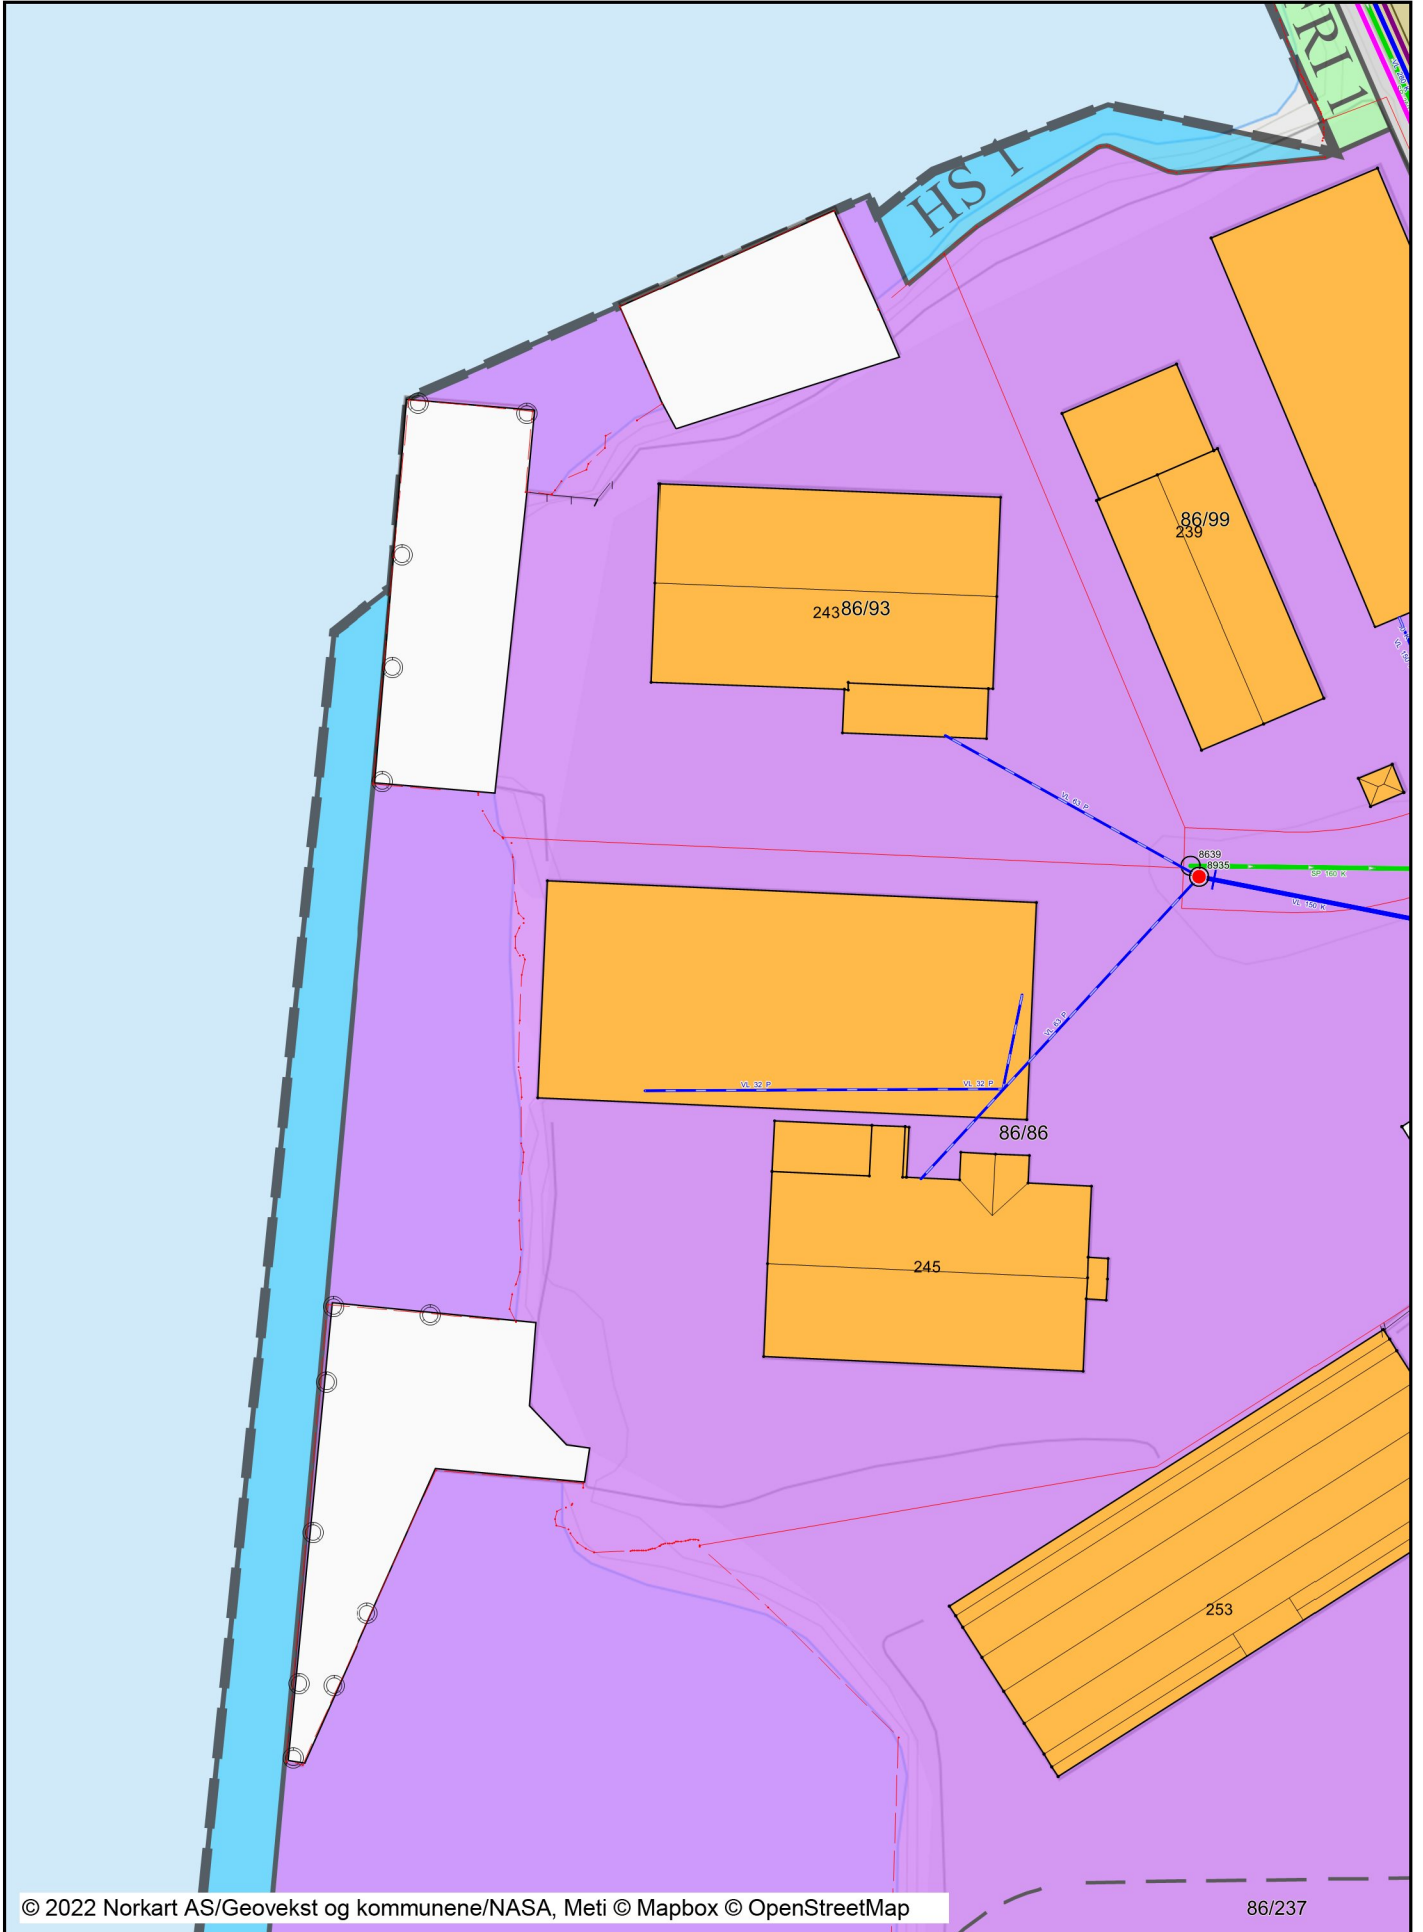

Tegnforklaring

Reguleringsplan/Bebyggelsesplan PBL 1985			Kai/Brygge
	Havneområde (landdelen)		Kai/Brygge kant
Reguleringsplan PBL 2008			Frittstående mur
	Sikringsonegrense		Lodrett forstøtningsmur
	Båndlegginggrense nåværende		Skrå forstøtningsmur avgrensning
	Bestemmelsegrense		Steingjerde
	Bestemmelsegrense for midlertidig bygg- og anleggsmr		Tank
	Industri		Tank kant
	Veg		Tårn kant
	Kjøreveg	Adresser	
	Gang/sykkelveg	Abc	Gateadresse
	Annen veggrunn - tekniske anlegg	Abc	Adressepunkttekst
	Havn		
	Friområde		
	Friluftformål		
	Havneområde i sjø		
	Sikringsone - Frisikt		
	Båndlegging etter lov om kulturminner		
	Bestemmelseområde		
	Bestemmelseområde-Midlertidig bygg- og anleggsmr		
Felles for reguleringsplan PBL 1985 og 2008			
	Regulerings- og bebyggelsesplanområde		
	Planens begrensning		
	Formålsgrense		
	Byggegrense		
	Regulert senterlinje		
	Frisiktslinje		
	Målelinje/Avstandslinje		
Abc	Påskrift feltnavn		
Abc	Påskrift reguleringsformål/arealformål		
Abc	Påskrift areal		
Abc	Påskrift bredde		
Abc	Påskrift radius		
Abc	Påskrift plantilbehør		
Eiendomsinformasjon			
	Eiendomsgrense u 15 cm		
	Eiendomsgrense o 15 cm		
Ahc	Gårds- og bruksnummer		
Matrikkel Tiltak (Avgjørelser i enkeltsaker)			
	Godkj. Nybygg		
	Godkj. Tilbygg		
	Godkj. Påbygg		
	Omriss Tiltak		
Bygninger			
	Bygningsdelelinje		
	Bygningsavgrensning tiltak		
	Grunnmur		
	Taksprang Bunn		
	Bygning - Andre bygg		
	Annen bygning		
	Bygning punkt		
	Takriss		
	Takoverbygg		
	Takoverbygg kant		
	Trapp inntil bygg, kant		
	Veranda		
	Bygningslinje		
	Taksprang		
	Mønelinje		
Bygningsmessige anlegg			
	Annet gjerde		
	Grunnriss/Hjelpelinje		
P	Flaggstang		
	Flytebrygge		
	Flytebrygge kant		
	Fortøyningskar		
	Frittstående trapp		
	Frittstående trapp kant		