

D-3



Karmøy kommune

Kommuneplankart

Eiendom: 12/249


Adresse: Tveitholmvegen 37

Utskriftsdato: 18.11.2022

Målestokk: 1:500



UTM-32

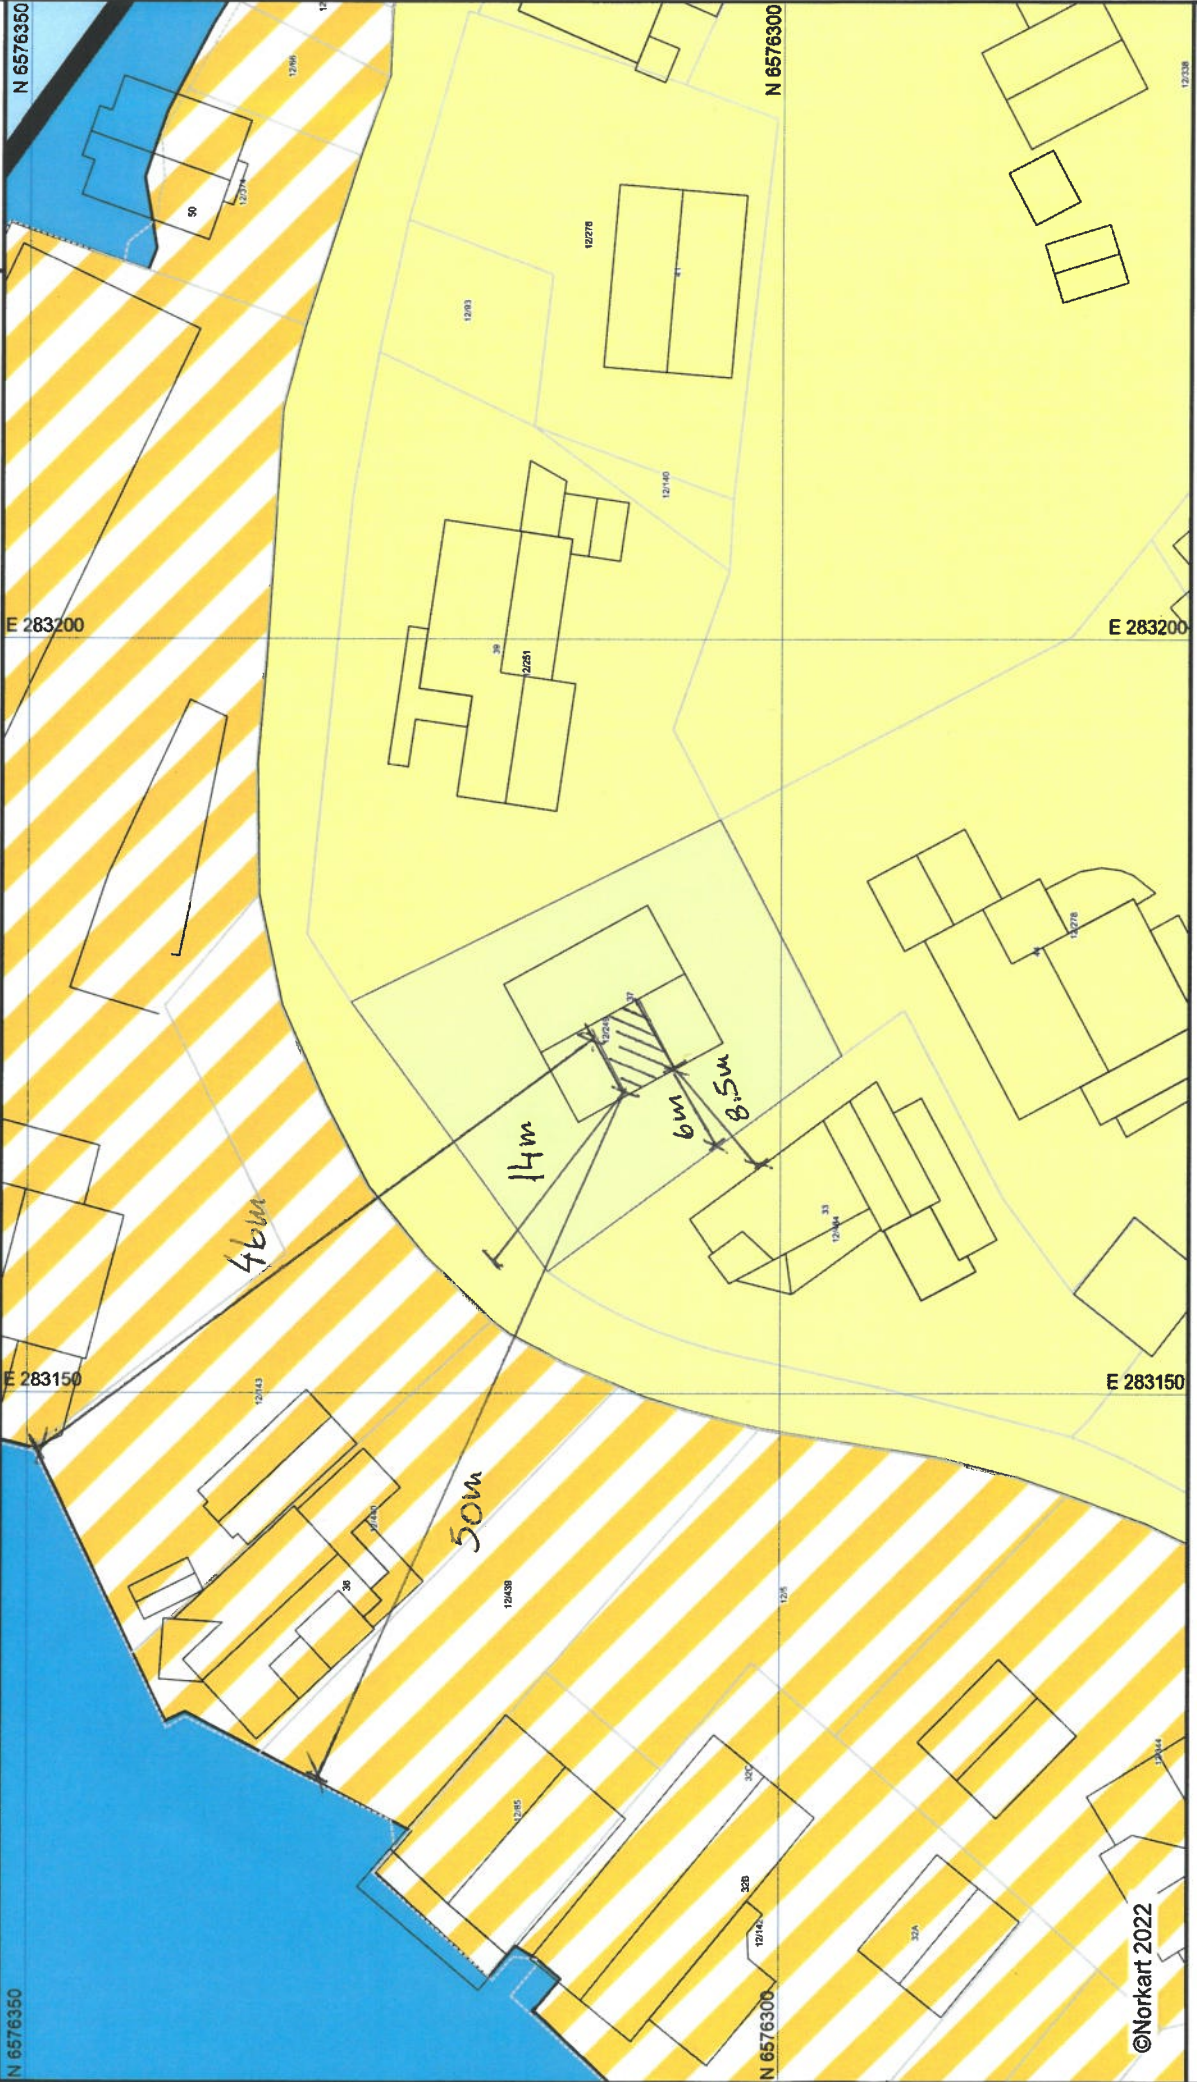

©Norkart 2022

1) Det tas forbehold om feil i kartgrunnlaget. 2) Ved utskrift fra PDF-fil kan målestokken bli unøyaktig. 3) Kommuneplanen er laget for små målestokker og kan være unøyaktig hvis man zoomer mye inn i planen.