



Fasade mot Sør

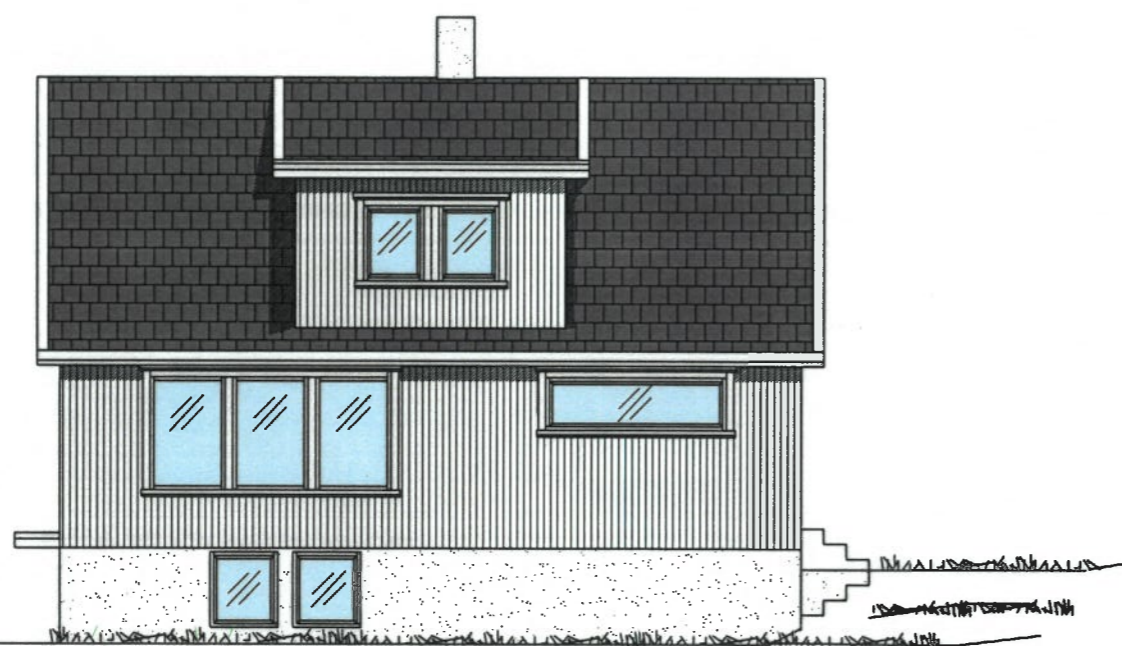

Fasade mot Nord



Fasade mot Vest

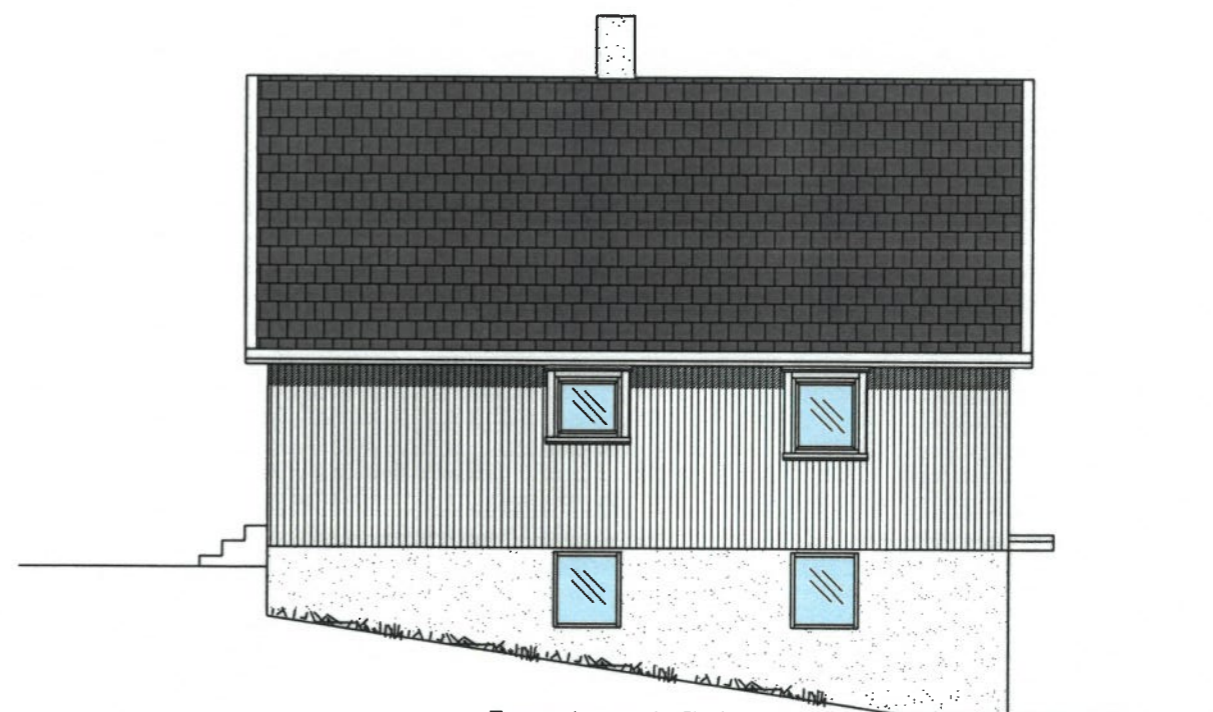

Fasade mot Øst

Dato 05.11.22	Konstr./Tegnet Ove Kvilhaug	Tracet	Målestokk 1:100	12/249	
Kontr.	Stand. kontr.	Godkjent			
Paul Perry Tveitholmvegen 37				Erstatning for	Erstattet av
				E2 Fasader	
Henvisning		Beregning	Filnavn		