


PÅBYGG = + 6,1m<sup>2</sup> Bra

BYA- bebygd areal = 80,4m<sup>2</sup>

BTA- bruttoareal 1. etg = -  
 BTA- bruttoareal 2. etg. = 82,5  
 BTA- bruttoareal 3. etg. = -  
 Sum = 82,5m<sup>2</sup>

BRA- bruksareal 1. etg = 71  
 BRA- bruksareal 2. etg. = 74,6  
 BRA- bruksareal 3. etg. = 47,1  
 Sum = 192,7m<sup>2</sup>

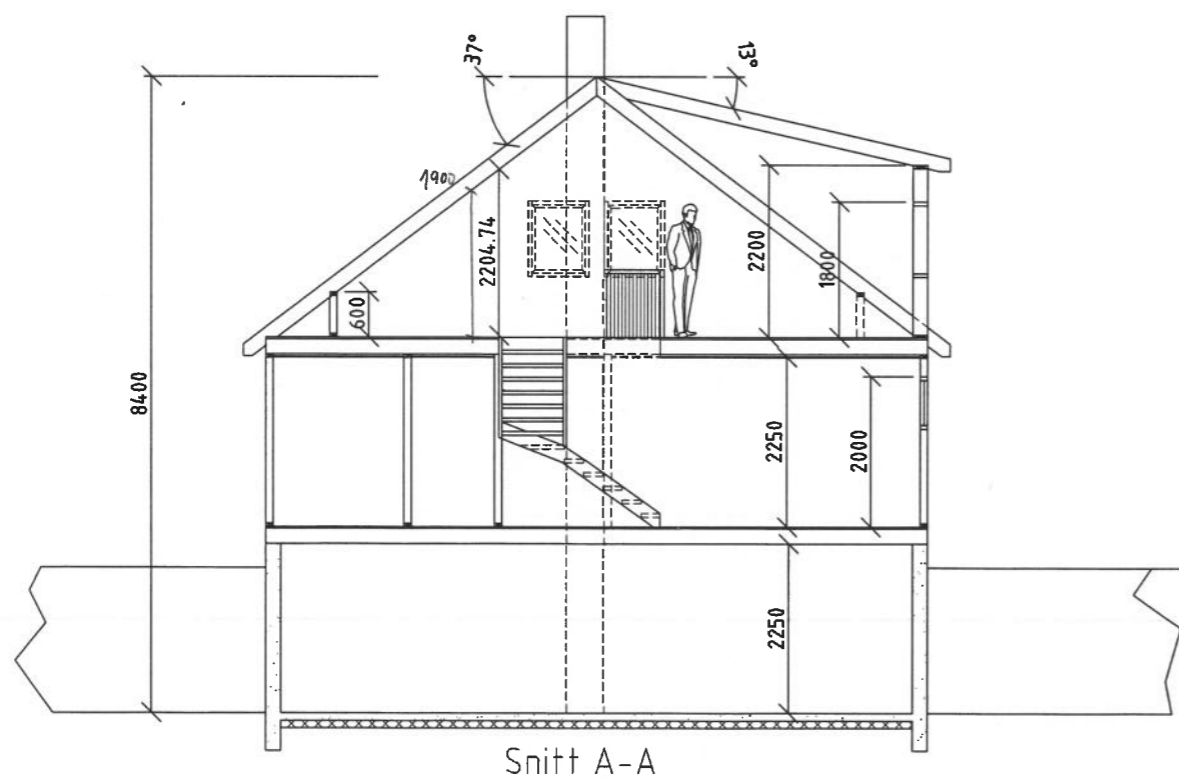

Snitt A-A

Dato 07.11.22	Konstr./Tegnet Ove Kvilhaug	Tracet	Målestokk 1:100	<b>12/249</b>	
Kontr.	Stand. kontr.	Godkjent			
Paul Perry Tveitholmvegen 37				Erstatning for	Erstattet av
				<b>E1 Plan og snitt</b>	
Henvisning		Beregning	Filnavn		