


PRINSIPP SNITT MOTFYLLING/HOVEDFYLLING

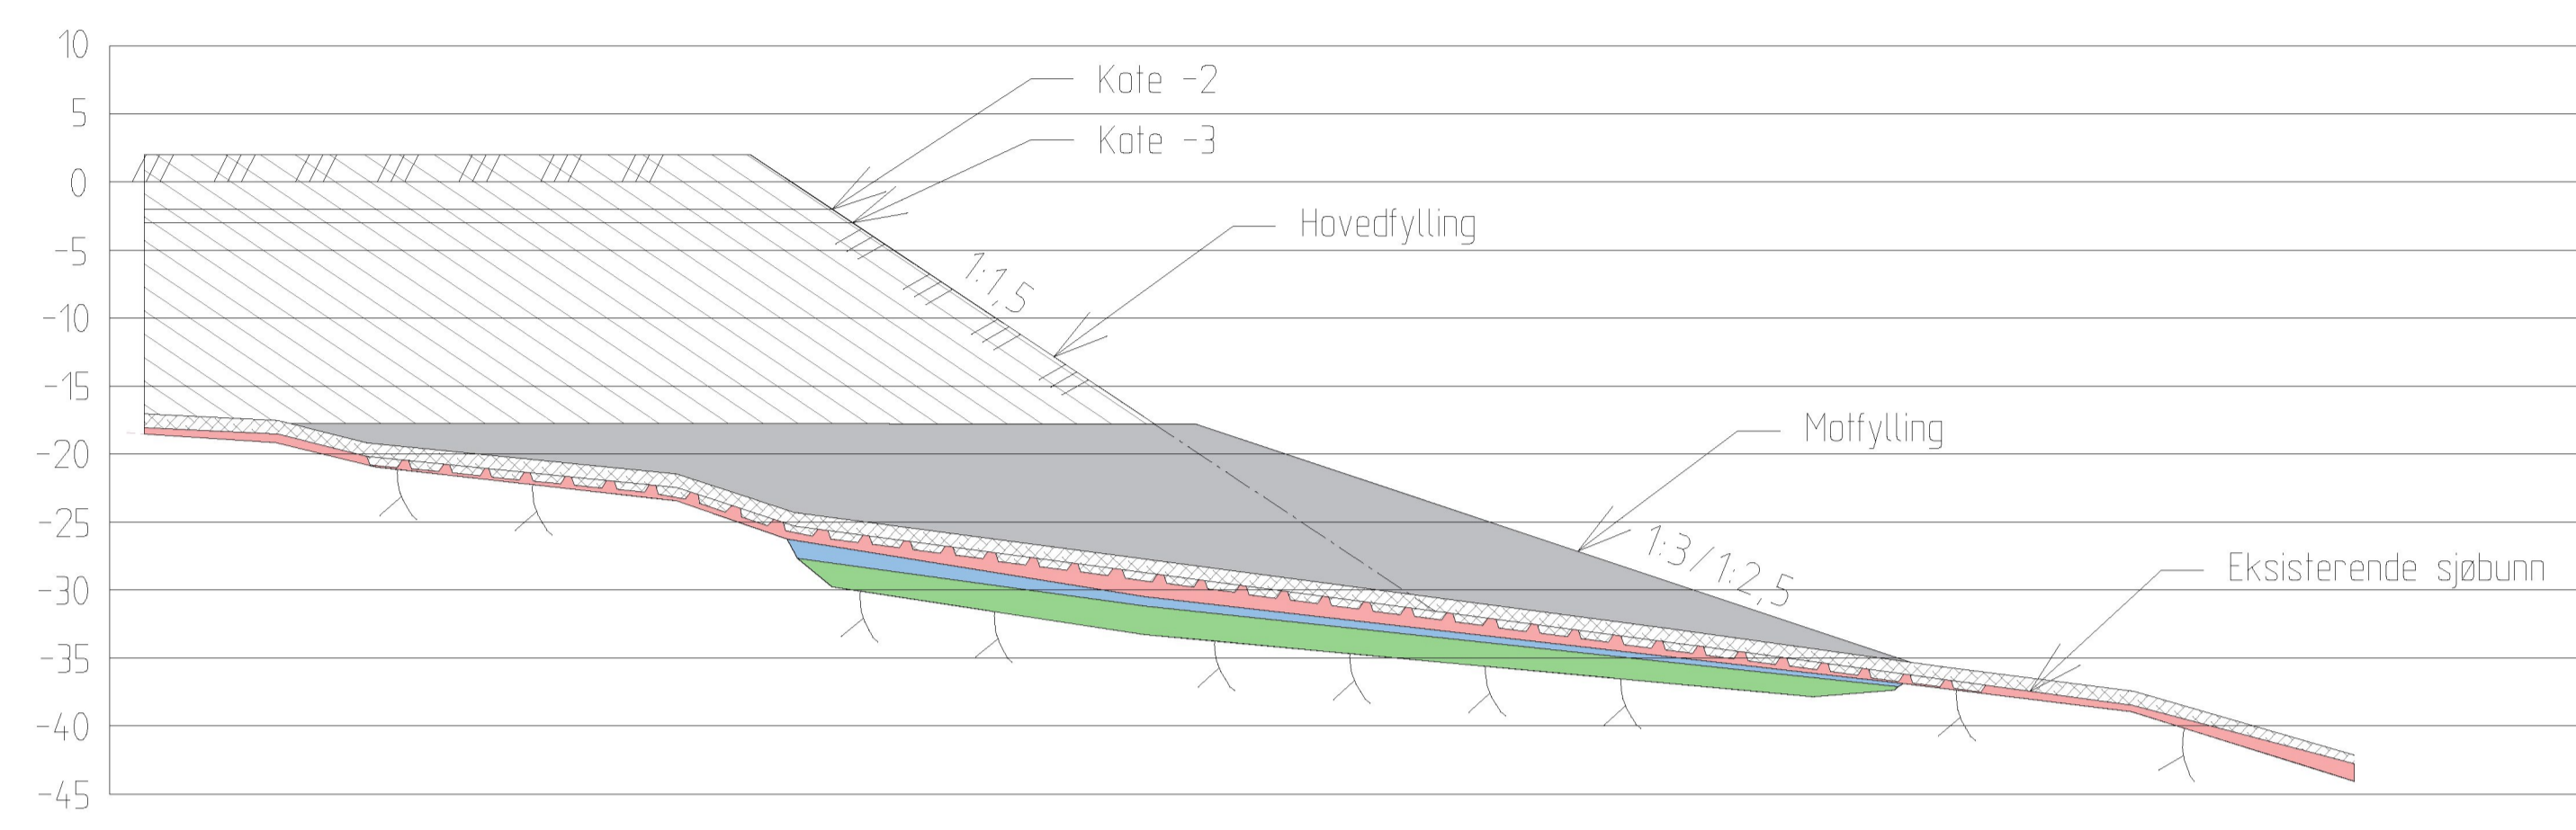

Mengder fylling	
Hovedfylling	1 020 000 m <sup>3</sup>
Motfylling	151 000 m <sup>3</sup>
Kote +2 til -2	313 000 m <sup>3</sup>
Kote +2 til -3	396 000 m <sup>3</sup>

Beregning mellom koter er inkludert i hovedfylling

OVERSIKT MENGDER FYLLING	Tegning nr.	B02	Rev.	1
	Status	SKISSE		

Rev.	Dato	Revideringen gjelder	Nr.	Saksb.	Sidem.k.	Oppdr.a.
KARMSUND HAVN IKS			Tegnet av	RHHU	Saksbehandler	
ROGFASMASSER HUSØY			Sidemannskont.	MAGS	Oppdragsansvarlig	MAGS
OVERSIKT MENGDER FYLLING			Fag	Målestokk	1:1500	1:500
			Dato	27.09.2021		
COWI			Oppdragsnr.	A110651	Status	SKISSE
			Tegning nr.		Rev.	B02 1