



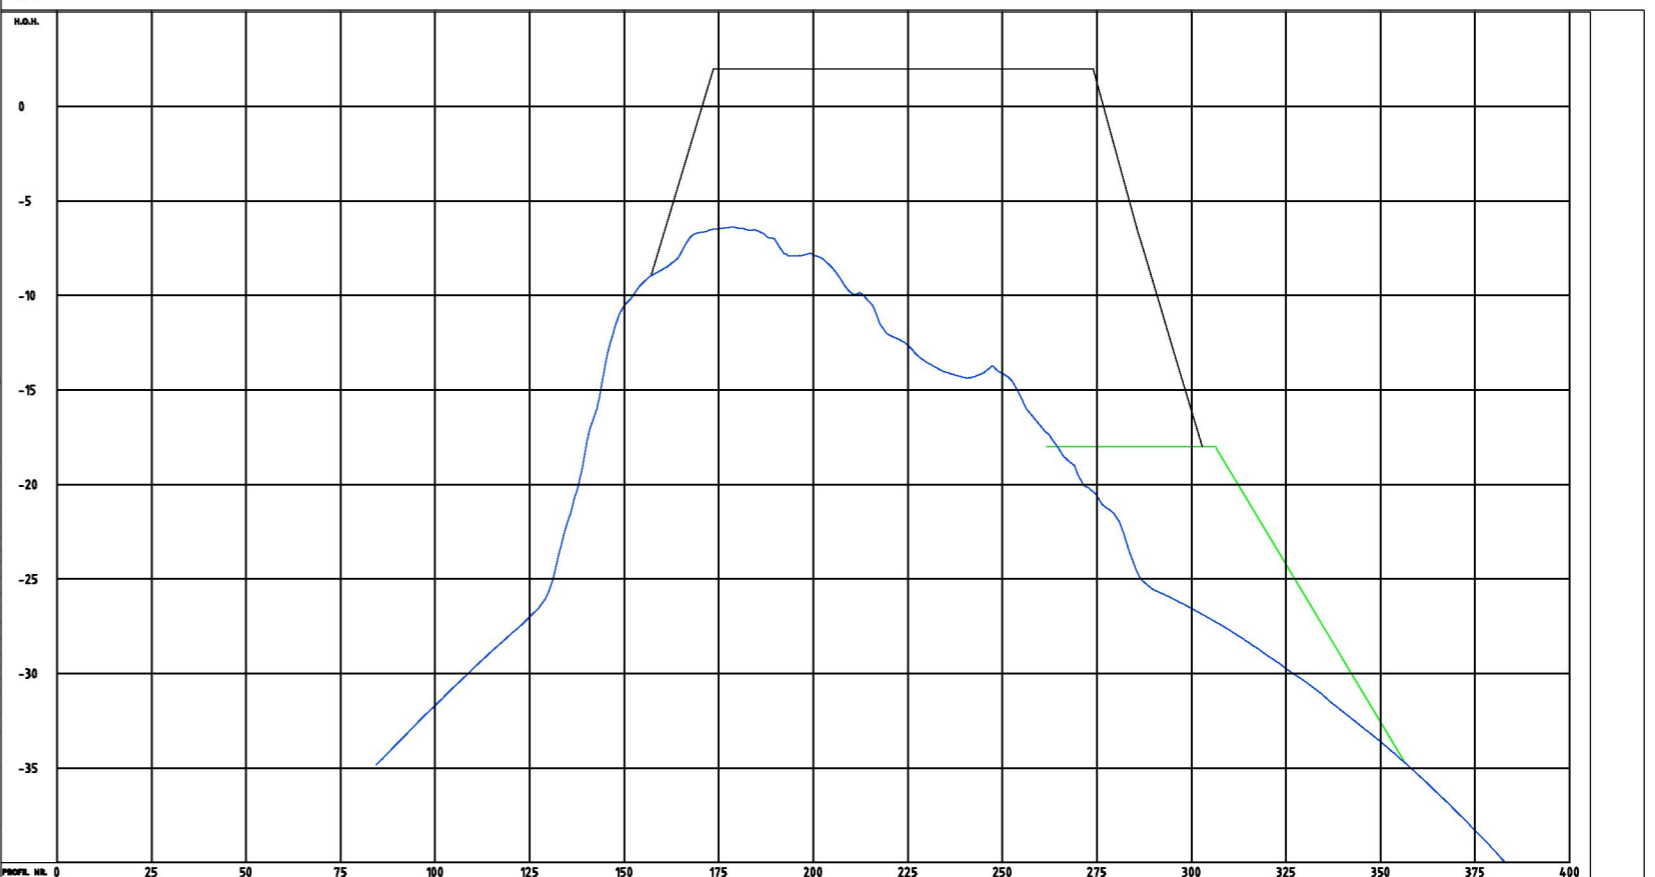

SNITT 4

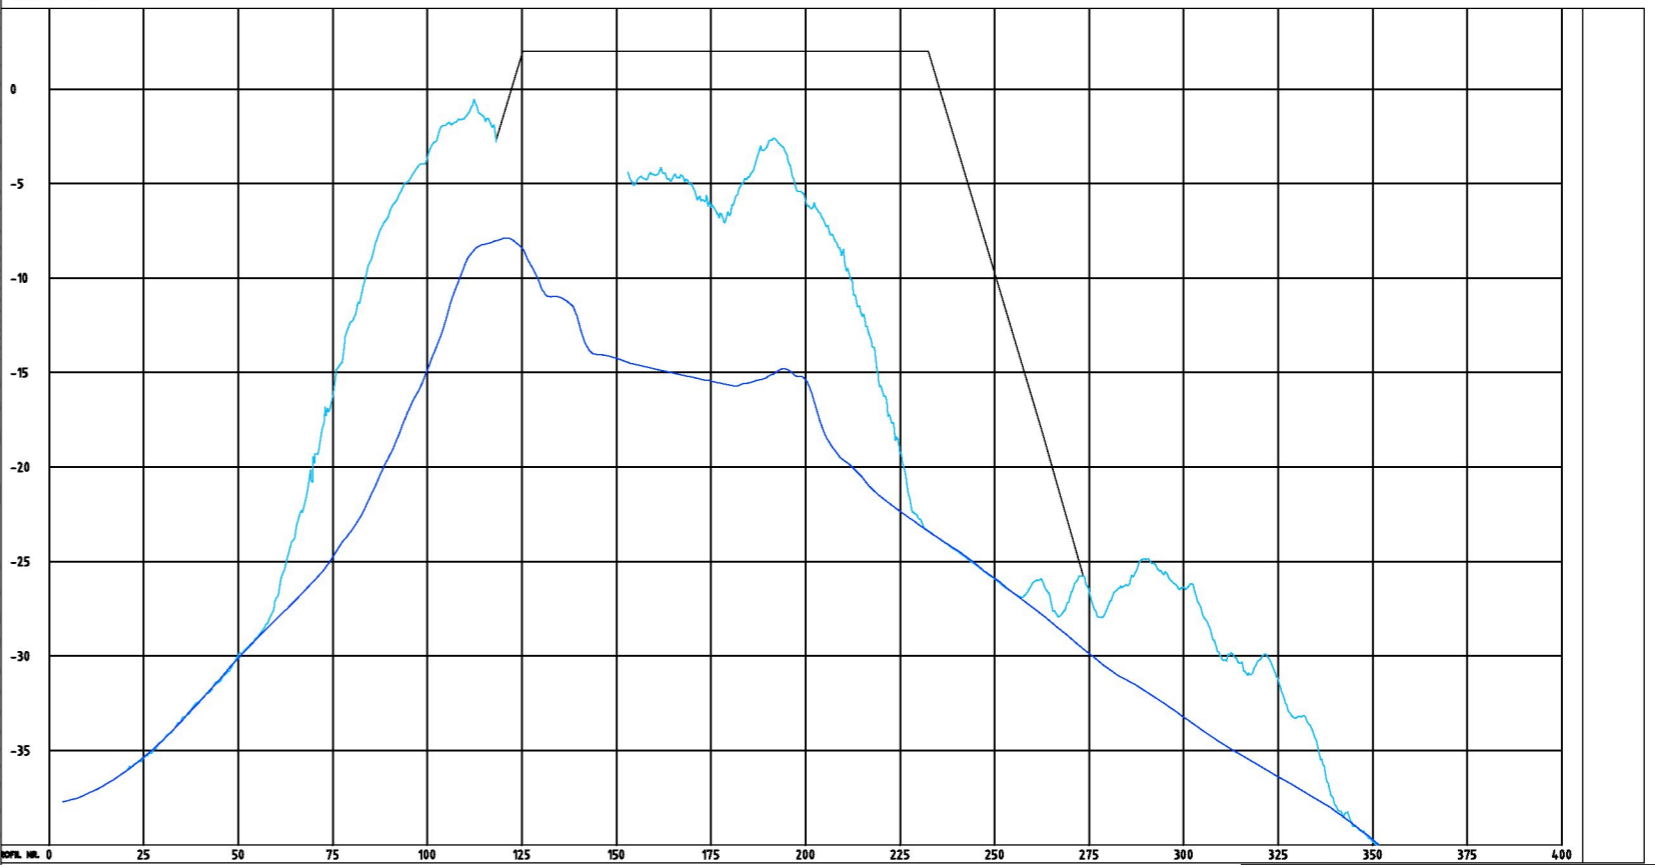

SNITT 5



TEGNFORKLARING

- HOVEDFYLLING —
- MOTFYLLING —
- SJØBUNN/TERRENGOVERFLATE —
- TIDLIGERE FYLLT —

Rev.	Dato	Revideringen gjelder	Nr.	Saksb.	Sidem k.	Oppdr. a.
KARMSUND HAVN IKS			Tegnet av		Saksbehandler	
MASTERPLAN OMRÅDE 5 OG 6			RHHU			
			Sidemannskont.		Oppdragsansvarlig	
			MAGS		MAGS	
			Fag		Målestokk	
					1:1000 (A1)	
			Dato			
			27.09.2021			
Oppdragsnr. A117728			Status		SKISSE	
Tegning nr.			RIF		R03 1	