


<b>Oppsummering arealer:</b>
- Seksjon 1: Areal inne: 234m <sup>2</sup> Garasje: 44m <sup>2</sup> Terrasse: 62m <sup>2</sup>
- Seksjon 2: Areal inne: 117m <sup>2</sup> Carport: 39m <sup>2</sup> Terrasse: 18m <sup>2</sup>

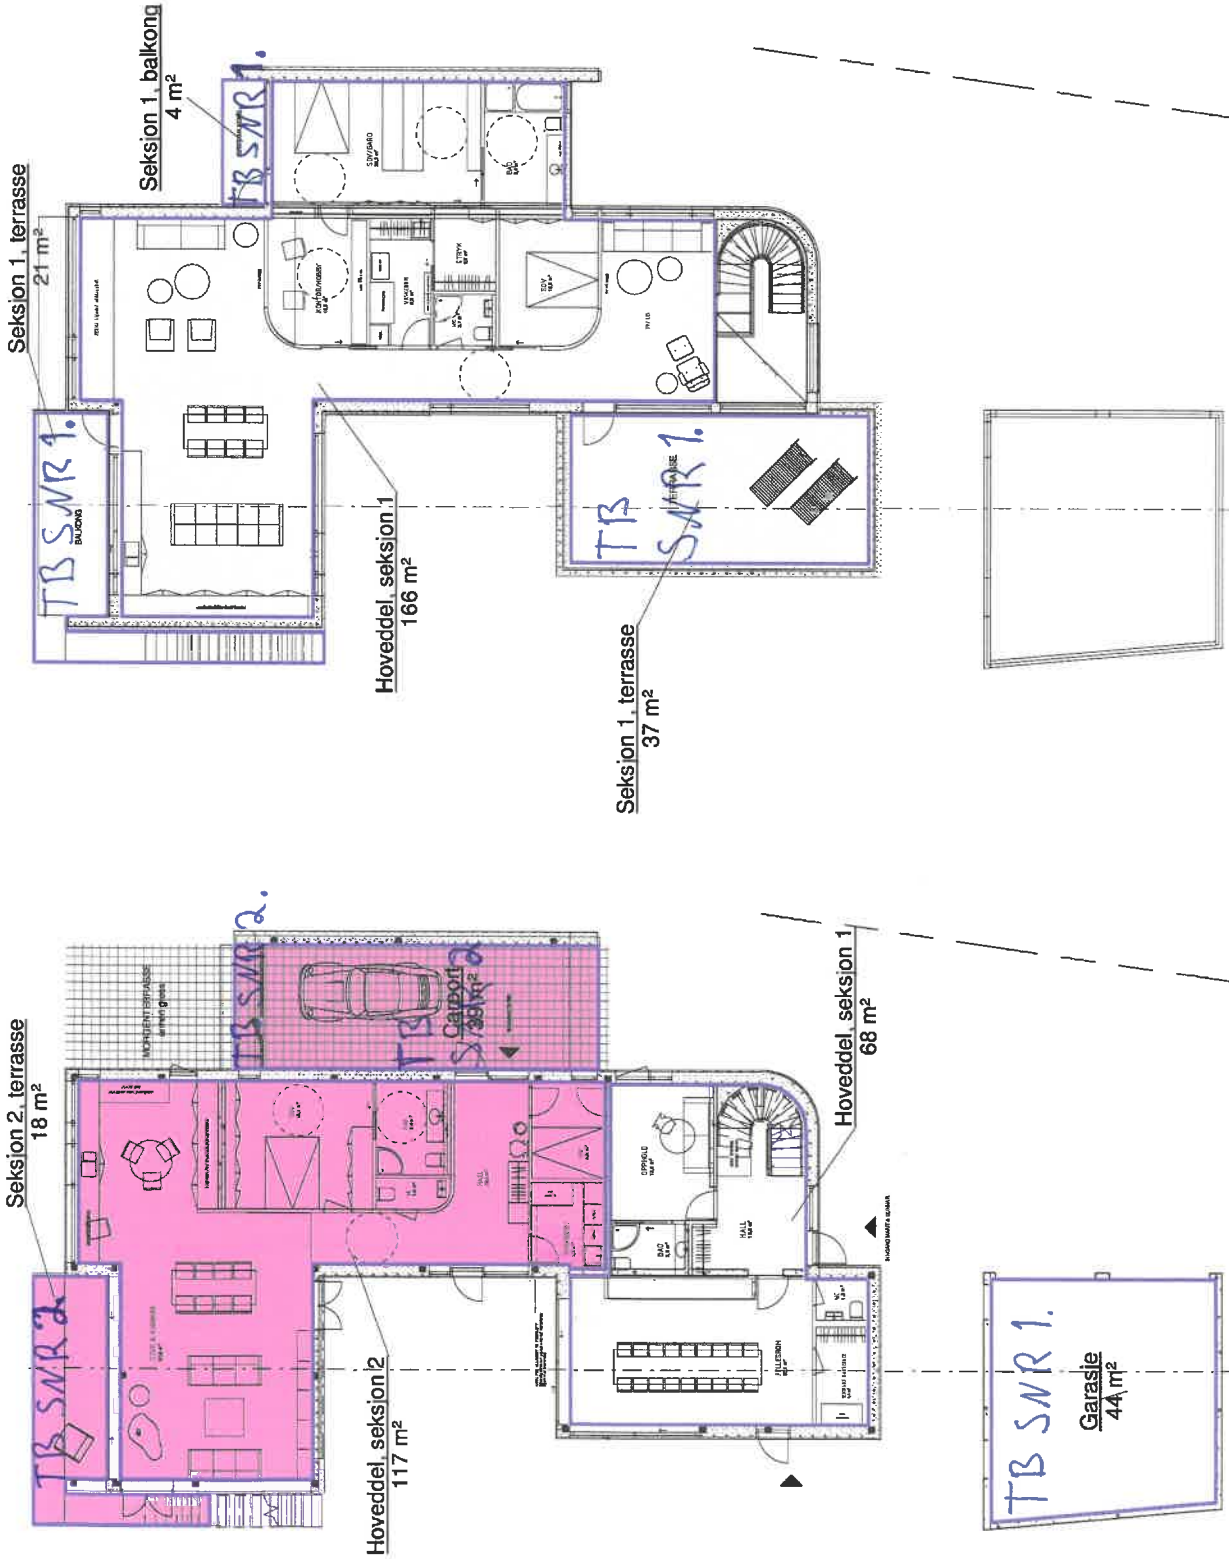

No.	Description	Date
G	*"Silpl." flyttet til egen tegn. Ml.stk. 1:150	01.12.2022
Gnr. 64 bnr. 456, Karmøy Kommune Nybygg Kalvatrævegen 68		
Gunnar Mose		
Arealer seksjonering		
Prosjektnr.	21006	▲ <b>Prosjekt Konsult a/s</b>
Dato	30.11.2022	
Tegn.	MV	Tegningsnummer
Kontr.	TV	Målestokk
		1 : 150

## F.G. 2.etg, seksjonering


2

1 : 150


## F.G. 1.etg, seksjonering

1

1 : 150

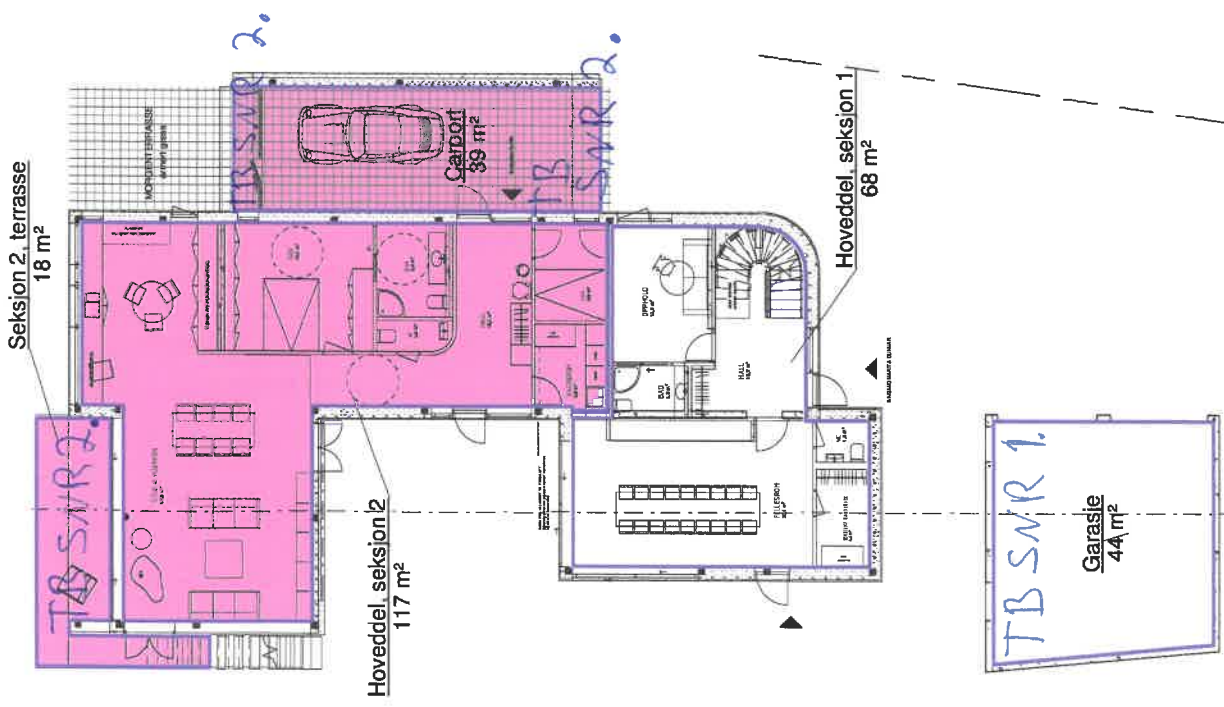

**1** F.G. 1. etg, seksjonering  
1 : 150

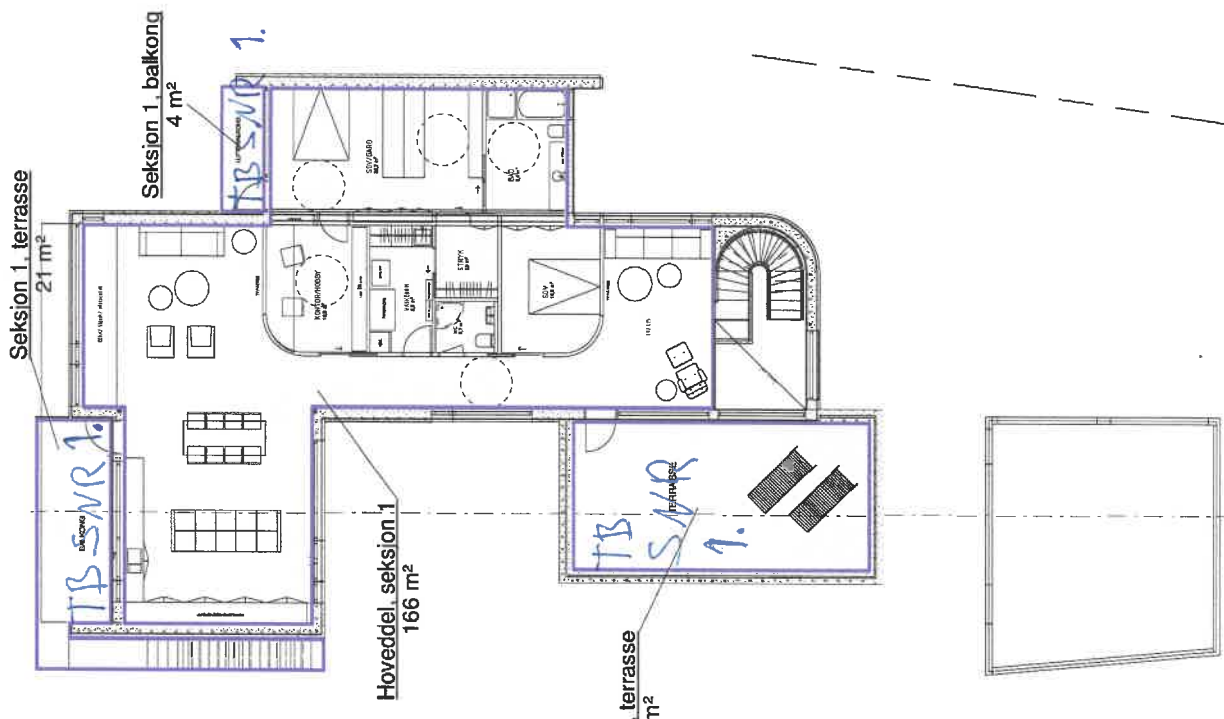

**2** F.G. 2. etg, seksjonering  
1 : 150


**Oppsummering arealer:**

- Seksjon 1: Areal inne: 234m <sup>2</sup> Garasje: 44m <sup>2</sup> Terrasse: 62m <sup>2</sup>
- Seksjon 2: Areal inne: 117m <sup>2</sup> Carport: 39m <sup>2</sup> Terrasse: 18m <sup>2</sup>

No.	Description	Date
G	"Silpl." flyttet til egen tegn. M. Etik. 1:150	01.12.2022
Gnr. 64 bnr. 456, Karmøy Kommune Nybygg Kalvatrævegen 68 Gunnar Mose		
Arealer seksjonering		
Projektnr.	21006	A <b>Prosjekt Konsult a/s</b> Tegningnummer -123 TV Målestokk 1 : 150
Dato	30.11.2022	
Tegn.	MV	
Kontr.	TV	
Prosjekt: "Silpl." flyttet til egen tegn. M. Etik. 1:150		

**Oppsummering arealer:**

- Seksjon 1:
Areal inne: 234m <sup>2</sup>
Garasje: 44m <sup>2</sup>
Terrasse: 62m <sup>2</sup>
- Seksjon 2:
Areal inne: 117m <sup>2</sup>
Carport: 39m <sup>2</sup>
Terrasse: 18m <sup>2</sup>

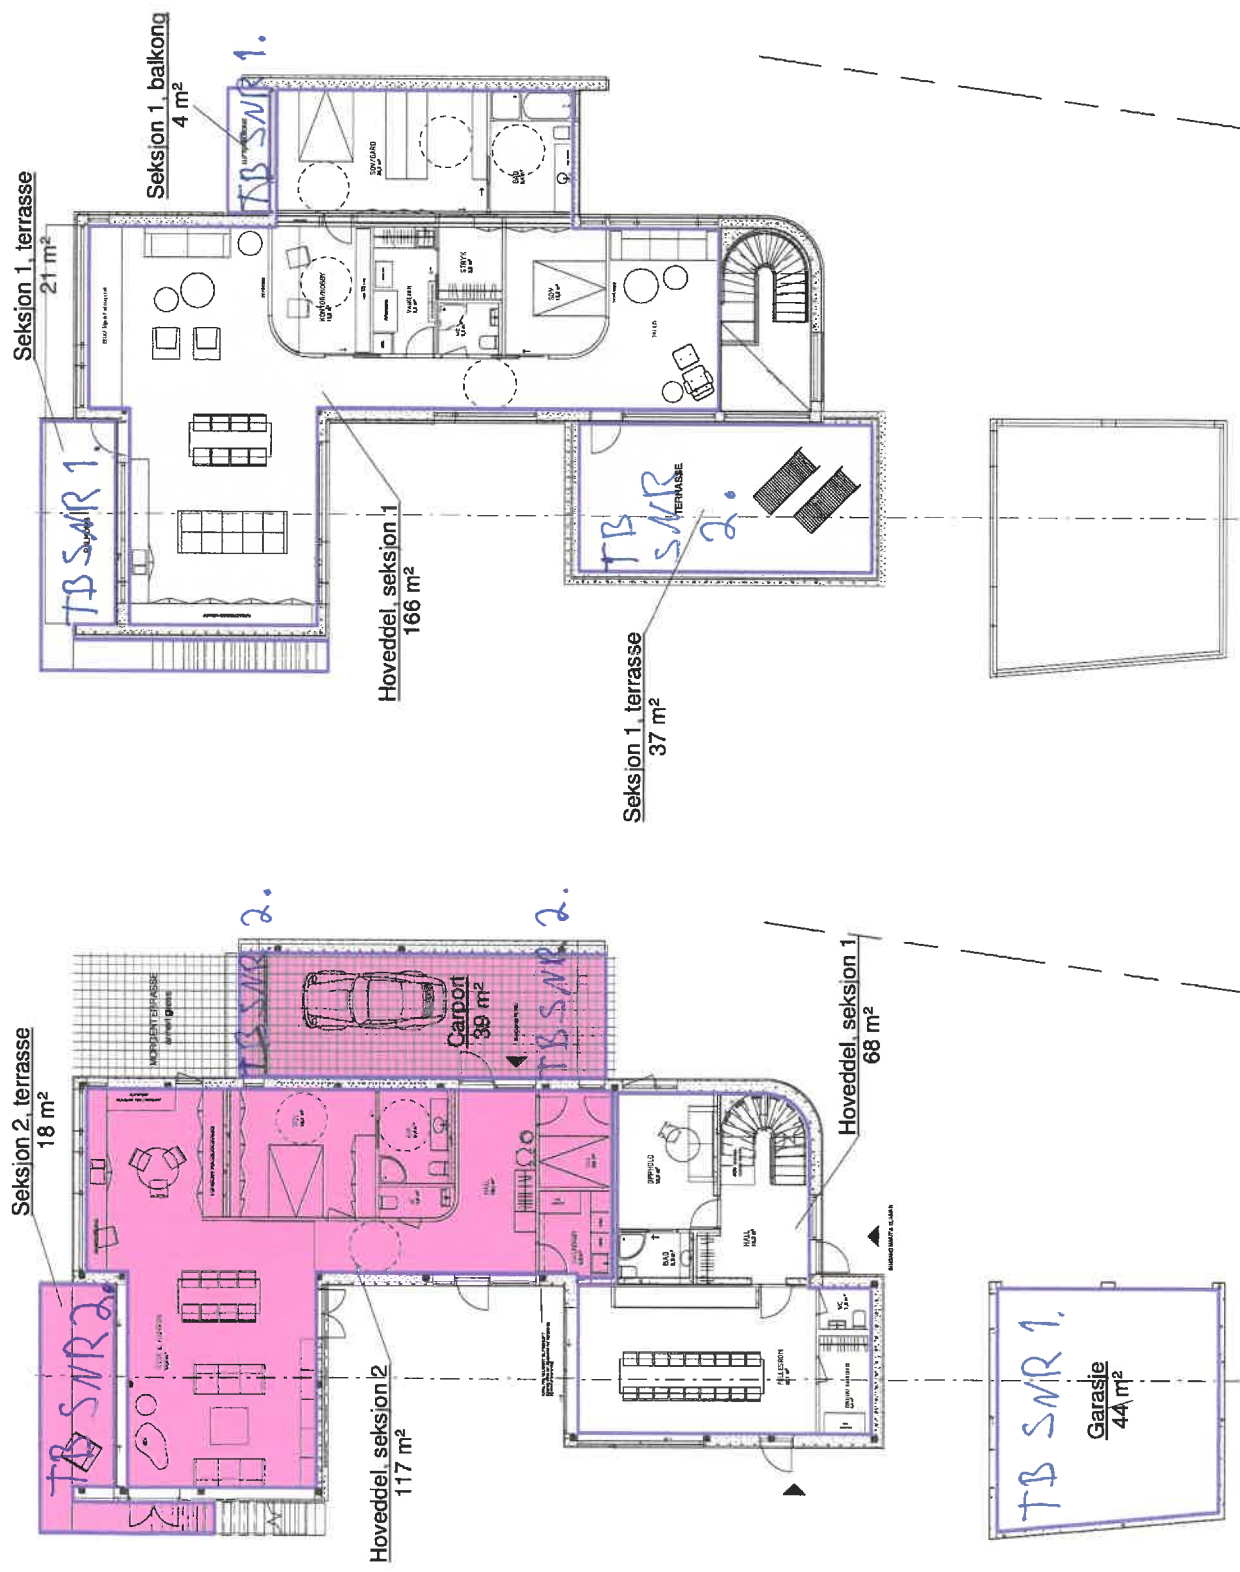

No.	Description	Date
G	"Sit.pl." flyttet til egen legr. M.stk. 1:150	01.12.2022

Gnr. 64 bnr. 456, Karmøy Kommune  
 Nybygg Kalvatrævegen 68  
 Gunnar Mose

Arealer seksjonering

Prosjektnr.	21006	★ <b>Prosjekt Konsult a/s</b>
Dato	30.11.2022	
Tegn.	MV	Tegningsnummer -123
Korr.	TV	Målestokk 1 : 150

**F.G. 2.etg, seksjonering**

2 1 : 150

**F.G. 1.etg, seksjonering**

1 1 : 150