


SEKTOR AREAL OG BYGGESAK

NB: Kartet kan inneholde feil og mangler.  
Noen grenser er usikre.  
Vann og avløpsledninger er usikre.




SITUASJONSKART

Gnr/Bnr :  
Dato : 25.11.2022  
Målestokk: 1:500  
Datum: Euref 89/UTM 32

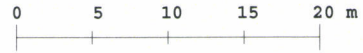

Vedlegg 9

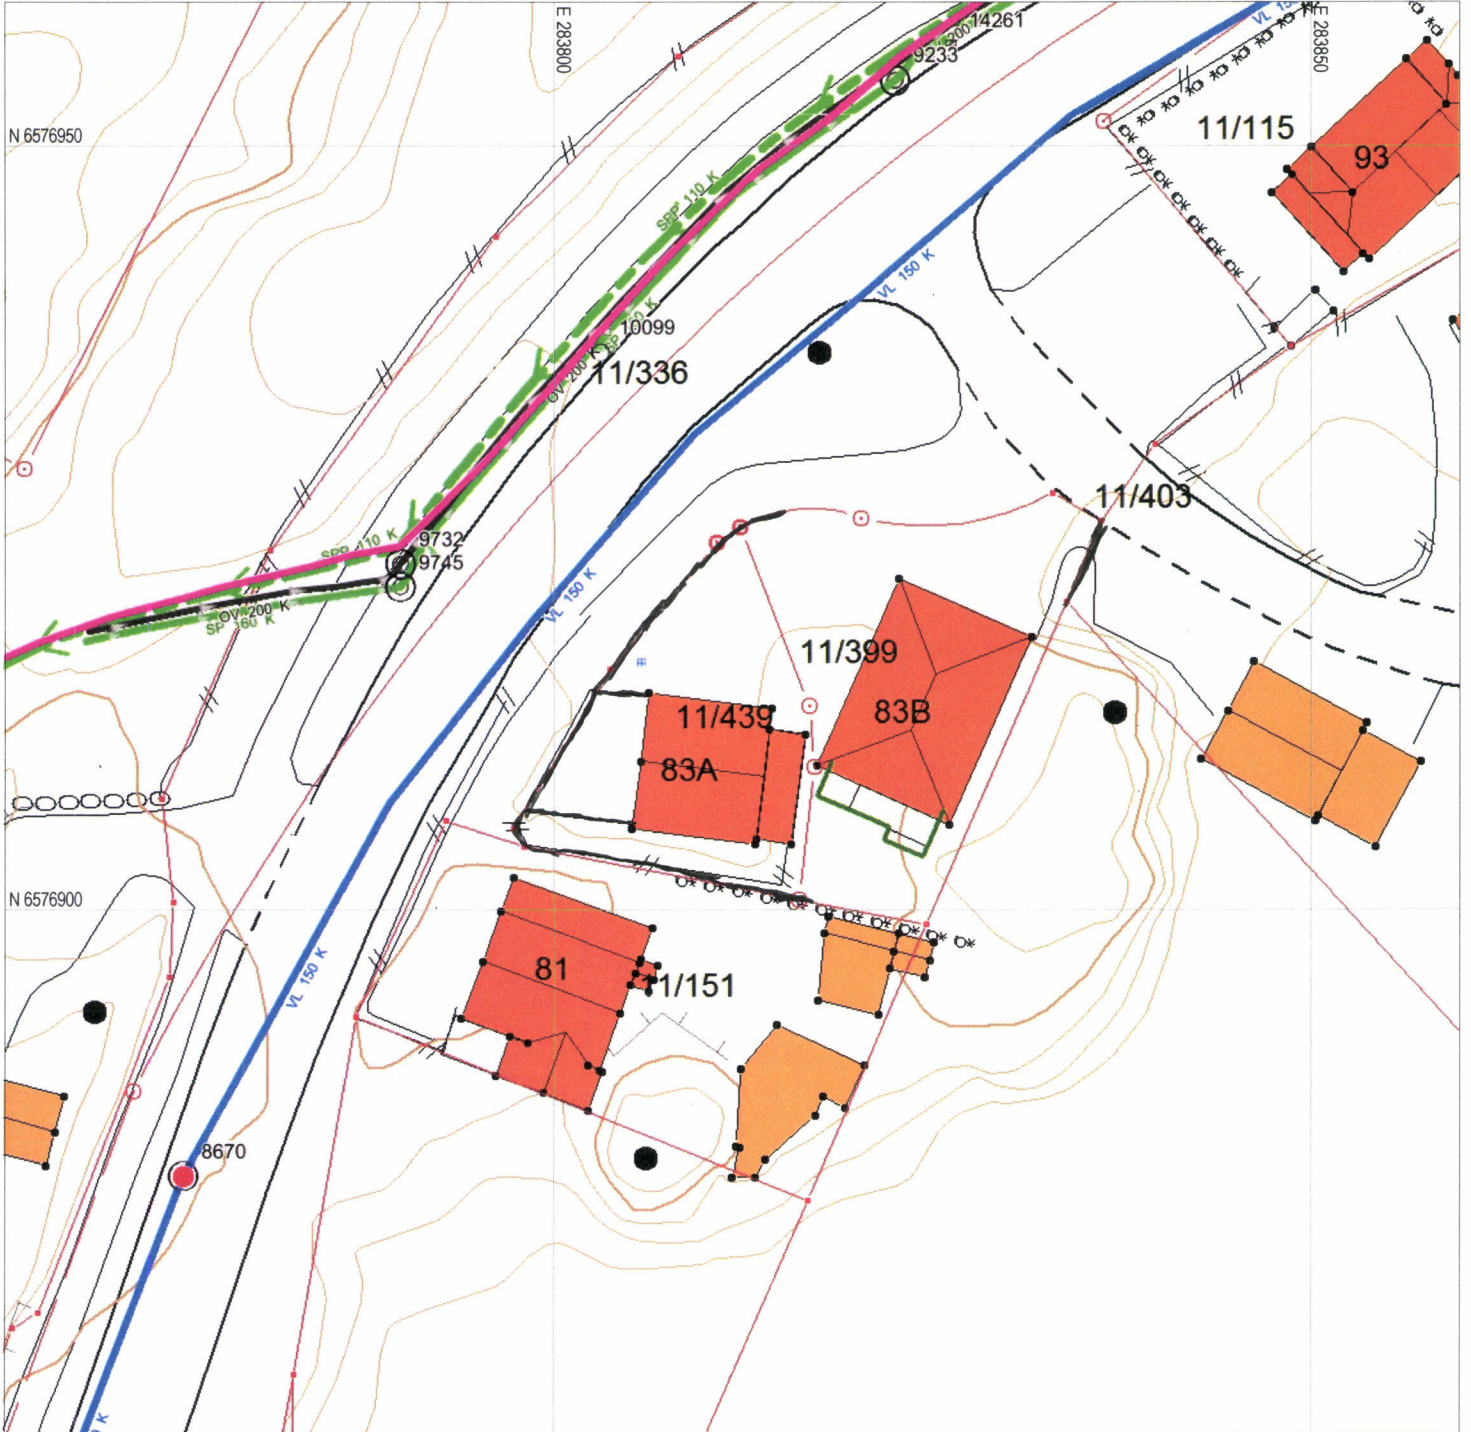

**Tegnforklaring:**

Eiendomsgrense målt  
Eiendomsgrense usikker

Bygg -takflate


Bygg -planlagt

Bygg eldre enn 1900, sefrak bygg

Vegkant

Høydekurve

Høyspent, stolper

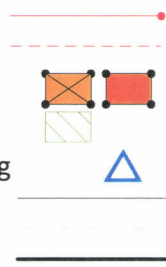

**Kommunale VA-ledninger:**

Vannledning, brannkum usikker plassering

Spillvannsledning, kum usikker plassering


Overvannsledning, kum usikker plassering

**Private VA-ledninger:**

Vannledning, kran usikker plassering

Spillvannsledning, septik usikker plassering

Overvannsledning, kum usikker plassering

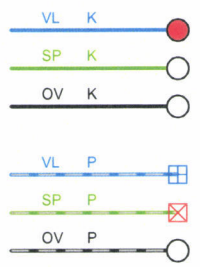

# SITUASJONSKART

MED KOMMUNEPLAN

KARMØY KOMMUNE

SEKTOR AREAL OG BYGGESAK




Gnr/Bnr:

Adresse:

Dato : 25.11.2022

Målestokk: 1:500

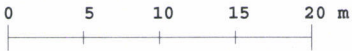


Kartet kan inneholde feil, noen grenser er usikre.

Fargelagt kart må innsendes ved søknad eller melding.

Datum: Euref 89/UTM 32

V60255 10

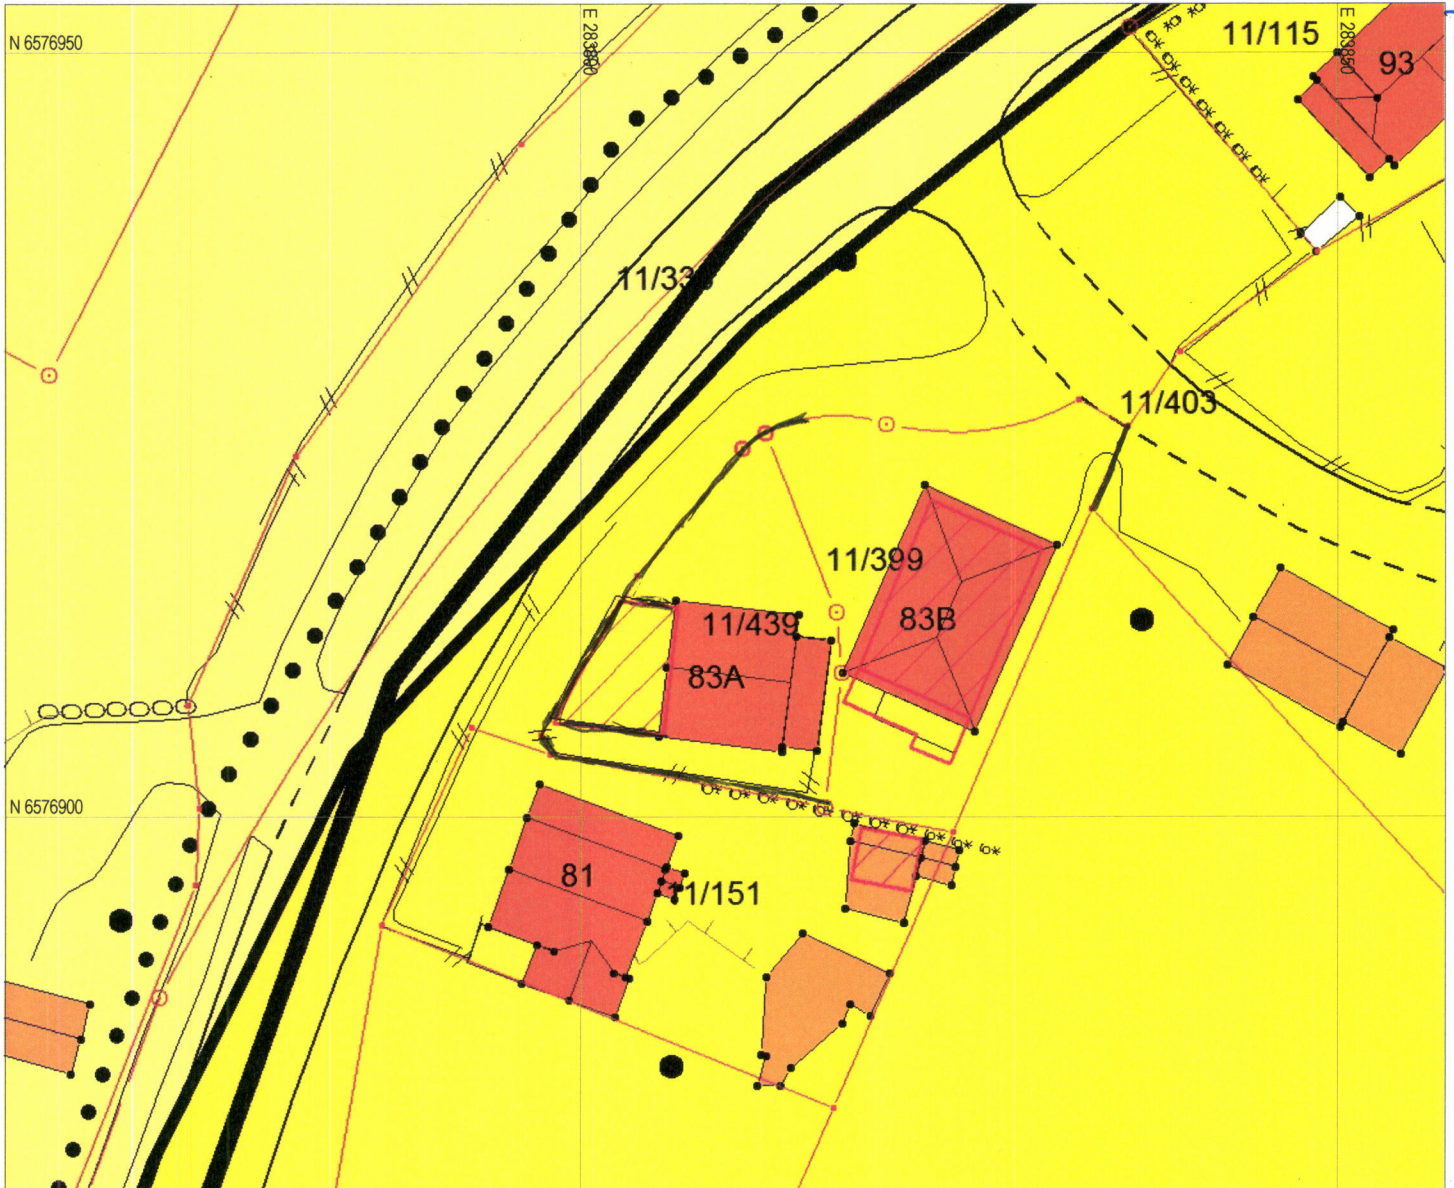

## Tegnforklaring:

Vegkant	
Høydekurve	
Eiendomsgrense målt	
Eiendomsgrense usikker	
Bygg -takflate	
Bygg -planlagt/ ikke innmålt	
Høyspent, stolper	
Kommunale VA-ledninger, kum	

## Planformål:

LNF-område Landbruk, natur- og friluftsområder	
Boligområde	
Tjenesteyting	
Industri/forretning	
Fritidsbebyggelse	
Sentrumsområde	
Friområde	
Blandet formål	

Nåværende		Trafikkareal	
Framtidig			

I henhold til Kommuneplanen kan det i planlagt formålsområde være krav om plan.