


Tegningsnr. <b>A20-1</b>		Revisjon nr.	
Type tegning <b>Plan 1. etasje</b>	
<table border="1"> <thead> <tr> <th>Rev</th> <th>Nr</th> <th>Beskrivelse</th> <th>Dato</th> <th>Sign</th> <th>Kontr</th> </tr> </thead> <tbody> <tr><td> </td><td> </td><td> </td><td> </td><td> </td><td> </td></tr> <tr><td> </td><td> </td><td> </td><td> </td><td> </td><td> </td></tr> <tr><td> </td><td> </td><td> </td><td> </td><td> </td><td> </td></tr> <tr><td> </td><td> </td><td> </td><td> </td><td> </td><td> </td></tr> <tr><td> </td><td> </td><td> </td><td> </td><td> </td><td> </td></tr> <tr><td> </td><td> </td><td> </td><td> </td><td> </td><td> </td></tr> <tr><td> </td><td> </td><td> </td><td> </td><td> </td><td> </td></tr> <tr><td> </td><td> </td><td> </td><td> </td><td> </td><td> </td></tr> <tr><td> </td><td> </td><td> </td><td> </td><td> </td><td> </td></tr> <tr><td> </td><td> </td><td> </td><td> </td><td> </td><td> </td></tr> </tbody> </table>				Rev	Nr	Beskrivelse	Dato	Sign	Kontr	
Rev	Nr	Beskrivelse	Dato	Sign	Kontr	
Lokalisering:	
Fase	
Tiltakshaver		Godkjent	
<b>Roy Aleksander Henriquez</b>		Kontroll prosjekt.	
		Sign.	Kontroll	
Prosjekt		Filnavn	
<b>Garasje Henriquez</b> Liarlundvegen 6 4250 Kopervik		2118 Roy Aleksander Henriquez (snu tak) Dato: 22.09	
		07.12.22	
		Målestokk 1:50	
		Kontroll utferende	
		Sign.	Kontroll	
Gnr./Bnr./Festnr.:	
64/279	
Prosjektnr.:	Tegningsnr.:	Prosjektnr. for	
2218	A20-1	prosjekterende/lev.	
Type tegning:	
<b>Plan 1. etasje</b>	



Tegning: <b>Situasjonsplan</b> <b>Garasje Henriquez</b> Liarlundvegen 6, 4250 Kopervik	 <b>RABLA</b> <small>SIN TEKNISKE</small> <small>OG EGENSKAP</small>	Kunde : <b>Roy Aleksander Henriquez</b>	Dato opprettet <b>07.12.22</b>	Gnr./Bnr. <b>64/279</b>	Mål <b>1:200</b>	Tegningsnr. <b>A10-1</b>
		Fase: <b>Nabovarsel</b>	Sign. <b>DKF</b>	Kontroll:	Godkjent	Rev. ID

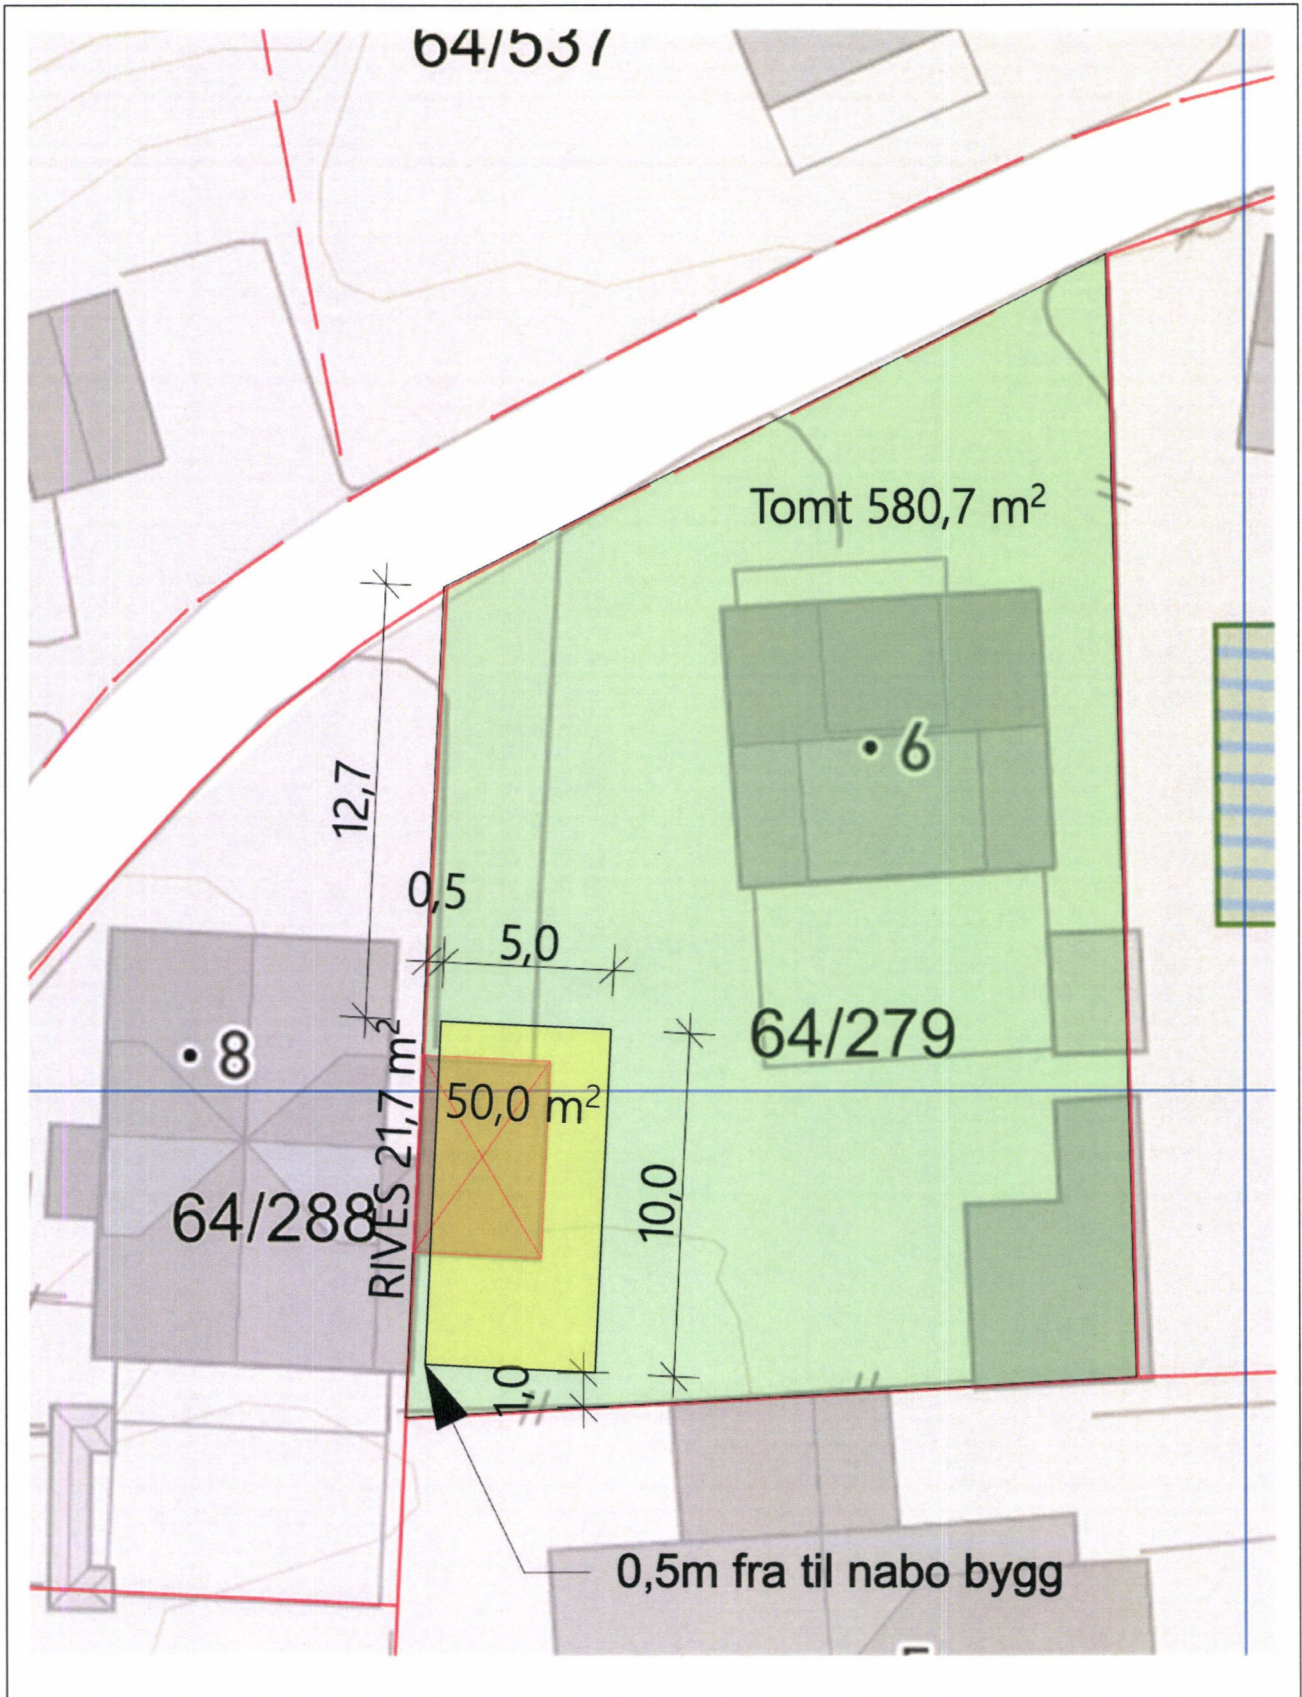