



Karmøy kommune

# Reguleringsplankart

D-2




Eiendom: 5/422

Utskriftsdato: 29.11.2022

Adresse: Moldbakkane 22

Målestokk: 1:500

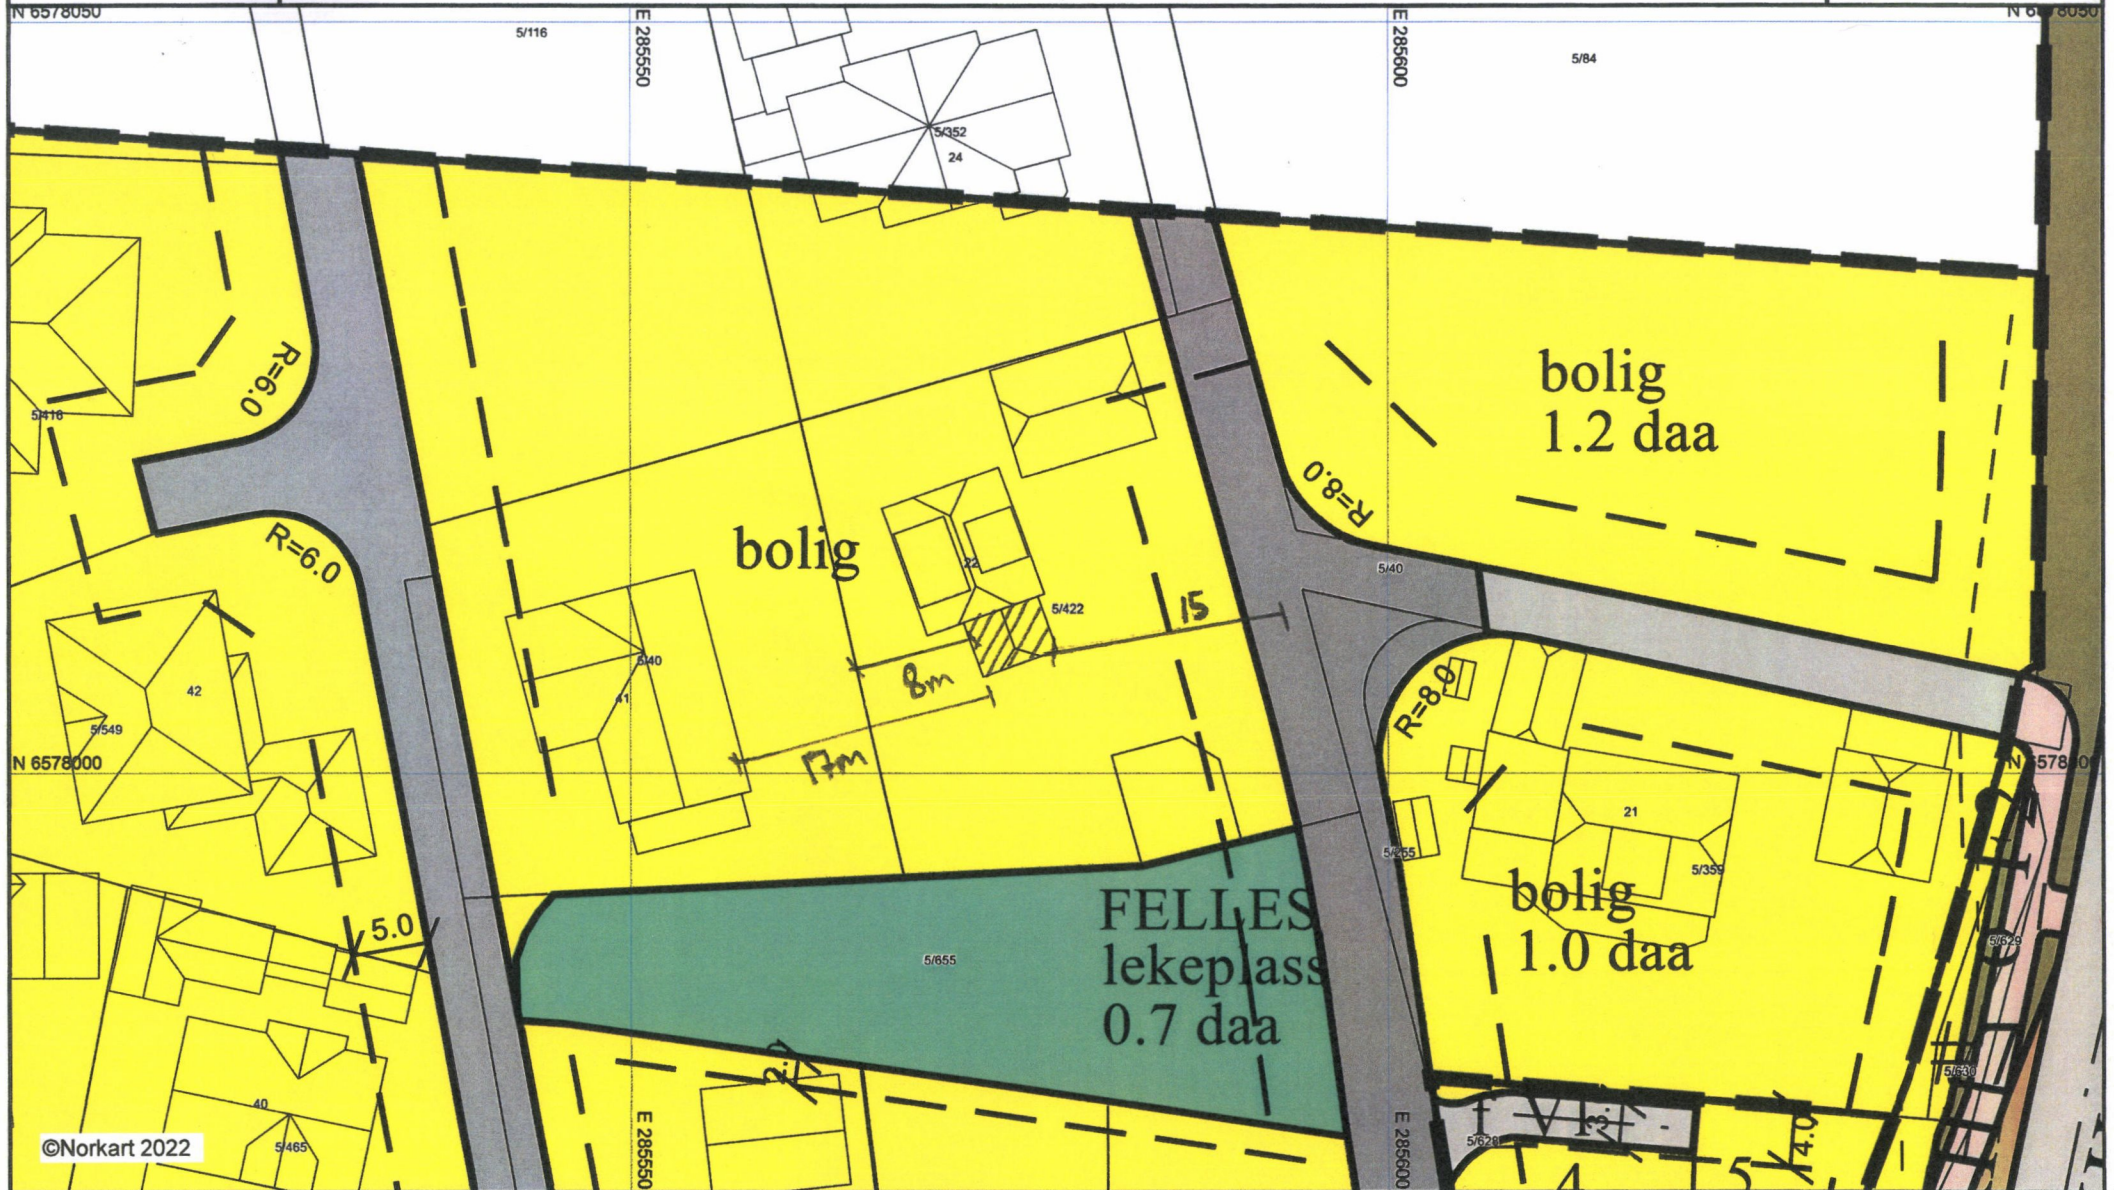

©Norkart 2022

1) Det tas forbehold om feil i kartgrunnlaget. 2) Ved utskrift fra PDF-fil kan målestokken bli unøyaktig. 3) Kommuneplanen er laget for små målestokker og kan være unøyaktig hvis man zoomer mye inn i planen.