



Karmøy kommune

# Reguleringsplankart


D-3

Eiendom: 102/72

Adresse: Peredalen 6

Utskriftsdato: 05.12.2022

Målestokk: 1:500

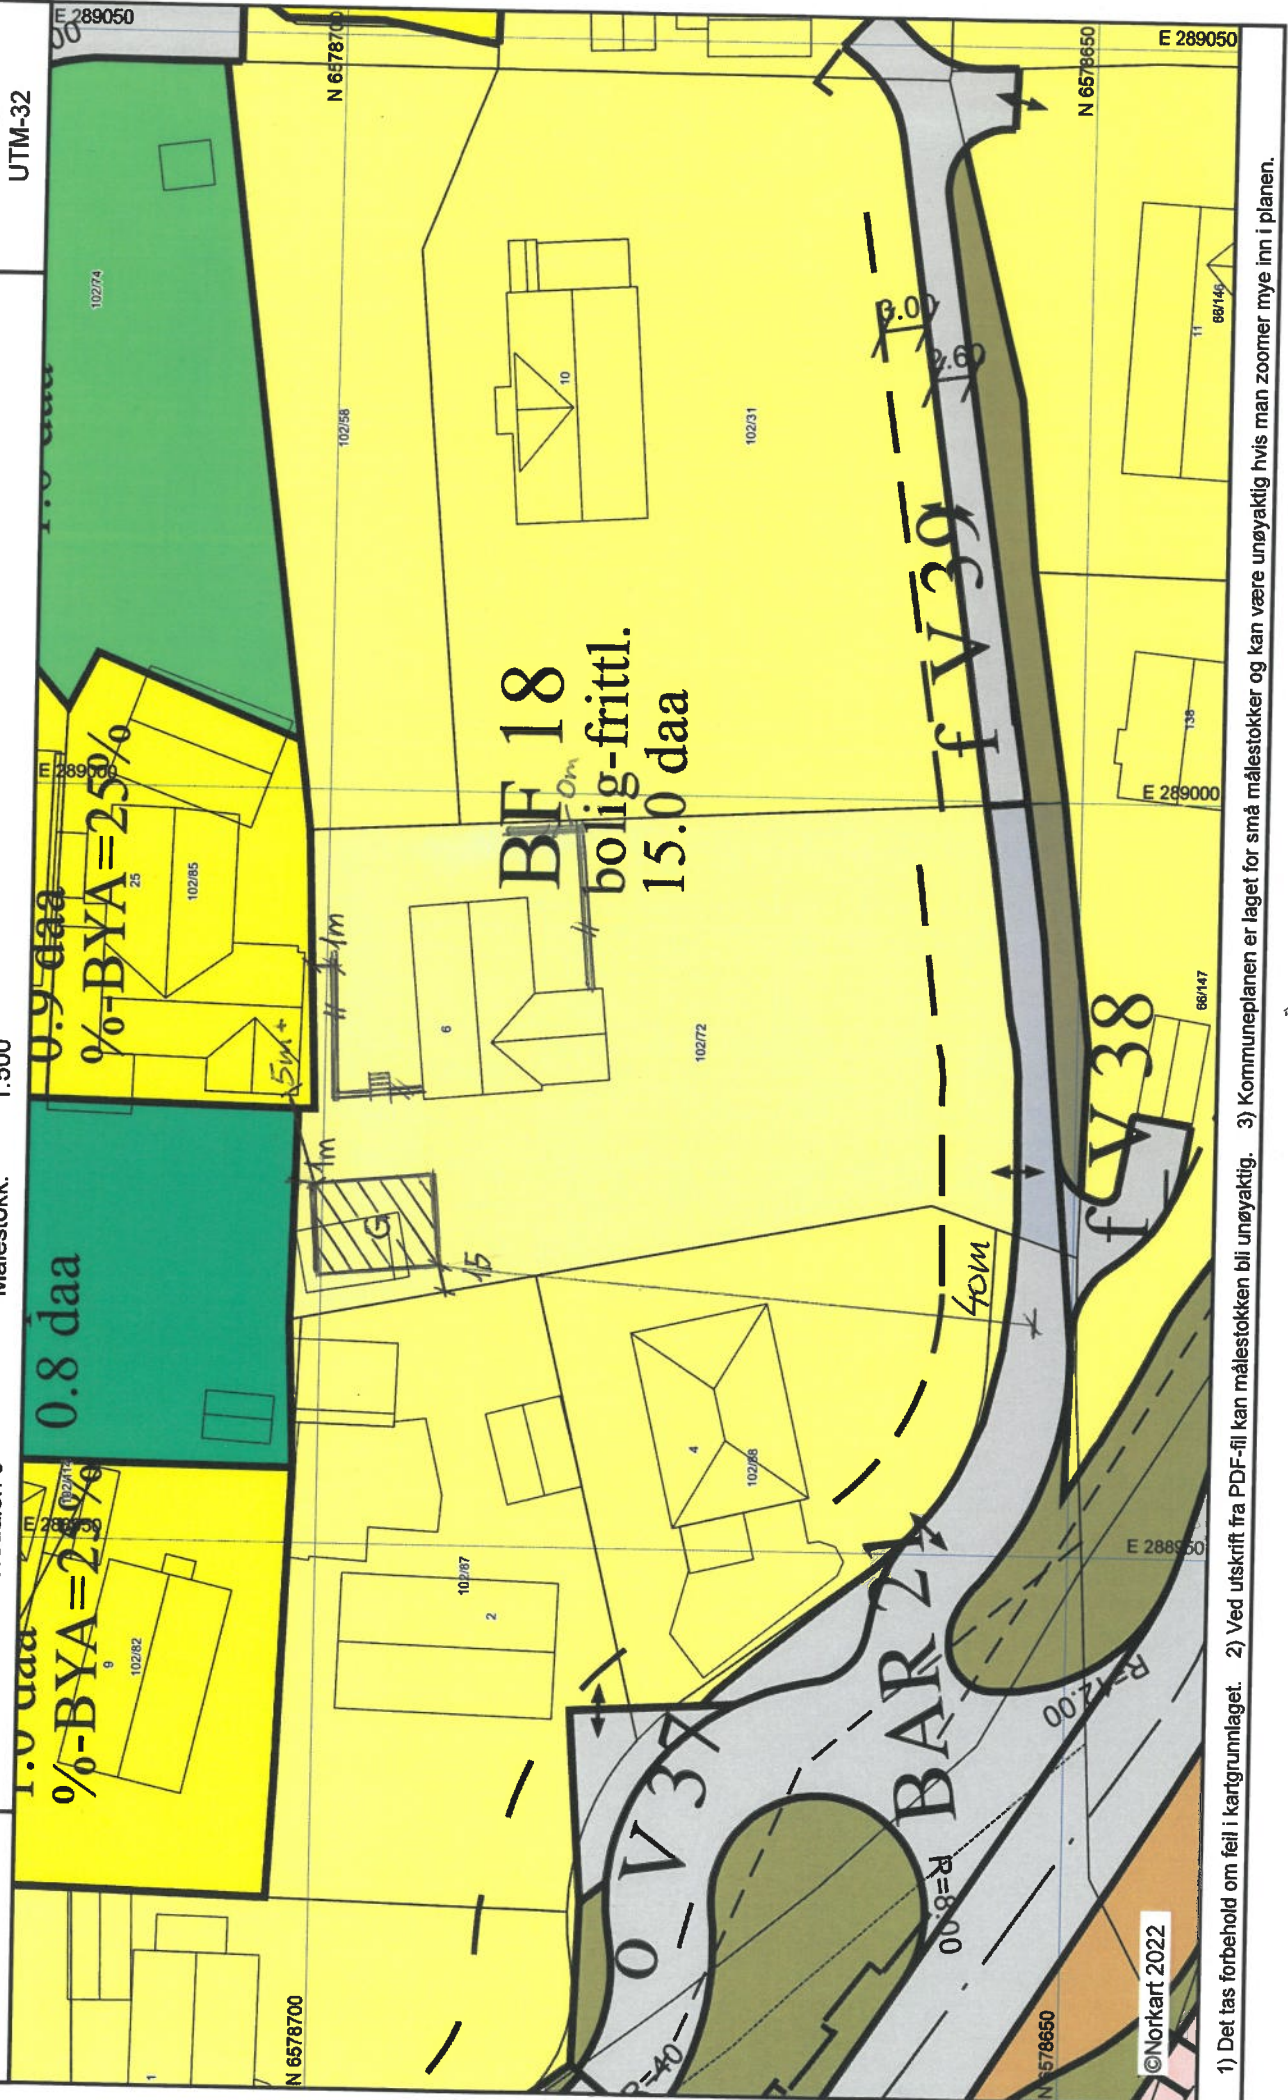

©Norkart 2022

1) Det tas forbehold om feil i kartgrunnet. 2) Ved utskrift fra PDF-fil kan målestokken bli unøyaktig. 3) Kommuneplanen er laget for små målestokker og kan være unøyaktig hvis man zoomer mye inn i planen.