


SITUASJONSKART

MED KOMMUNEPLAN

Gnr/Bnr: 73/8
Adresse:
Dato: 28.11.2022
Målestokk: 1:500

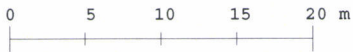

KARMØY KOMMUNE
SEKTOR AREAL OG BYGGESAK



Kartet kan inneholde feil, noen grenser er usikre.

Fargelagt kart må innsendes ved søknad eller melding.

Datum: Euref 89/UTM 32



Tegnforklaring:

| | |
|------------------------------|-------|
| Vegkant | — |
| Høydekurve | — |
| Eiendomsgrense målt | —● |
| Eiendomsgrense usikker | - - - |
| Bygg -takflate | ■ ■ |
| Bygg -planlagt/ ikke innmålt | ■ ■ |
| Høyspent, stolper | —● |
| Kommunale VA-ledninger, kum | —● |


Planformål:

| |
|---|
| LNF-område Landbruk, natur- og friluftsområder |
| Boligområde |
| Tjenesteyting |
| Industri/forretning |
| Fritidsbebyggelse |
| Sentrumsområde |
| Friområde |
| Blandet formål |


| | |
|-----------|--------------|
| Nåværende | Trafikkareal |
| Framtidig | |
| | |
| | |
| | |
| | |
| | |
| | |
| | |
| | |
| | |
| | |

I henhold til
Kommuneplanen kan det i
planlagt formålsområde være
krav om plan.


ACOSV
Vedlegg

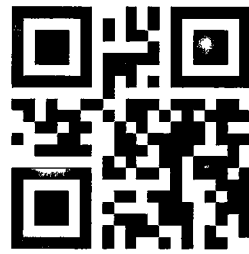

N



73/8 Kart med markslagsgren
28.11.2022
Målestokk 1:500

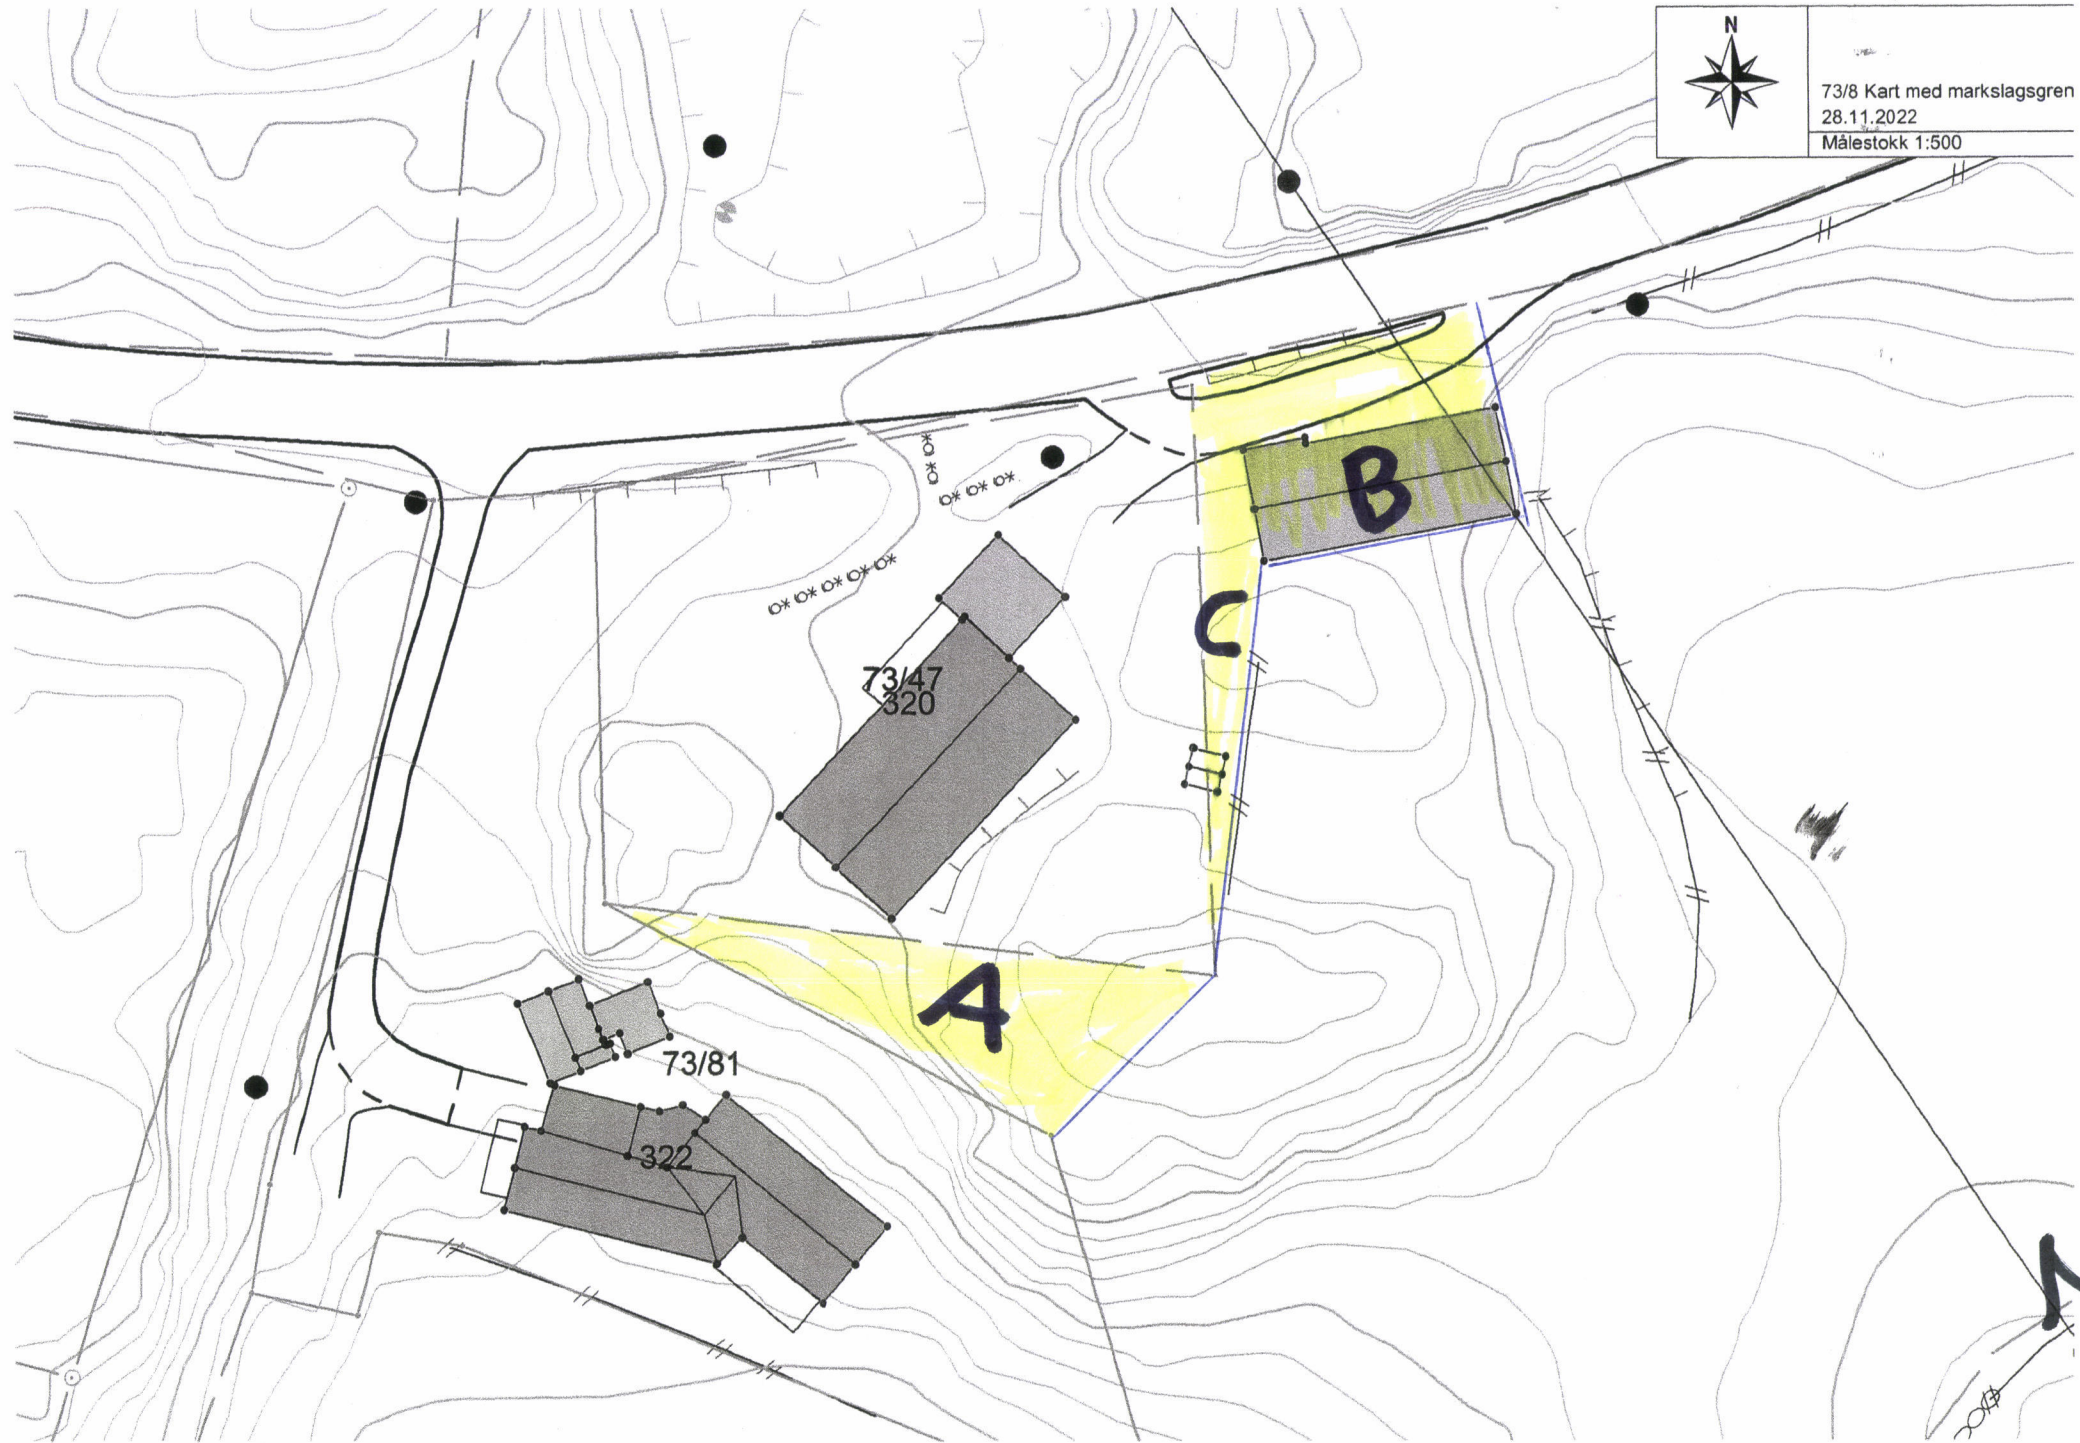

2

3

4

5