



Format: A3S Filnavn: O:\A220000\A223358\10-BIM\Plandata\2D\Tegning\H01.dwg Xref: KOPI Bygninger med mer.dwg BEKKER KOLNES-SKREE.dwg KOPI KART 3D KOLNES M 5M KOTER.dwg KOPI Eiendomsgrenser.dwg SOSI VA.dwg SOSI kart.dwg

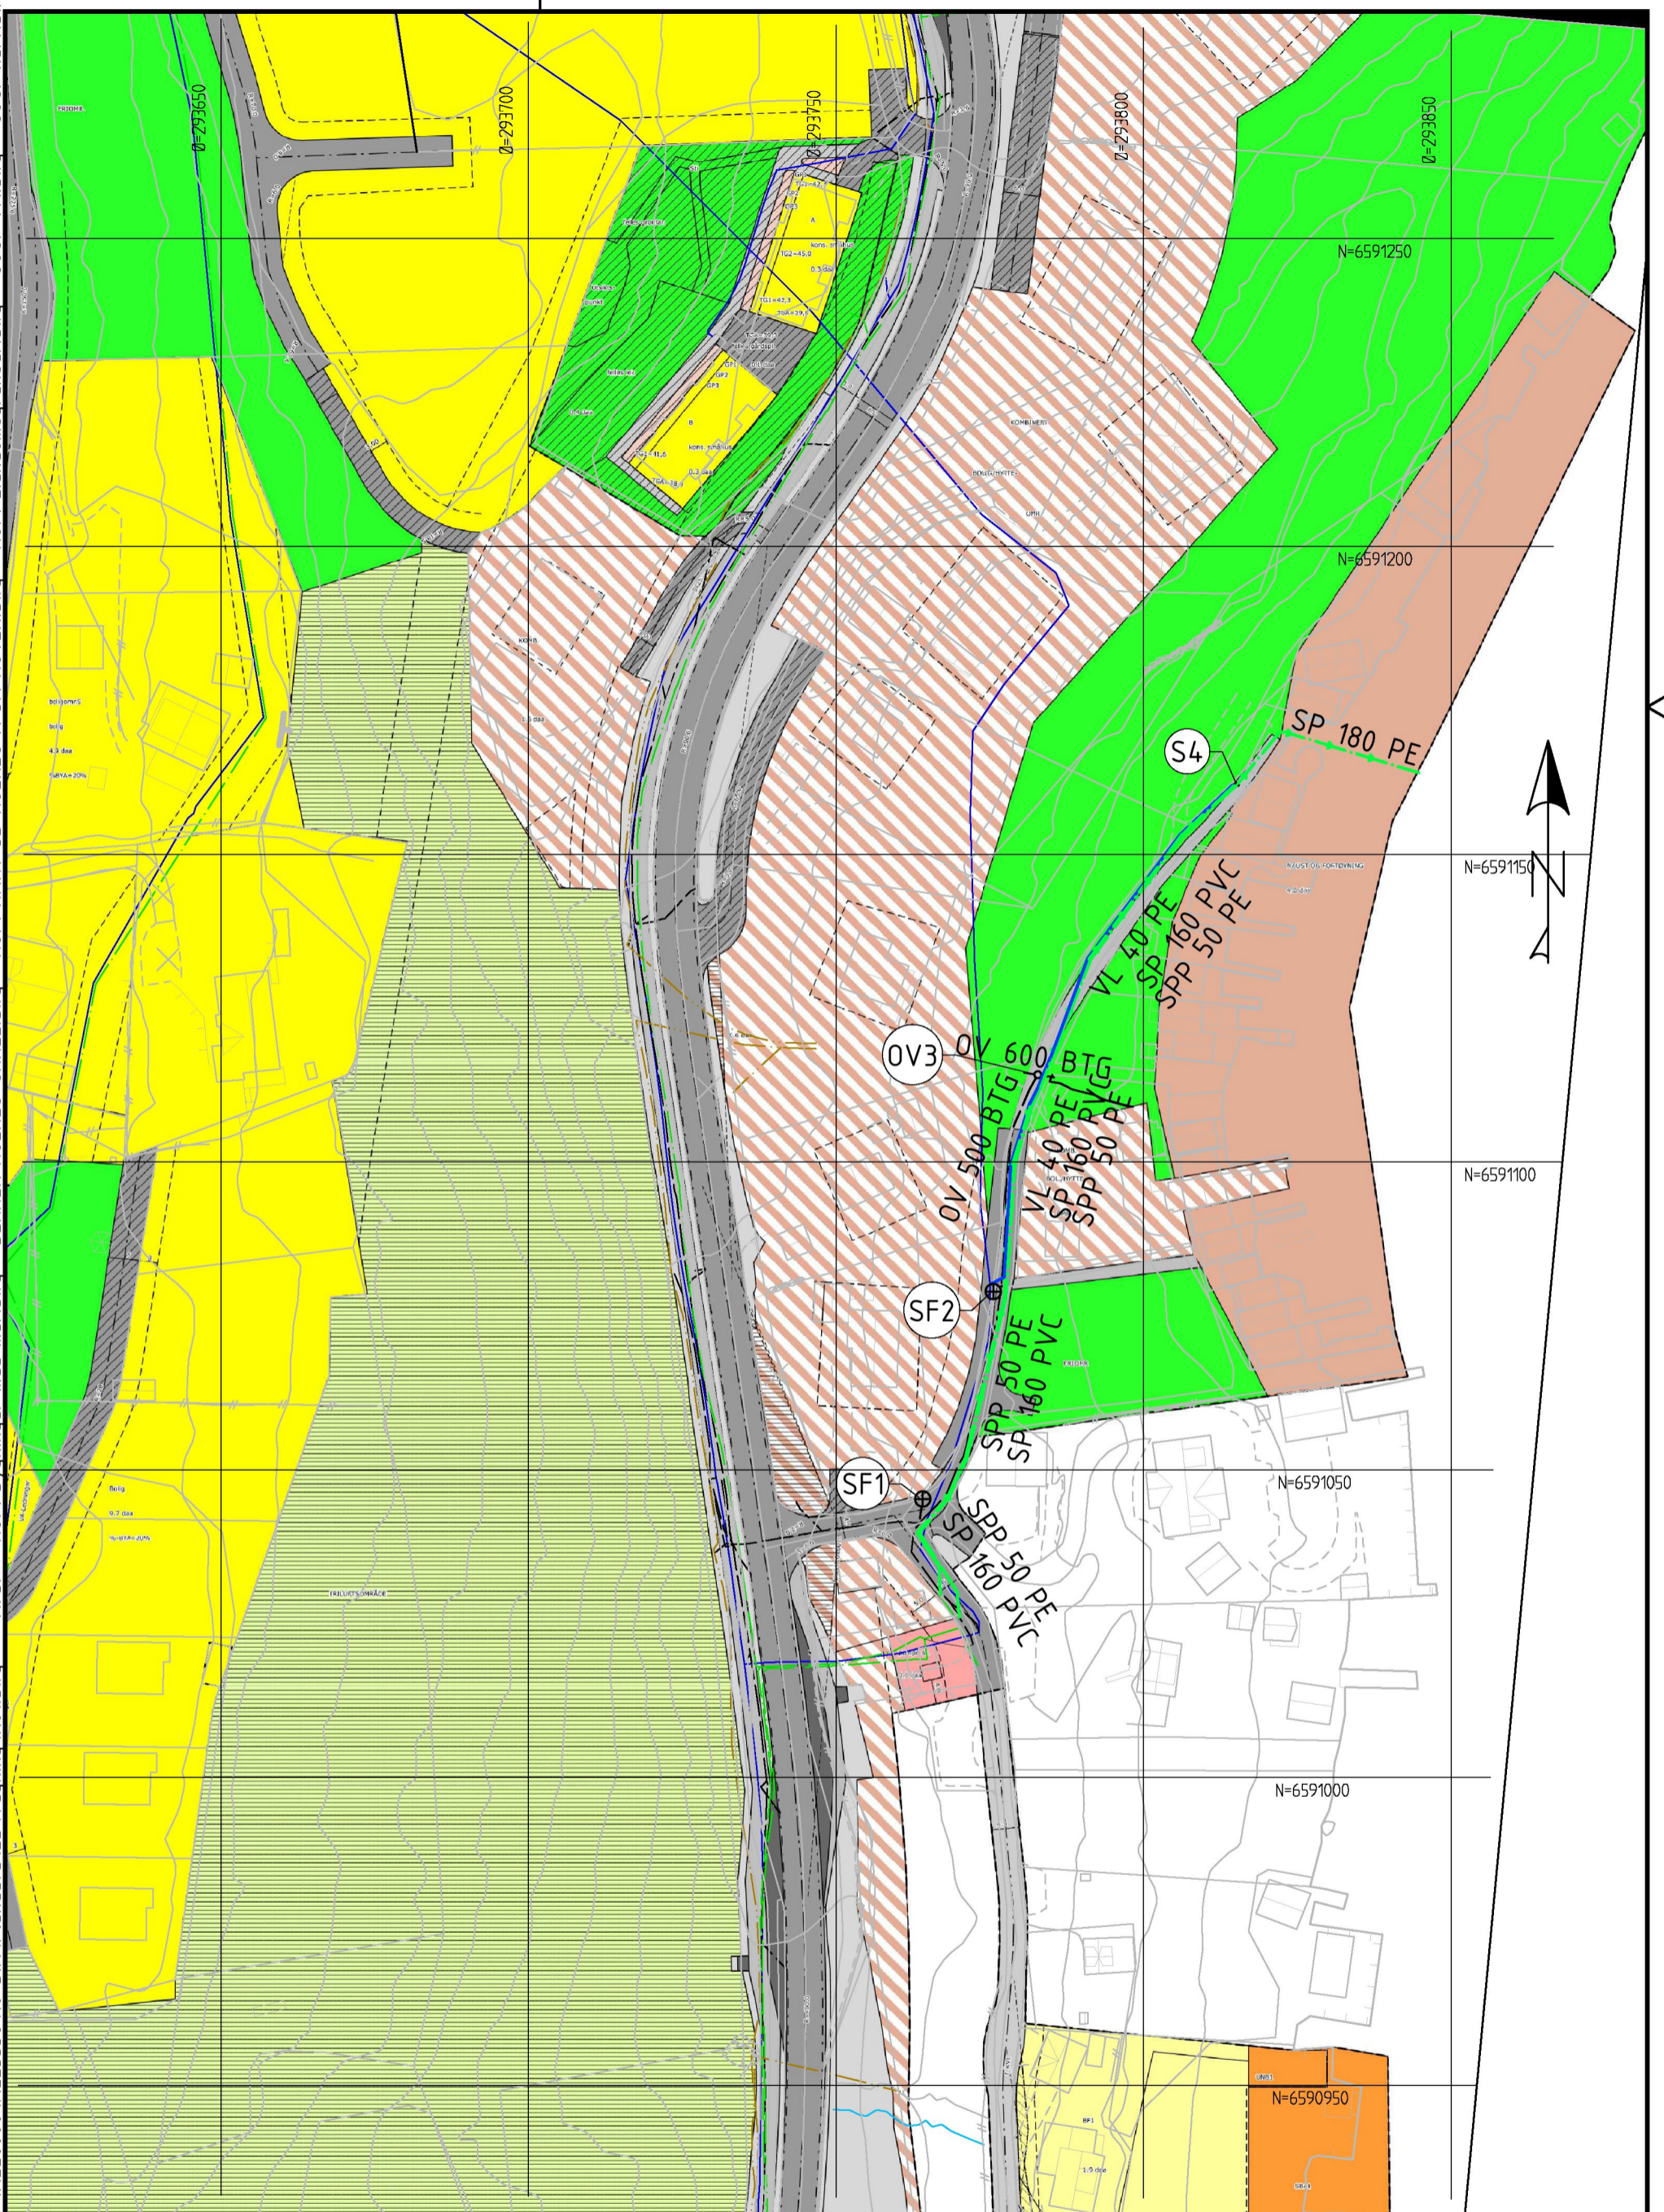

TEGNFORKLARING SKRAVUR, se eget vedlegg.

TEGNFORKLARING VA-ANLEGG:

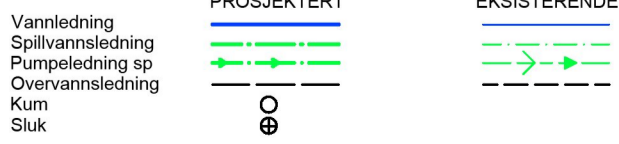

KOORDINATSYSTEM: EUREF 89 UTM SONE 32N
HØYDER: NN2000

Rev.	Dato	Revisjonen gjelder	Nr.	Saksb.	Sidem.k.	Oppdr.a
Karmøy/Rogaland fk			Tegnet av ADLO			
Skrelia			Saksbehandler			
Overvannproblematikk Situasjonsplan			Sidemannskont. MILI		Oppdragsansvarlig ADLO	
			Fag VA		Målestokk 1:1000 (A3)	
			Dato 30.11.2022			
			Status		For byggesøknad	
Oppdragsnr. A223358			Tegning nr.		Rev.	
COWI			RIF		A03 01	

Tegnforklaring

Reguleringsplan/Bebyggelsesplan PBL 1985	
	Område for boliger med tilhørende anlegg
	Frittliggende småhusbebyggelse
	Konsentrert småhusbebyggelse
	Blokkbebyggelse
	Område for forretning
	Område for industri/lager
	Område for fritidsbebyggelse
	Område for offentlige bygninger (stat, fylkeskommune, k)
	Offentlig undervisning (skole, universitet mv.)
	Offentlig kirke
	Offentlig forsamlingslokale (kino, teater mv.)
	Område for særskilt angitt almennyttig formål
	Almennyttig barnehage
	Almennyttig forsamlingslokale (grendehus mv.)
	Landbruksområder
	Område for jord- og skogbruk
	Kjøreveg
	Annen veggrunn
	Gang-/sykkelveg
	Gangveg
	Torg
	Parkeringsplass
	Bussholdeplass
	Havneområde (landdelen)
	Småbåtanlegg (landdelen)
	Trafikkområde i sjø og vassdrag
	Havneområde i sjø
	Friområder
	Turveg
	Anlegg for lek
	Anlegg for idrett og sport
	Friområde i sjø og vassdrag
	Småbåthavn
	Parkbelte i industristøk
	Friluftsområde (på land)
	Friluftsområde i sjø og vassdrag
	Grav- og urnelund
	Privat småbåthavn (sjø)
	Område for anlegg og drift av kommunalteknisk virksom
	Vann- og avløpsanlegg
	Naturvernområde i sjø og vassdrag
	Annet spesialområde
	Felles avkjørsel
	Felles gangareal
	Felles parkeringsplass
	Felles lekeareal for barn
	Felles gårds plass
	Felles grøntanlegg
	Annet fellesareal for flere eiendommer
	Bolig/Forretning/Kontor
	Annet kombinert formål
	Høyspenningsanlegg (høyspentlinje, transformatorstas)
	Område med annen særskilt angitt fare
	Grense for restriksjonsområde
	Frisiktsone ved veg
	Restriksjonsområde rundt flyplass
	Grense for bevaringsområde
	Bevaring av bygninger og anlegg
	Bevaring av bygninger
	Grense for rekkefølgeområde
	Rekkefølgebestemmelser
Reguleringsplan PBL 2008	
	Sikringsonegrense
	Støysonegrense
	Infrastrukturgrense
	Angitthensyngrense
	Båndlegginggrense nåværende
	Bestemmelsegrense
	Bestemmelsegrense for midlertidig bygg- og anleggsm
	Regulerthøyde
	Boligbebyggelse
	Boligbebyggelse - frittliggende småhusbebyggelse
	Boligbebyggelse - konsentrert småhusbebyggelse
	Boligbebyggelse - blokkbebyggelse
	Fritidsbebyggelse
	Tjenesteyting
	Barnehage
	Undervisning
	Kirke/ annen religionsutøvelse
	Kulturinstitusjon
	Annen tjenesteyting
	Idrett
	Nærmiljøanlegg
	Energianlegg
	Avløpsanlegg
	Renovasjonsanlegg
	Øvrige kommunaltekniske anlegg
	Telekommunikasjonsanlegg
	Småbåtanlegg i sjø og vassdrag
	Uthus/naust/badehus
	Uteoppholdsareal
	Lekeplass
	Kombinert bebyggelse og anleggsformål
	Bolig/forretning/kontor
	Industri/lager
	Bebyggelse og anleggsformål kombinert med andre ar
	Veg
	Kjøreveg
	Fortau
	Gatetun
	Gang/sykkelveg
	Gangveg/gangareal/gågate
	Annen veggrunn - tekniske anlegg
	Annen veggrunn - grøntareal
	Leskur/plattformtak
	Kai
	Kollektivnett
	Kollektivtransport
	Kollektivholdeplass
	Parkering
	Parkeringsplasser med bestemmelser
	Trase for teknisk infrastruktur
	Kombinerte tekniske infrastrukturtraseer
	Samferdselsanlegg og/eller teknisk infrastruktur/andre
	Grønnstruktur
	Blågrønnstruktur
	Naturområde
	Turveg
	Friområde
	Vegetasjonsskjerm
	LNFR-areal for nødvendige tiltak for LNFR
	Landbruksformål
	Naturformål
	Friluftformål
	Særlige landskaps hensyn
	Vern av kulturninner og kulturmiljø
	Ferdse
	Havneområde i sjø
	Småbåthavn
	Friluftsområde i sjø og vassdrag med tilhørende strands
	Småbåtanlegg i sjø og vassdrag med tilhørende strands
	Uthus/naust/badehus
	Faresone - Flomfare
	Faresone - Høyspenningsanlegg (ink høyspentkabler)
	Sikringsone - Frisikt
	Sikringsone - Andre sikringsoner