


MERKNADER:  
- Se tegning H01 for generelle merknader.

TEGNFORKLARING:

	PROSJEKTERT	EKSISTERENDE
Vannledning		
Spillvannledning		
Pumpeledning sp		
Overvannledning		
Kum		
Sluk		

02	29.11.22	Flytter spillvannskum, punkt ang. utbedringer i bekk tatt bort.	ADLO	MILI	ADLO
01	4.8.21	Flytter spillvannskum	ADLO		
Rev.	Dato	Revideringen gjelder	Nr.	Saksb.	Sidem.k.
Karmøy/Rogaland fk			Tegnet av ADLO Saksbehandler		
Skrelia			Oppdragsansvarlig ADLO		
Overvannproblematikk Defaljer bekk			Fag VA Målestokk 1:50 (A1)		
			Dato 28.6.21		
Oppdragsnr. A223358			Status For godkjenning		
Tegning nr.			Rev. H04 02		

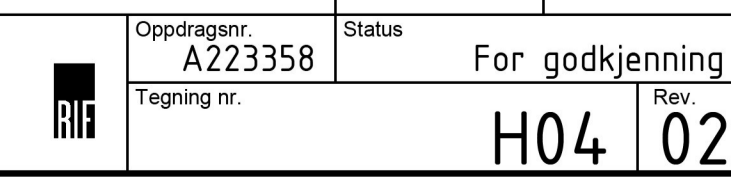

Filnavn: D:\A220000\A223358\10-BIM\Plan\A1\Tegning\H04.dwg Xref: KOP1 Bygginger med mer.dwg BEKKER KOLNES-SKREED.dwg KOP1 KART 3D KOLNES\_M\_S1\_KOTER.dwg KOP1 Etassemengsereg.dwg SOSI\_VA.dwg f\_VA\_Detailar.dwg SOSI\_kart.dwg  
 Forstør: A1  
 1:Prof: ADLO 30.11.2022 09:58:52