


SITUASJONSKART

MED KOMMUNEPLAN

Gnr/Bnr: 73/8
Adresse:
Dato: 28.11.2022
Målestokk: 1:500

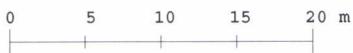

KARMØY KOMMUNE
SEKTOR AREAL OG BYGGESAK



Kartet kan inneholde feil, noen grenser er usikre.

Fargelagt kart må innsendes ved søknad eller melding.

Datum: Euref 89/UTM 32



Tegnforklaring:

Vegkant	—
Høydekurve	—
Eiendomsgrense målt	—●
Eiendomsgrense usikker	- - -
Bygg -takflate	■ ■
Bygg -planlagt/ ikke innmålt	■ ■
Høyspent, stolper	—●
Kommunale VA-ledninger, kum	—●

Planformål:


LNF-område Landbruk, natur- og friluftsområder
Boligområde
Tjenesteyting
Industri/forretning
Fritidsbebyggelse
Sentrumsområde
Friområde
Blandet formål


Nåværende	Trafikkareal
Framtidig	

I henhold til
Kommuneplanen kan det i
planlagt formålsområde være
krav om plan.

ACOSV
Vedlegg



	73/8 Kart med markslagsgren
	28.11.2022
	Målestokk 1:500

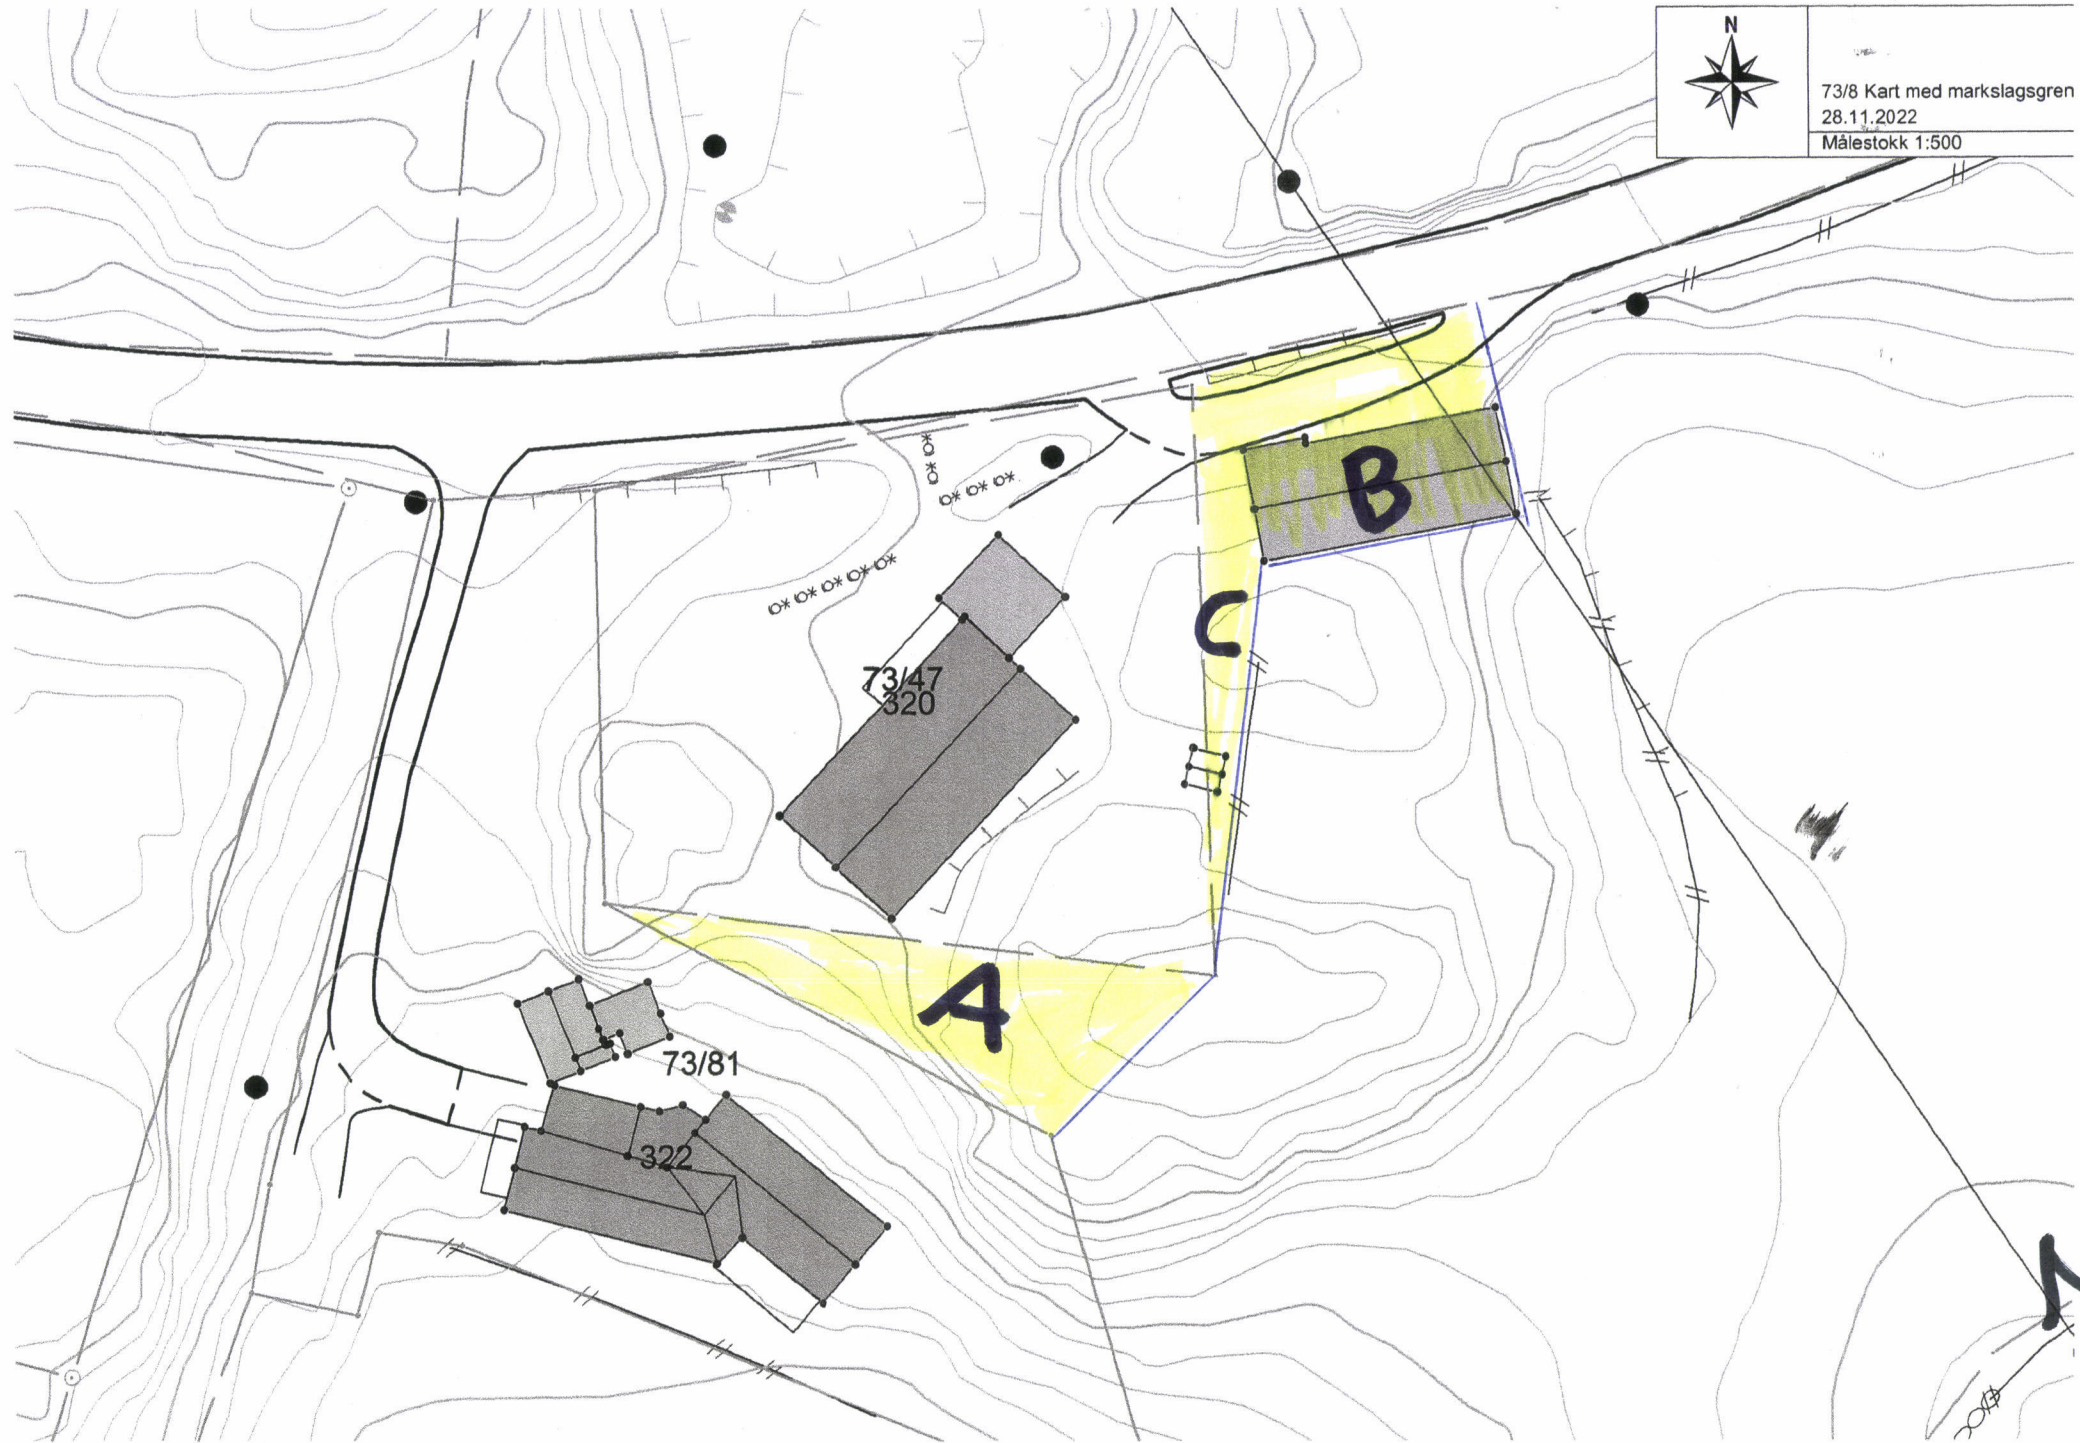

73/47
320

73/81

322

A

B

C

2

2

3

4

5