



Fasade mot Sør




Fasade mot Vest

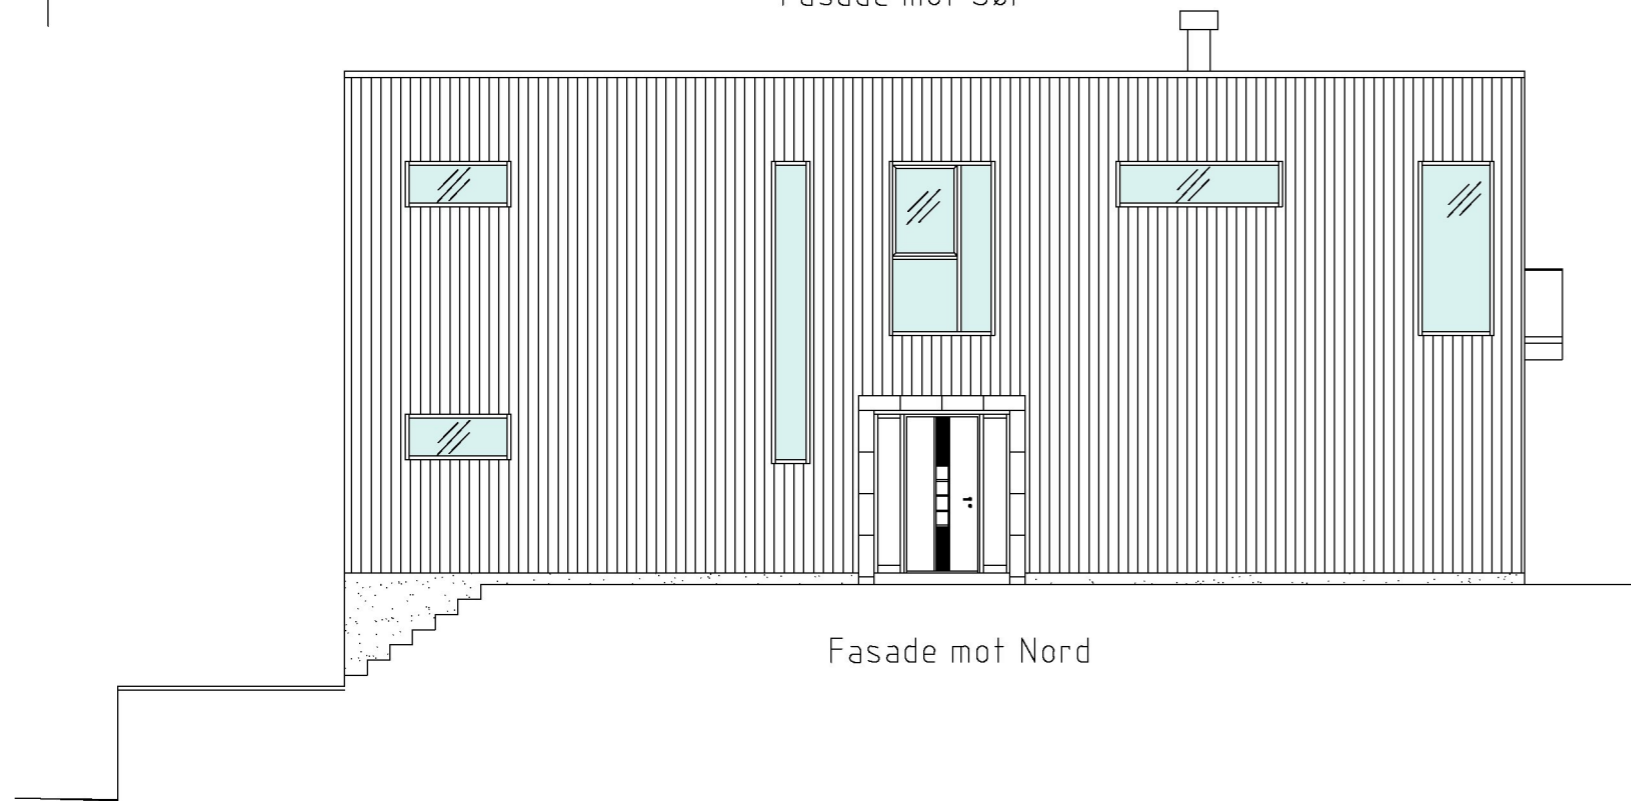

Fasade mot Nord

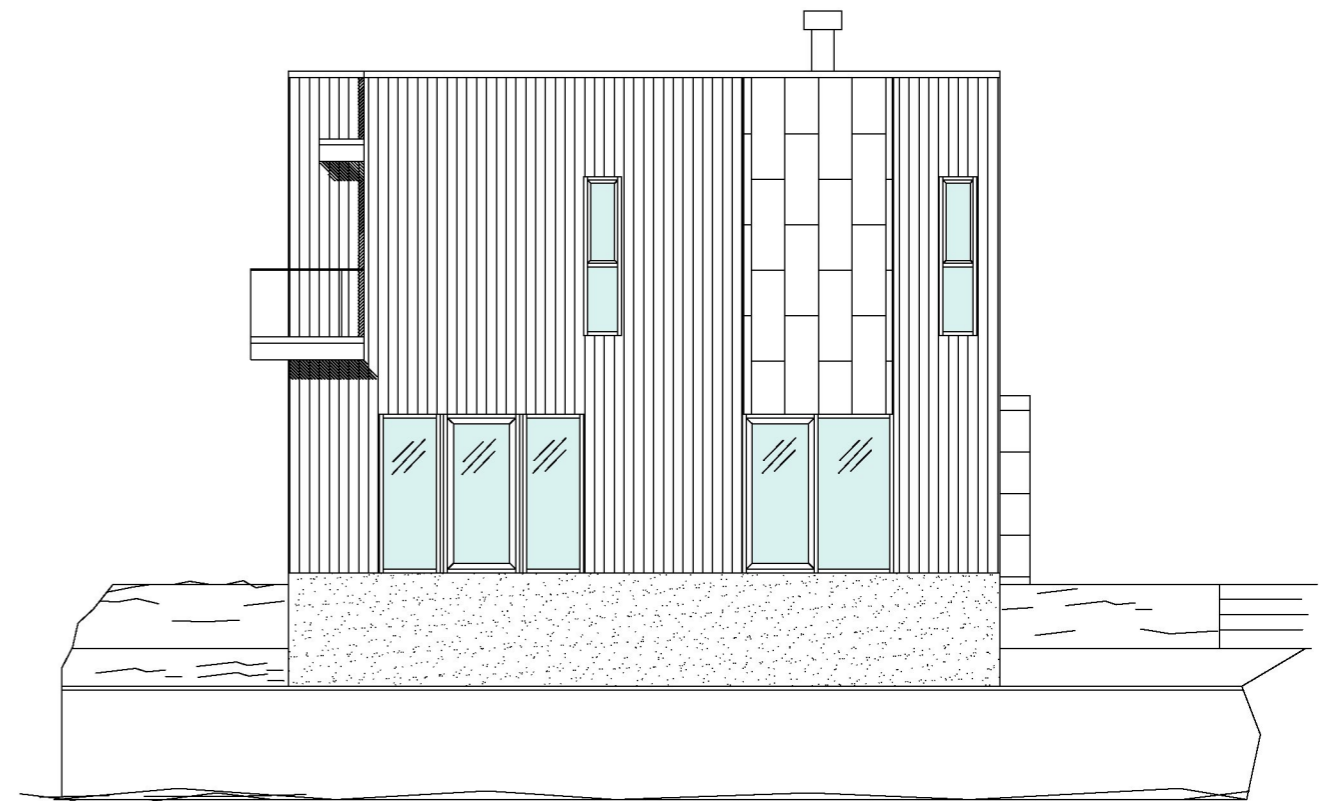

Fasade mot Øst

Dato 05.12.22	Konstr./Tegnet Ove Kvilhaug	Tracet	Målestokk 1:100	
Kontr.	Stand. kontr.	Gedkjent		
Bårdsen Roy og Elin Gnr. 15 Bnr 2062				Erstattet av
				E2 Fasader
Henvising		Beregning	Filnavn	