




Snitt ved fasade mot Sør

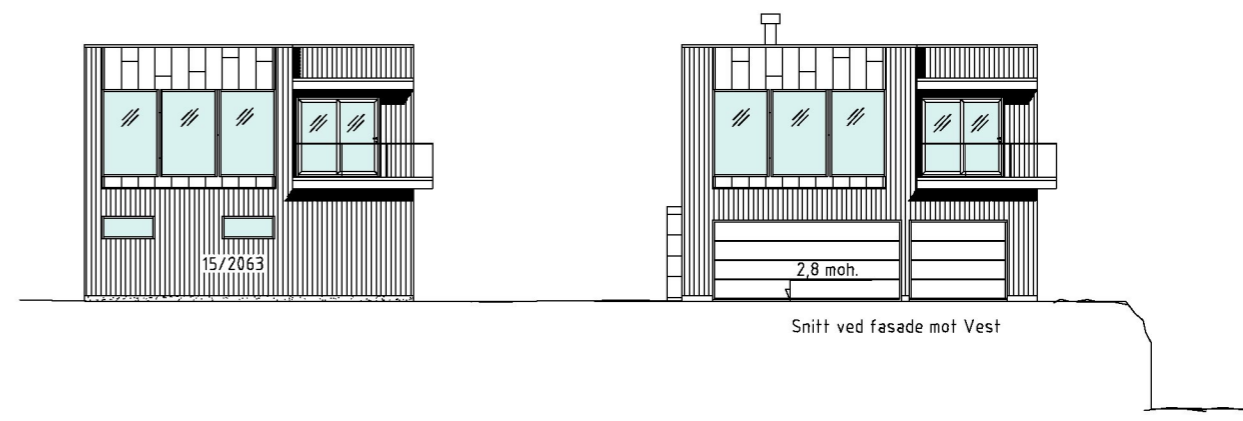

Snitt ved fasade mot Vest

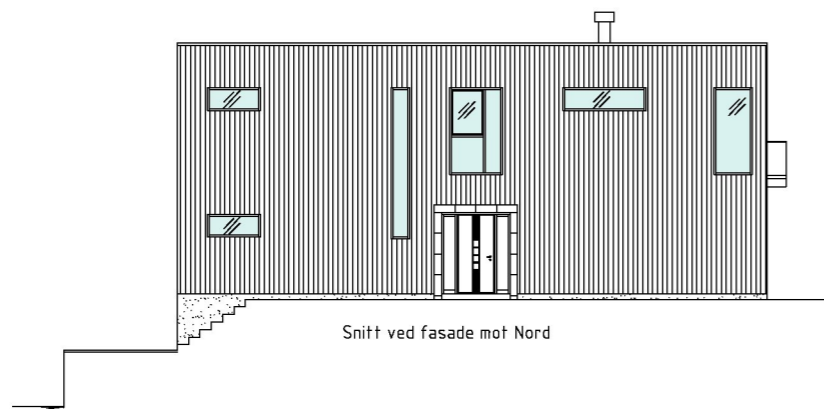

Snitt ved fasade mot Nord

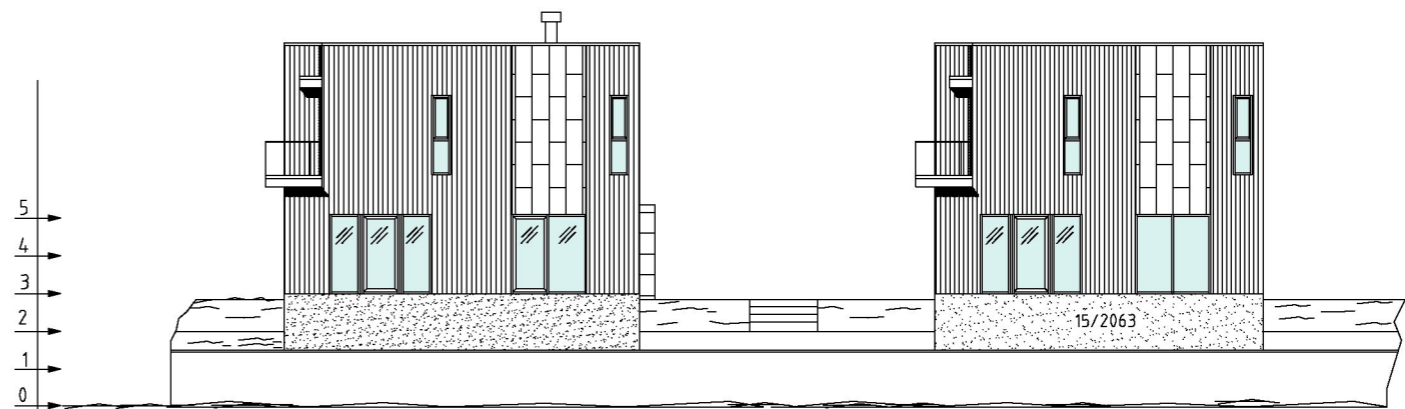

Snitt ved fasade mot Øst

Dato 07.01.22	Konstr./Tegnet Ove Kvilhaug	Tracet	Målestokk 1:200	
Kontr.	Stand. kontr.	Godkjent		
Bårdsen Roy og Elin Gnr. 15 Bnr 2062				Erstatning for
				Erstattet av
				E3 Snitt terreng
Henvising		Beregning	Filnavn	