Utskrift fra Norkart AS kartklient

Dato: 19.09.2022 Målestokk: 1:1000 Koordinatsystem: UTM 32N

N

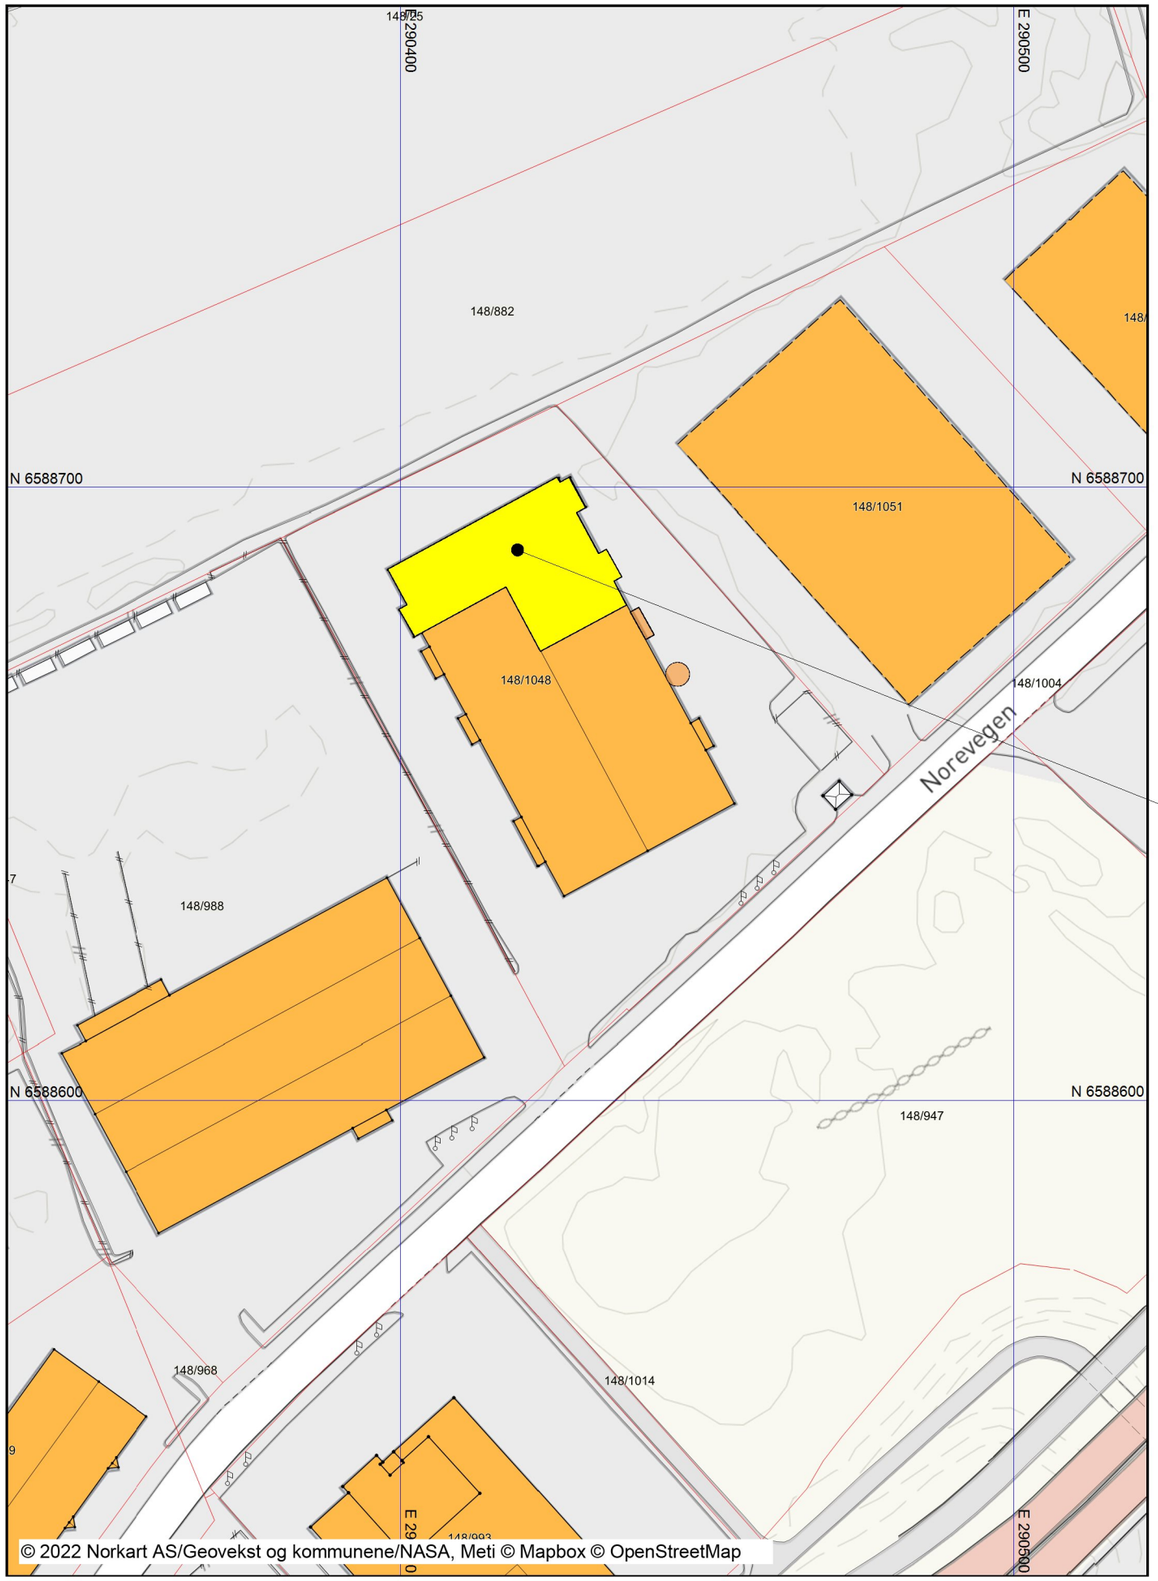

SØKNADEN GJELDER SEKSJON 5 OG DEL AV SEKSJON 4 FOR BYGNING PÅ gnr/bnr 148/1048

INNVENDIGE OMBYGGING TIL KONTORER FOR NYE LEIETAKERE

DIVERSE NYE VINDUER I FASADE MOT NORD-VEST, SØR-VEST OG NORD-ØST

Rev	Tekst	Dato	Sign.
B	Nabovarsel	03.11.2022	iea
A	Arbeidstilsynet	20.09.2022	sjh

ARKITEKT KONTORET
BREKKE HELGELAND BREKKE AS

NOREVEGEN 34
Norev. 34, 5542 Karmsund
Norheim 1b AS

Tegnet av:	Dato:	Gnr/Bnr	Målestokk:	
sjh	26.08.22	148/1048	1:1	A3

Situasjonsplan

Tegningsnr.: 11537_01B