



FASADE MOT SØR-ØST

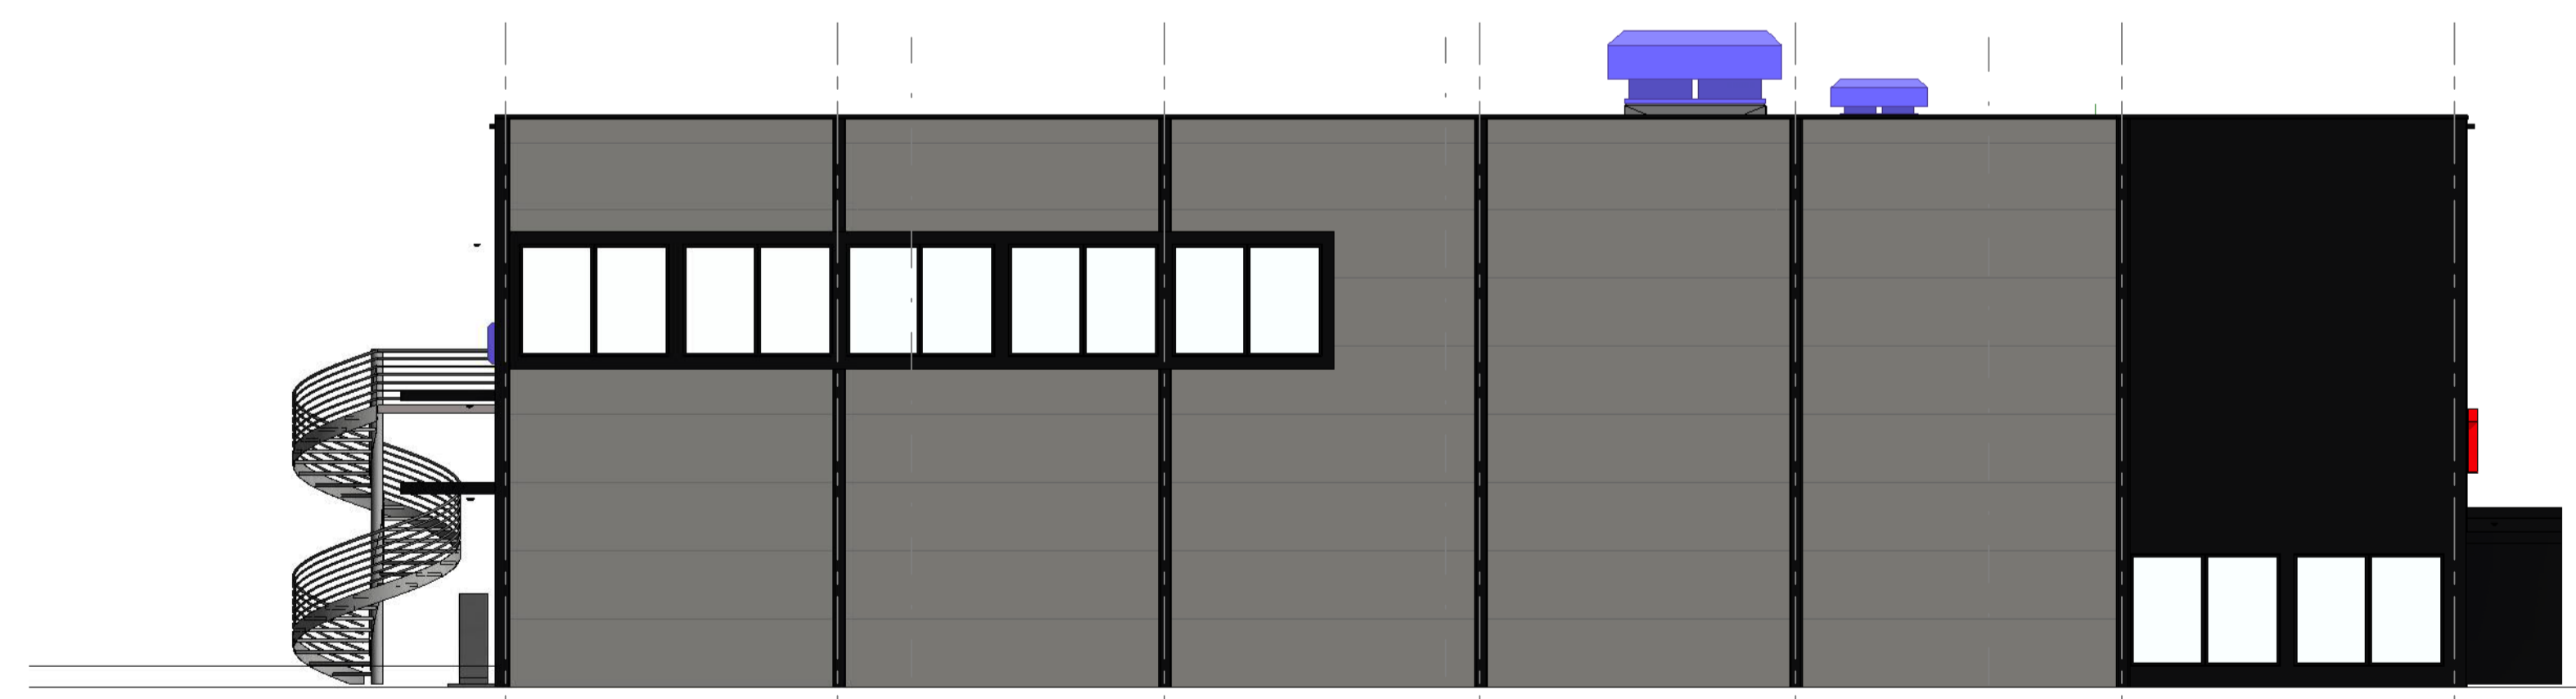

FASADE MOT NORD-VEST

Eksisterende fasade		23.12.2022	sjh
Arkitekt	Date	Sign.	
			
NOREVEGEN 34 Norev. 34, 5542 Karmsund Norheim 1b AS			
Tegnet av:	Dato:	Oppdr:	Målestokk:
sjh	26.08.22	148/1048	A1
Tegningens:			
Eksisterende fasader sør-øst og nord-vest			11537_70A