


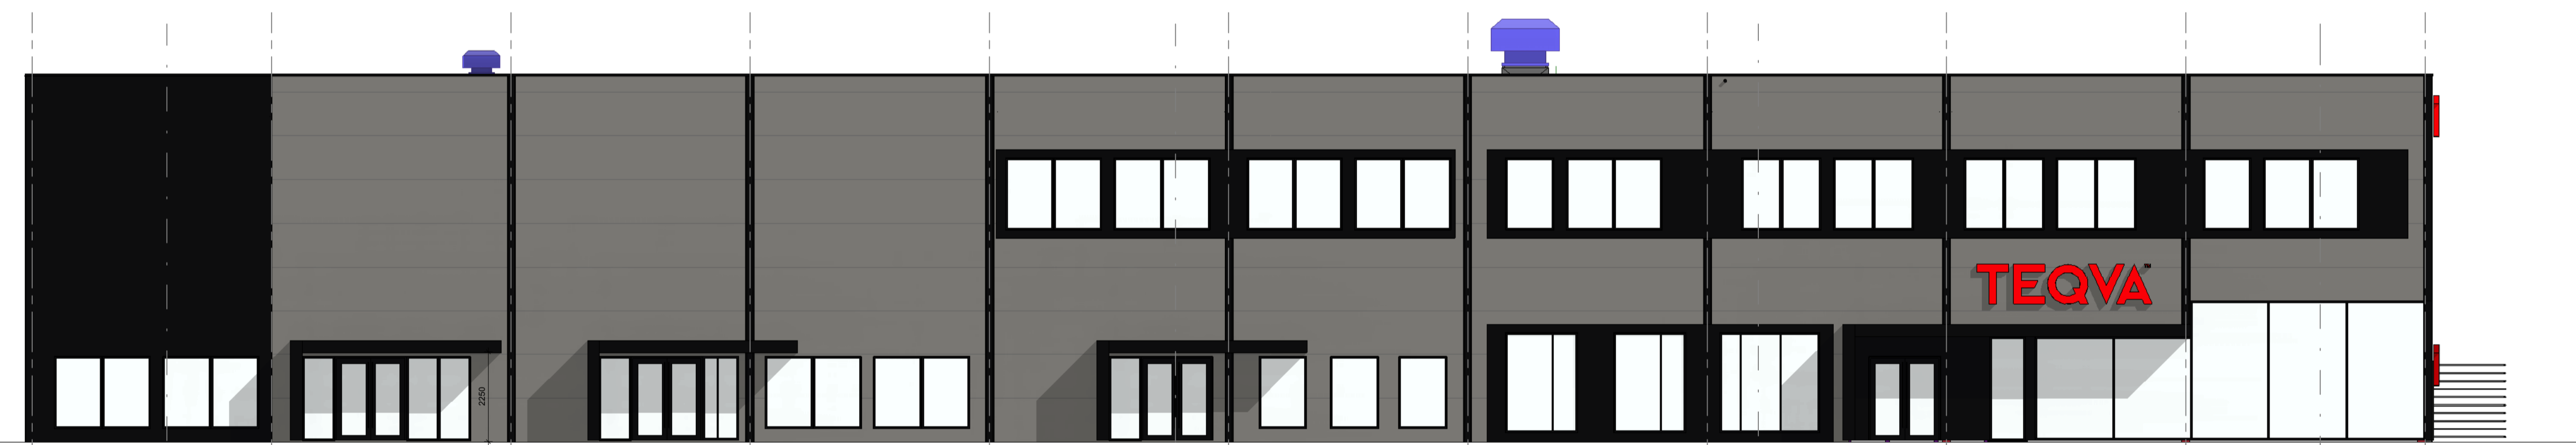

FASADE MOT SØR-ØST



FASADE MOT SØR-VEST

Eksisterende fasader		23.12.2022	sjh
Arkitekt	Date	Sign.	
<p>NOREVEGEN 34 Norev. 34, 5542 Karmsund Norheim 1b AS</p>			
Arkitekt	Dato	Gitt/Bort	Målestokk
sjh	26.08.22	148/1048	A1
Eksisterende fasader nord-vest og sør-vest			11537_71A