




FASADE MOT NORD - ØST

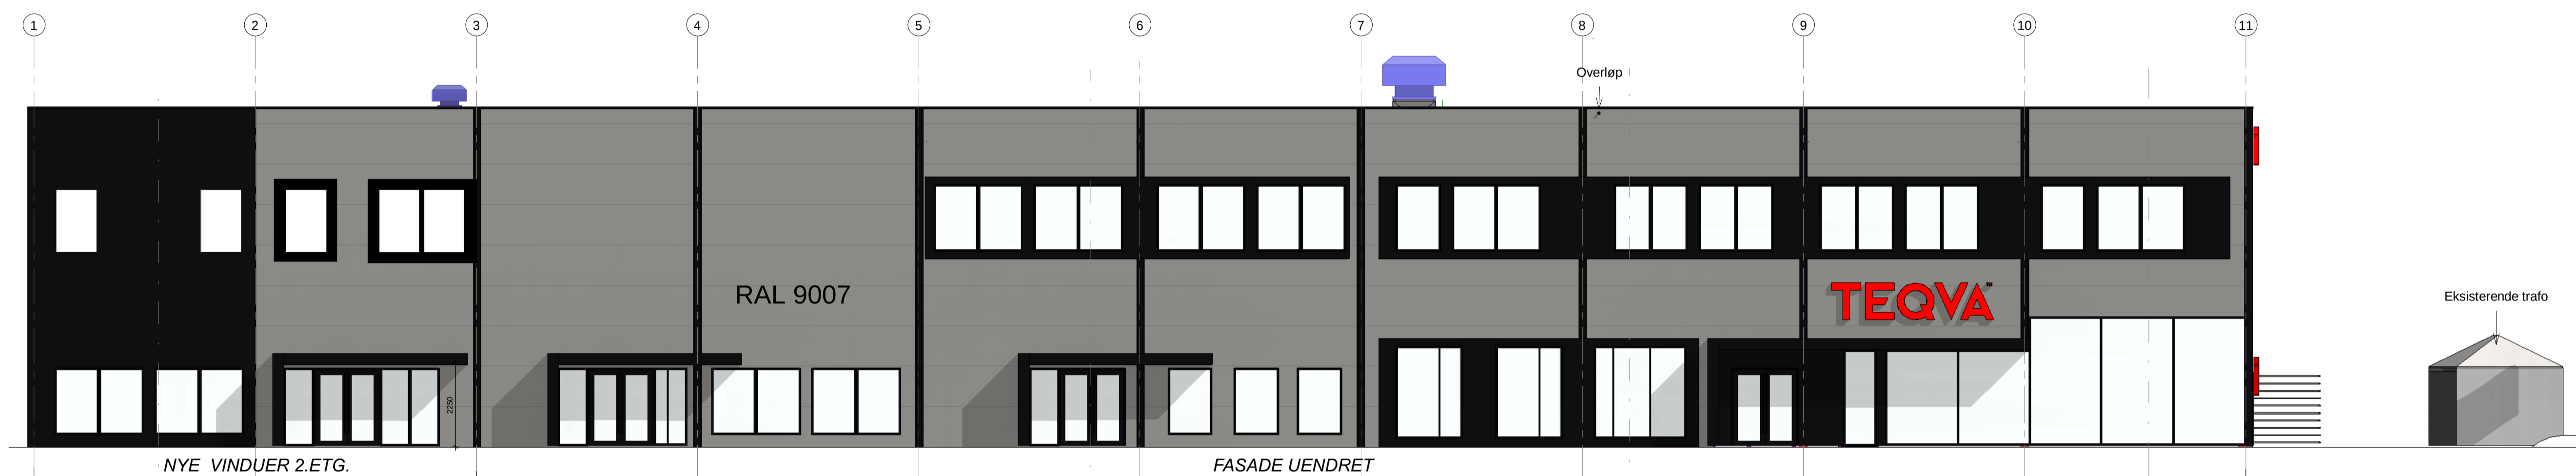

FASADE MOT SØR - VEST

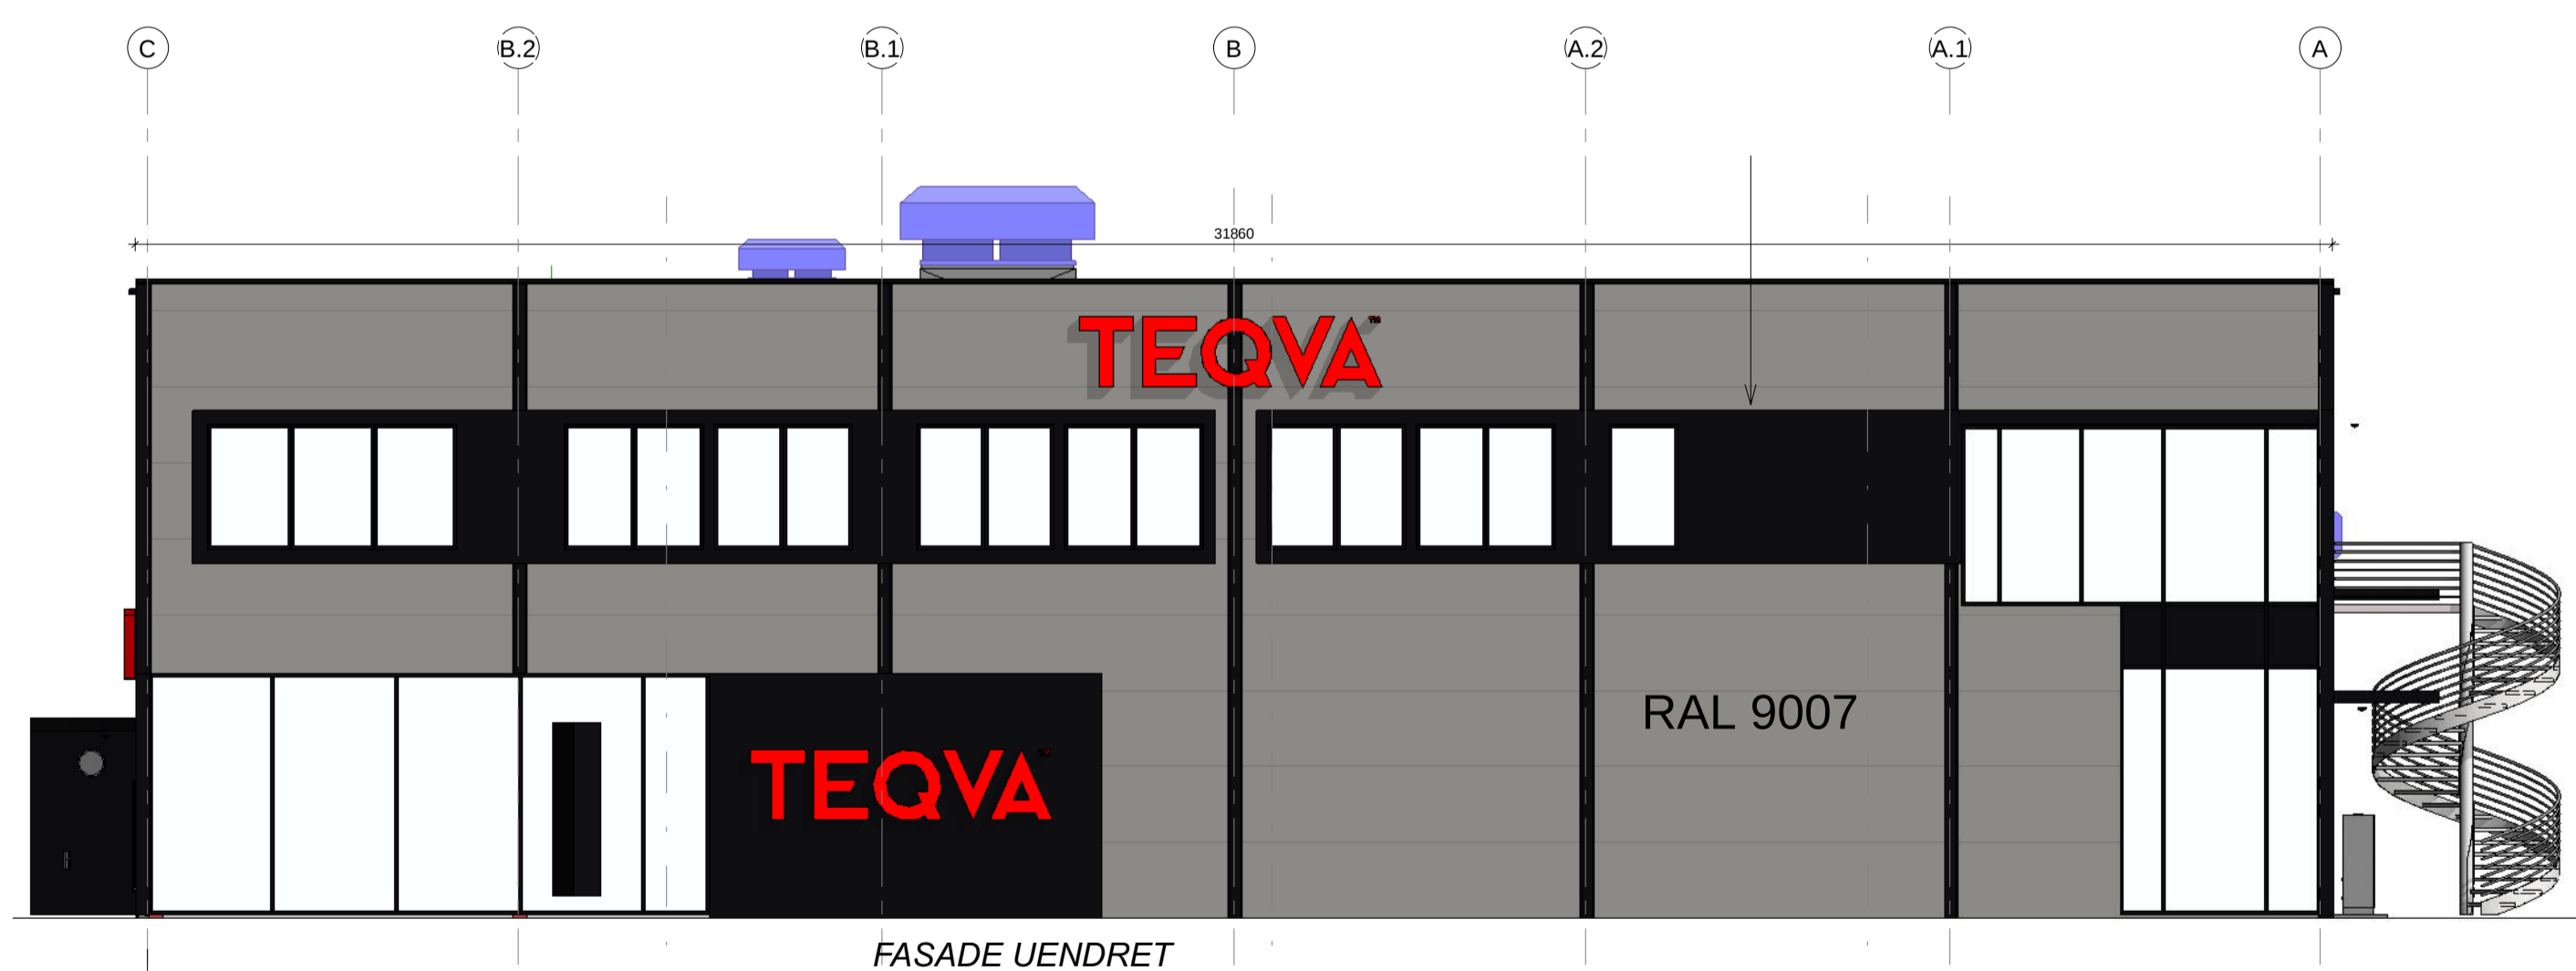

FASADE MOT SØR - ØST

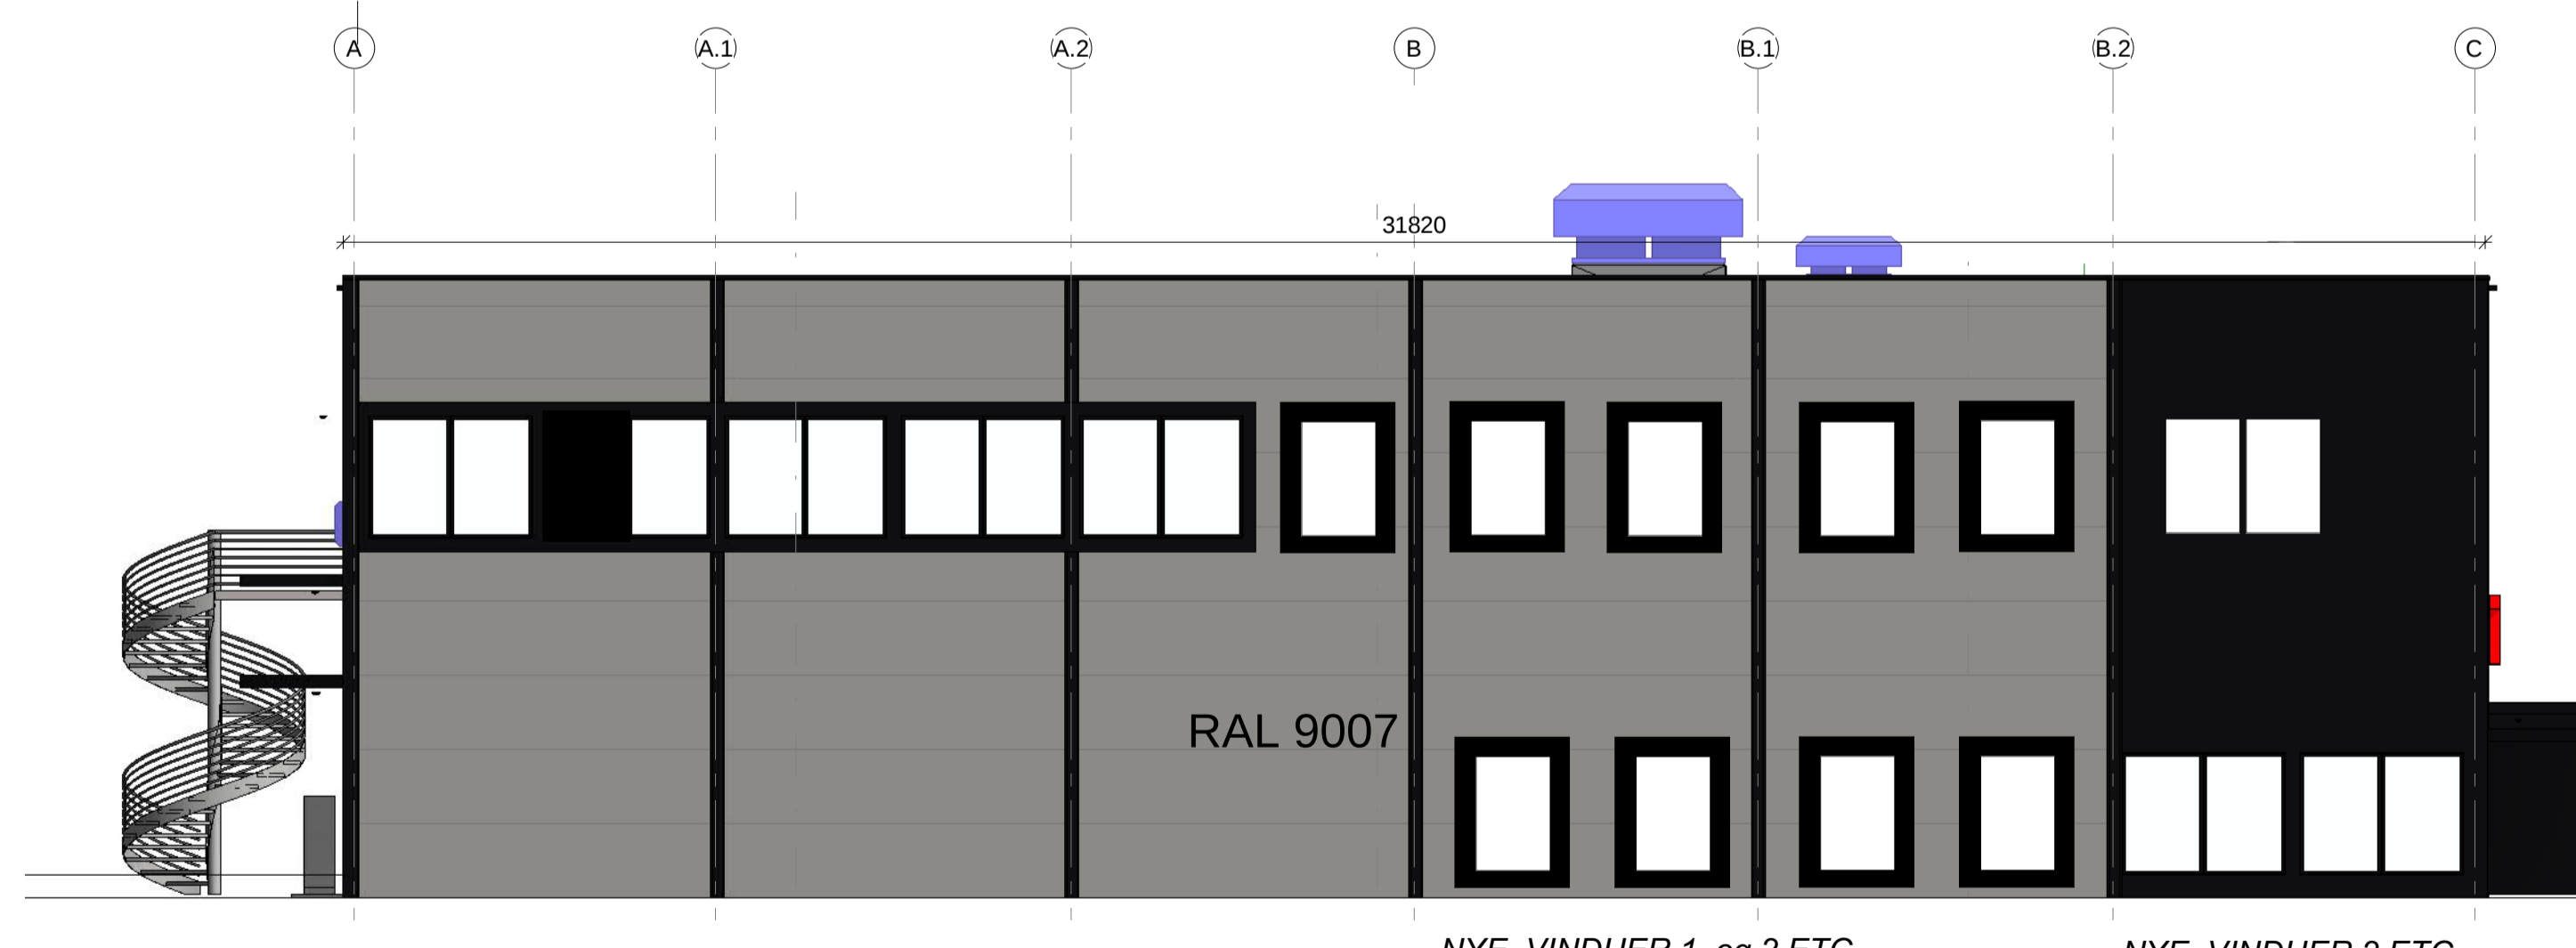

FASADE MOT NORD - VEST

Arkitektkontoret		NOREVEGEN 34		Tiltakshaver	
Arkitekt	sjh	Dato	26.08.22	Oppdr	148/1048
Prosjekt	Fasader	Målestokk	1:50, 1:1	Dato	20.09.2022
ARKITEKT KONTORET				11537_351A	
BREKKE HELGELAND BREKKE AS					