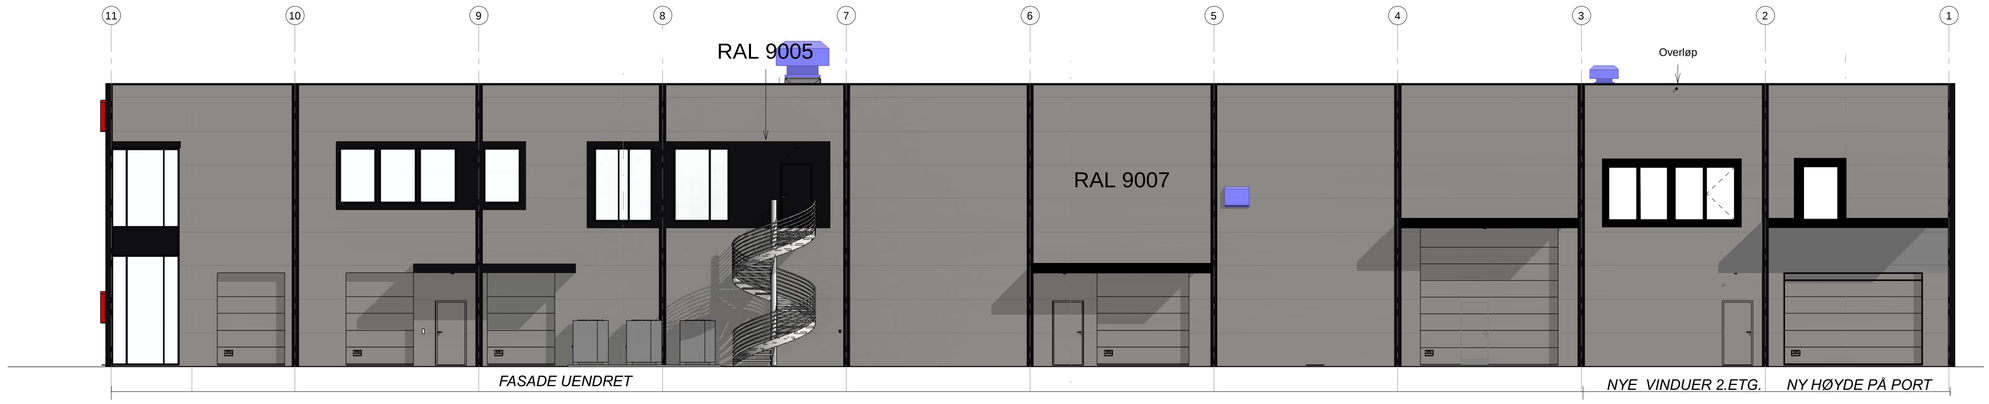

FASADE MOT NORD - ØST

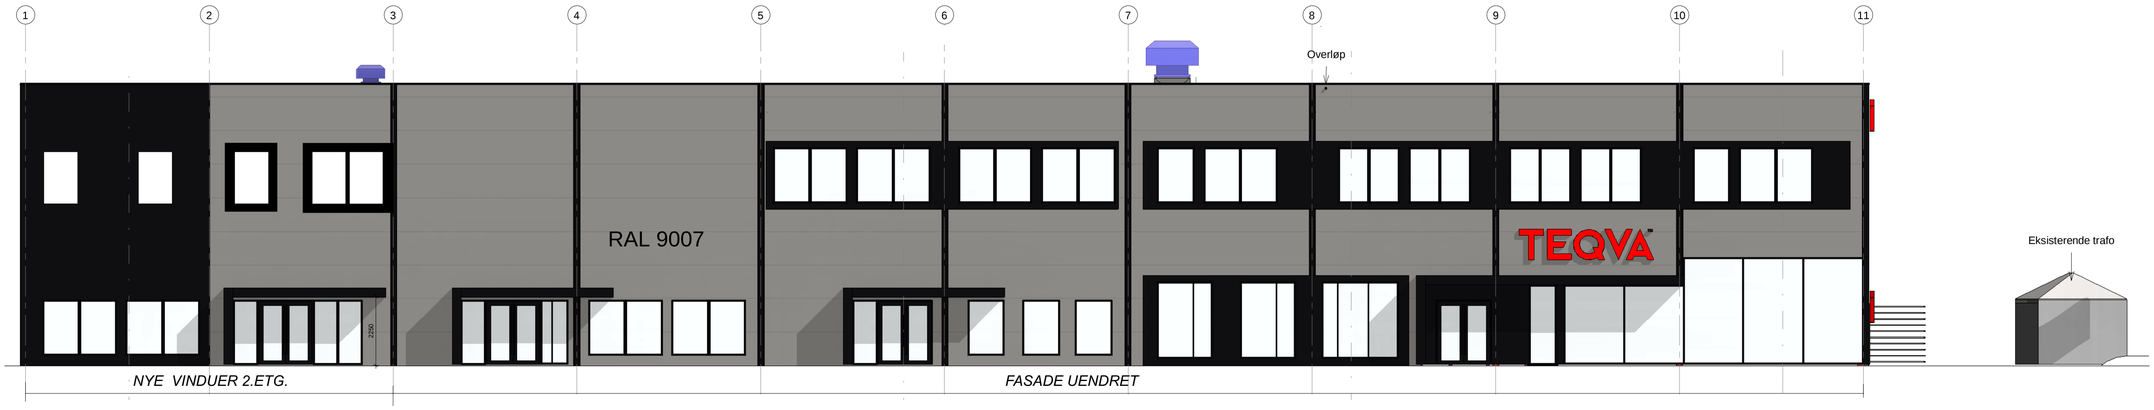

FASADE MOT SØR - VEST

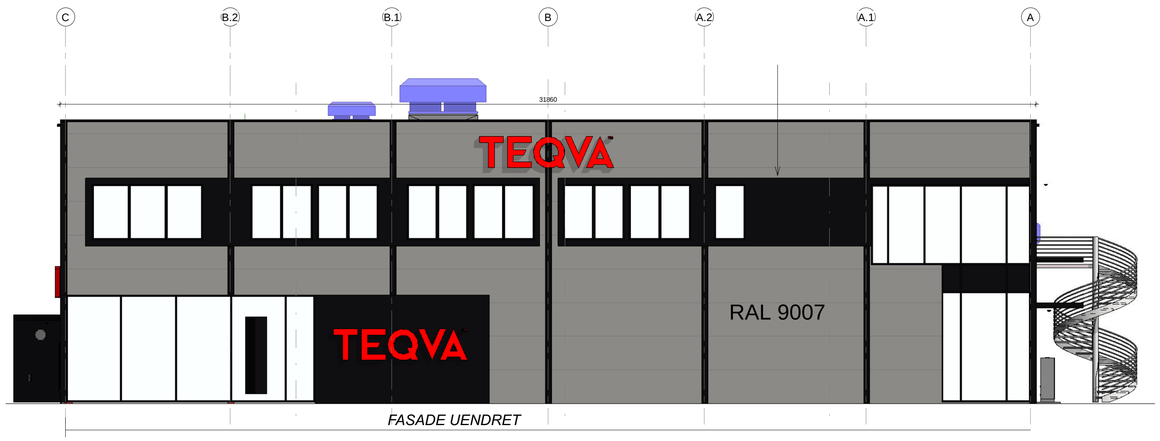

FASADE MOT SØR - ØST

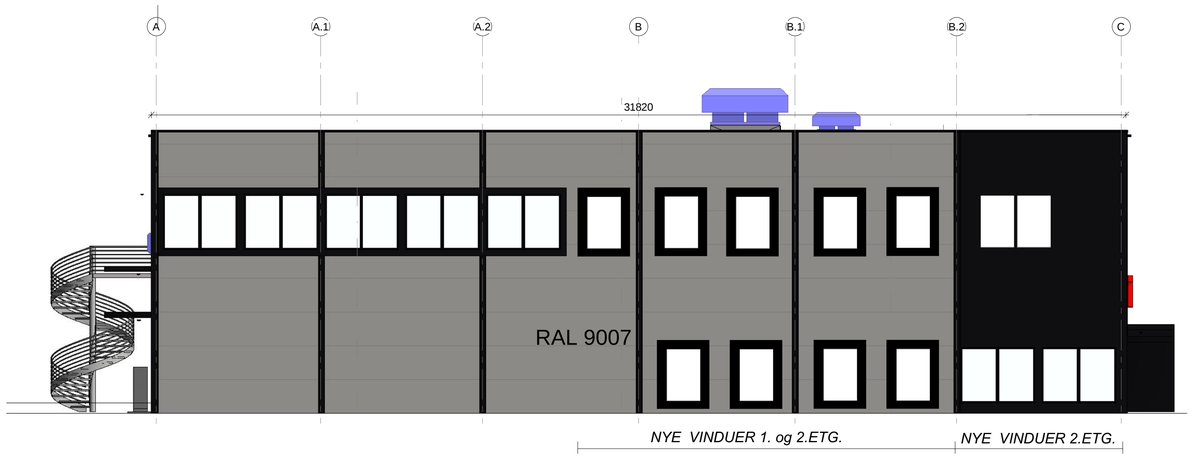

FASADE MOT NORD - VEST

Rev	Tekst	Dato	Sign.
C	Nabovarsel	03.11.2022	iea
B	Nye vinduer	01.11.2022	sjh
A	Arbeidstilsynet	20.09.2022	sjh

ARKITEKT KONTORET
BREKKE HELGELAND BREKKE AS

NOREVEGEN 34
Norev. 34, 5542 Karmsund
Norheim 1b AS

Tegnet av:	Dato:	Gnr/Bnr	Målestokk:	
sjh	26.08.22	148/1048	1:50, 1:1	A1

FASADER

Tegningsnr.: 11537_351C