




FASADE MOT NORD - ØST

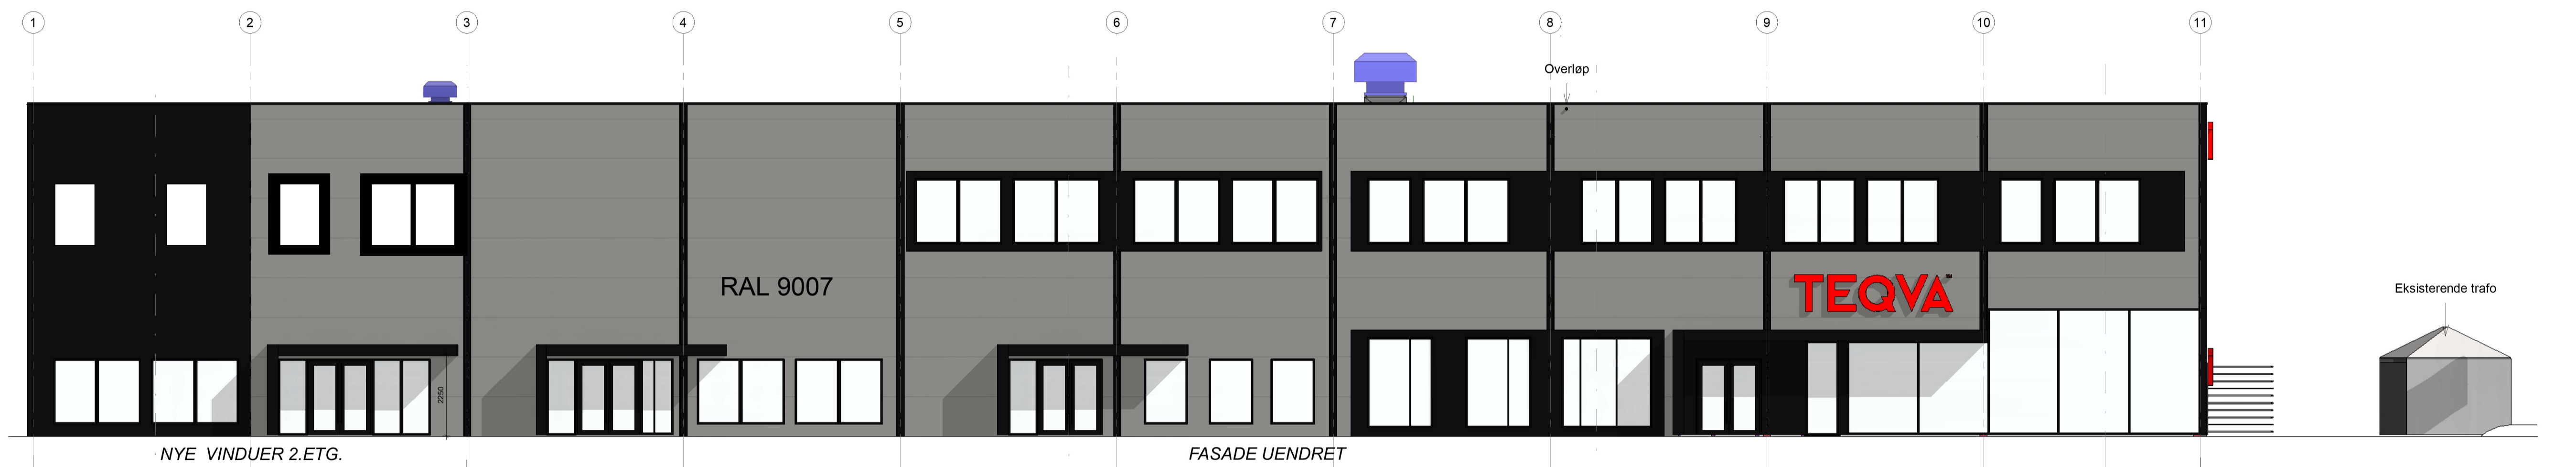

FASADE MOT SØR - VEST

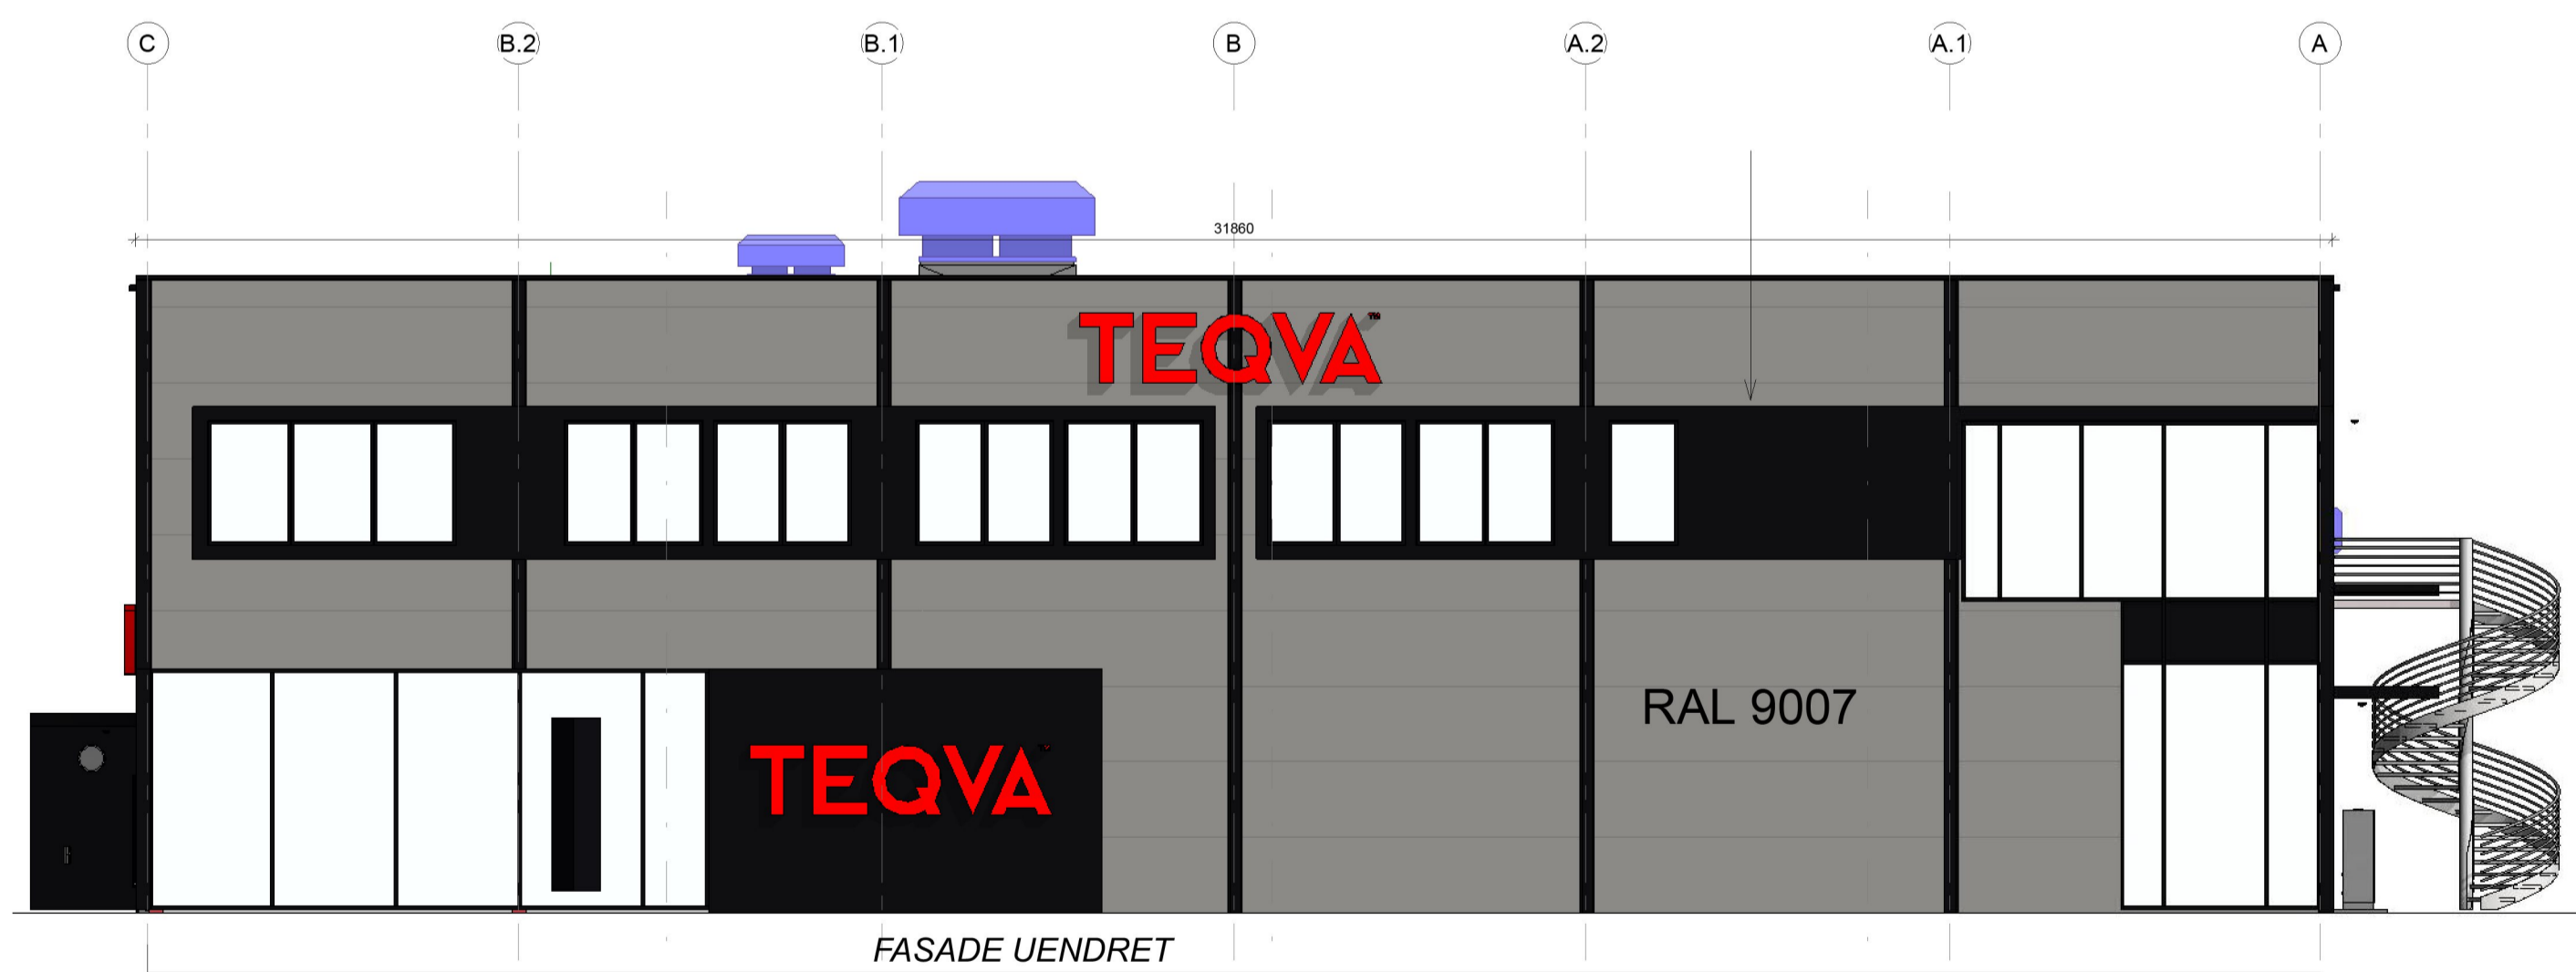

FASADE MOT SØR - ØST

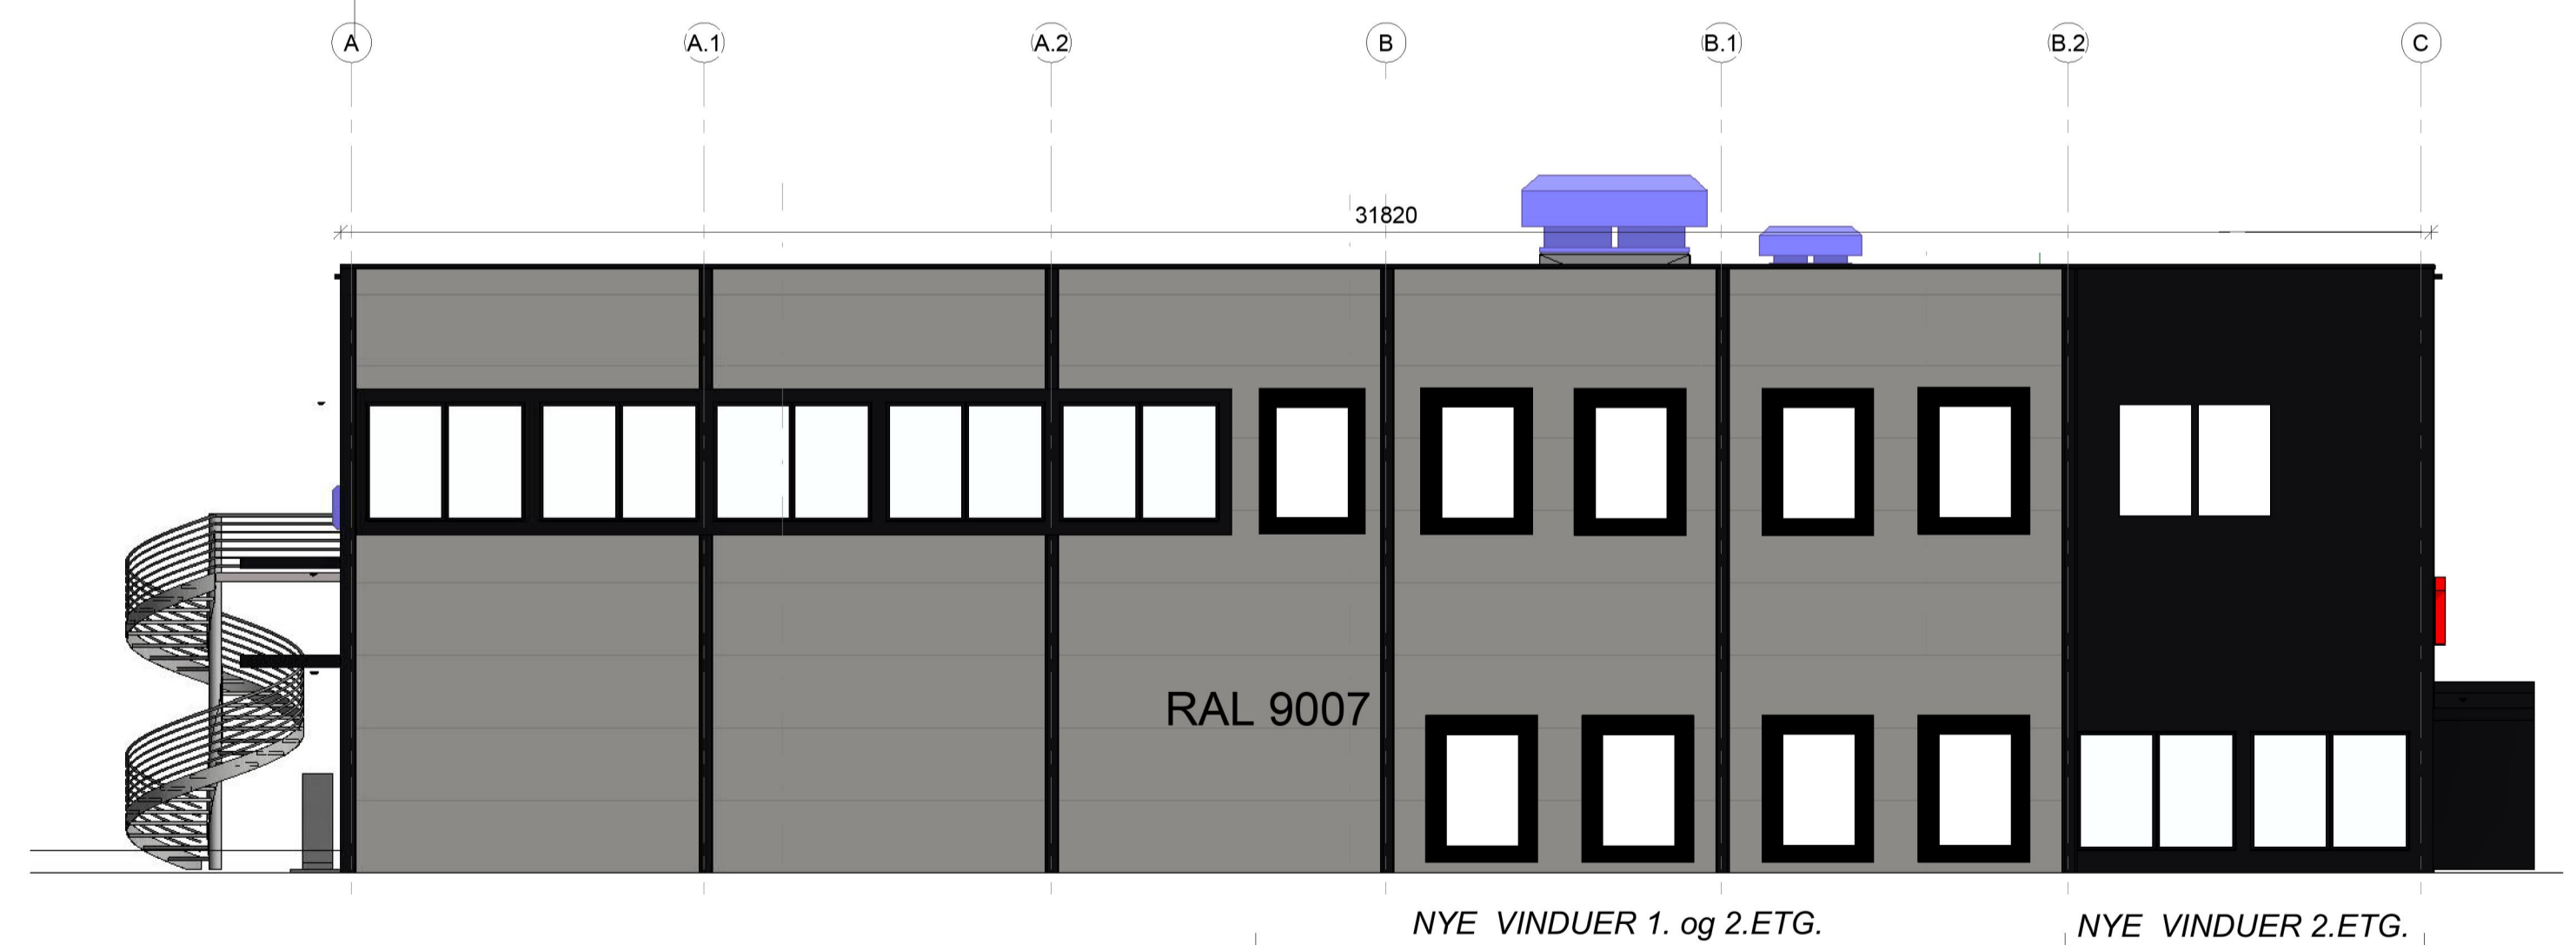

FASADE MOT NORD - VEST

Rev.	Tilrettel.	Dato	Gjennom.	Målestokk
1	Opprinningsmodell	22.12.2022	sjh	1:1
2	Revisjon av 2001; ramningsvindus i 2006 endres til standard vindus	28.11.2022	sjh	1:1
3	Vindusplassemerker justert Ramningsvindus i 2. etg. innrettet. Balakn over gangopp NØ sentr.	21.11.2022	sjh	1:1
4	Nedre vindus	08.10.2022	sjh	1:1
5	Nye vindus	01.11.2022	sjh	1:1
6	Arbeidsplan	28.09.2022	sjh	1:1

		NOREVEGEN 34 Norev. 34, 5542 Karmsund Norheim 1b AS	
Tegnet av: sjh	Dato: 26.08.22	Gjennom: 148/1048	Målestokk: 1:1 Tegningens: FASADER
			11537_351F