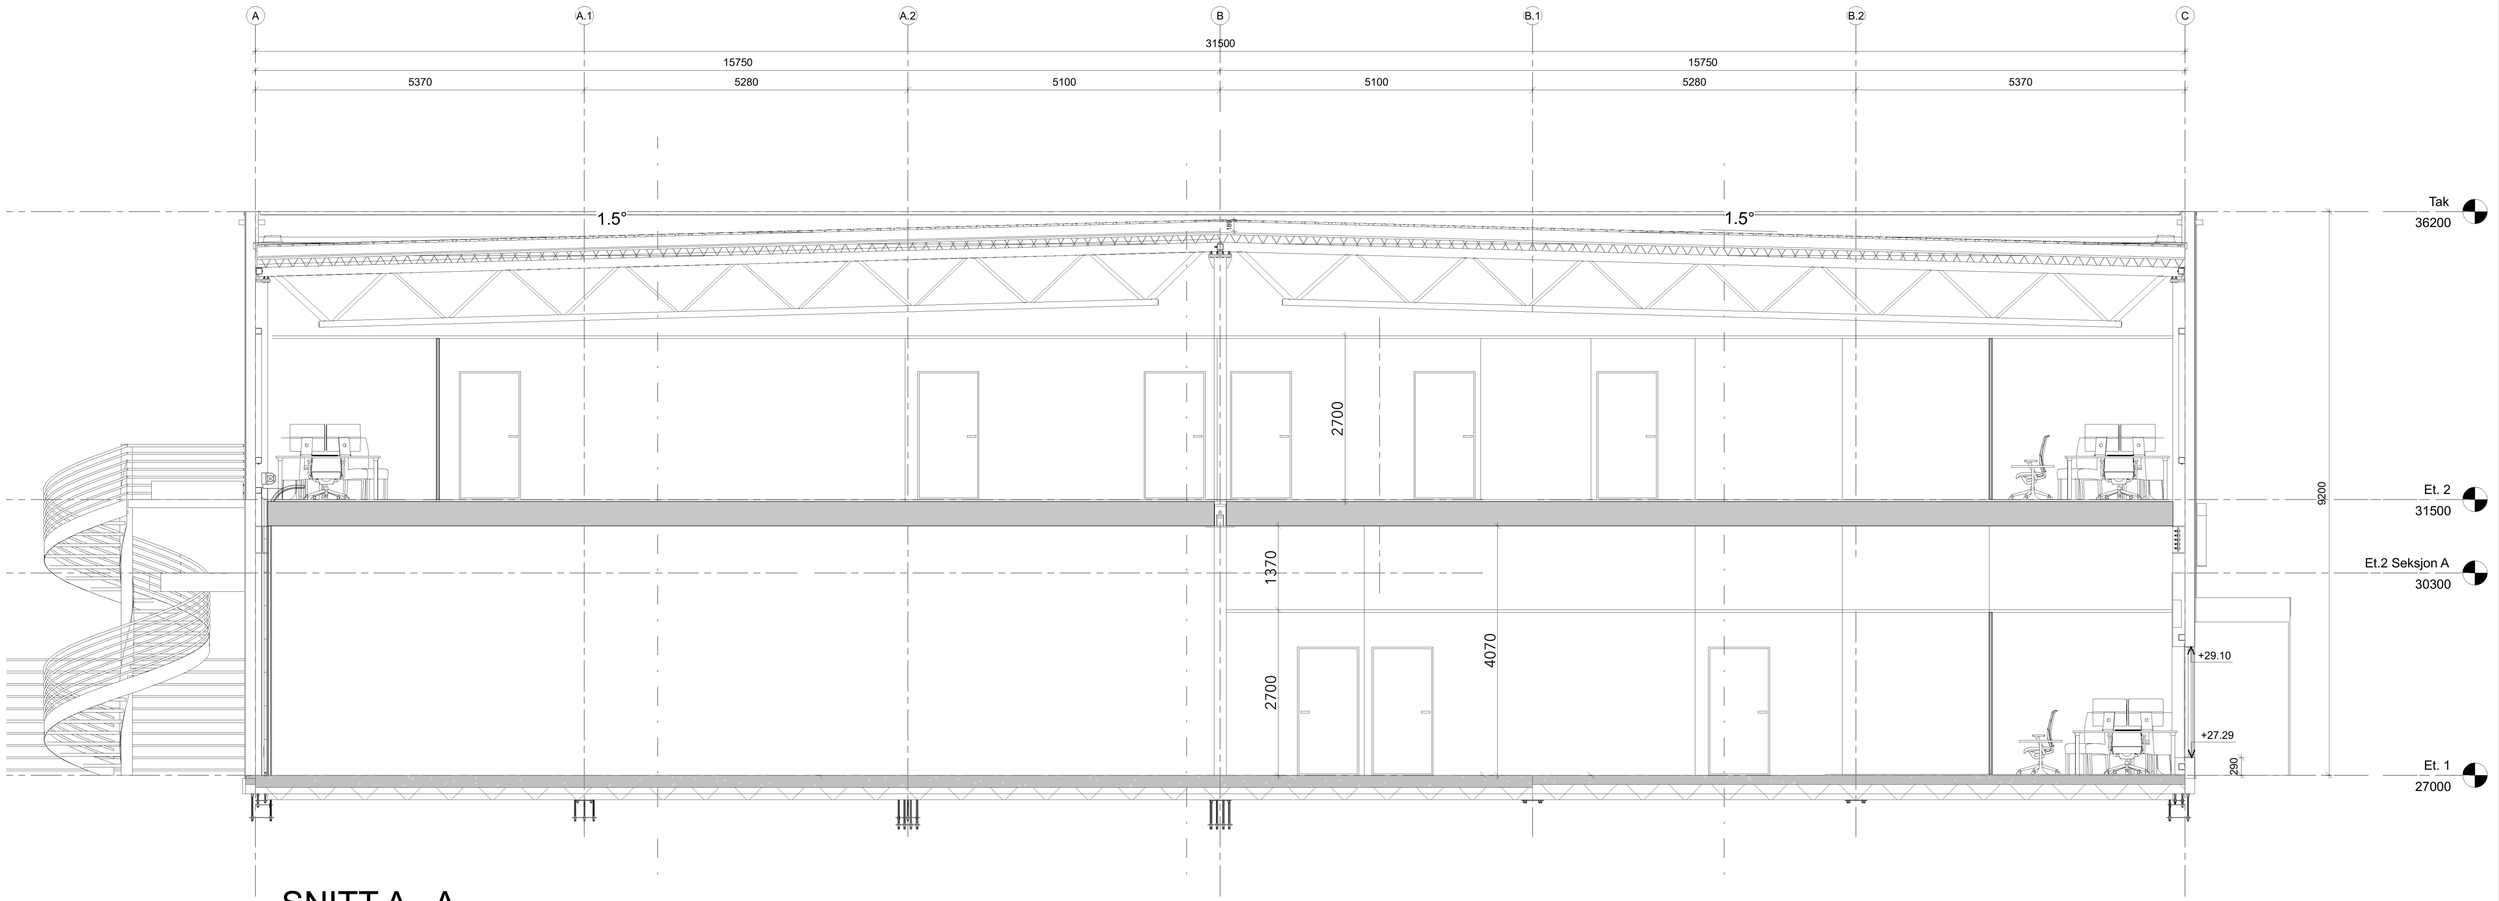

SNITT A - A

Rev	Tekst	Dato	Sign.
C	Ett-trinns søknad	22.12.2022	iea
B	Nabovarsel	03.11.2022	iea
A	Arbeidstilsynet	20.09.2022	sjh

ARKITEKT KONTORET
BREKKE HELGELAND BREKKE AS

NOREVEGEN 34
Norev. 34, 5542 Karmsund
Norheim 1b AS

Tegnet av:	Dato:	Gnr/Bnr	Målestokk:	
sjh	26.08.22	148/1048	1:100	A1

Snitt A -A

Tegningsnr.:
11537_301C