



FASADE VEST

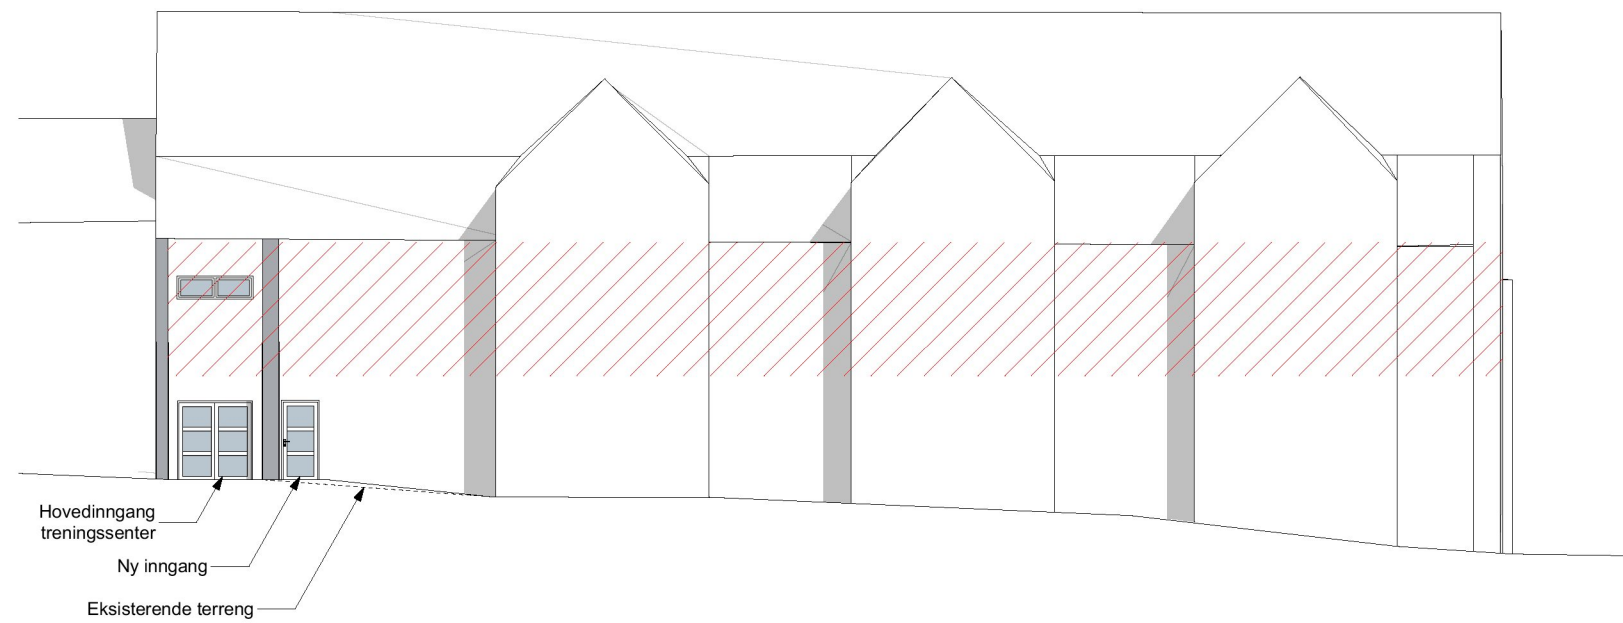

FASADE NORD

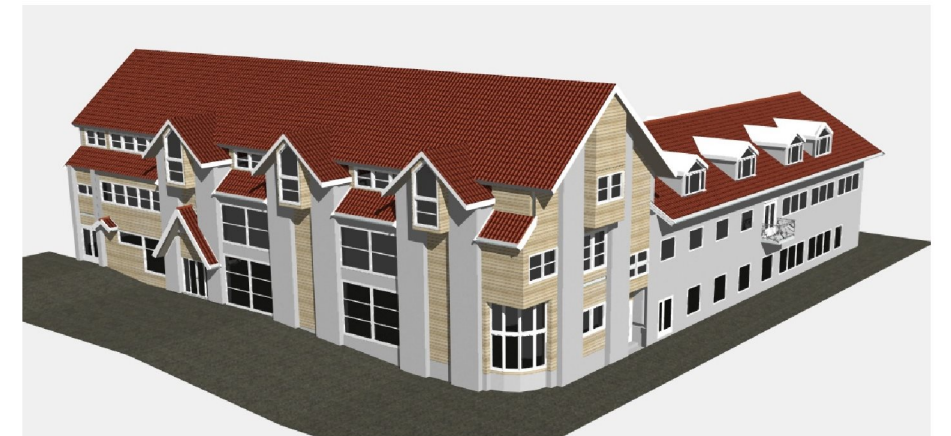

Kvala Arkitekter

Tiltakshaver: Rano Eiendom AS

Byggeplass: Karmsundsgata 9

Kommune: Karmøy Gnr.: 58 Bnr.: 188

Tegning: Fasade nord og vest

© Tegningen er beskyttet iht. lov om opphavsrett

Dato: 04.11.22

Tegn: GCS

Prosjekt: 1151022

Tegn.nr: 504

Mål: 1:200