




38/224

Dato: 07.10.2022

Målestokk: 1:1000

Koordinatsystem: UTM 32N

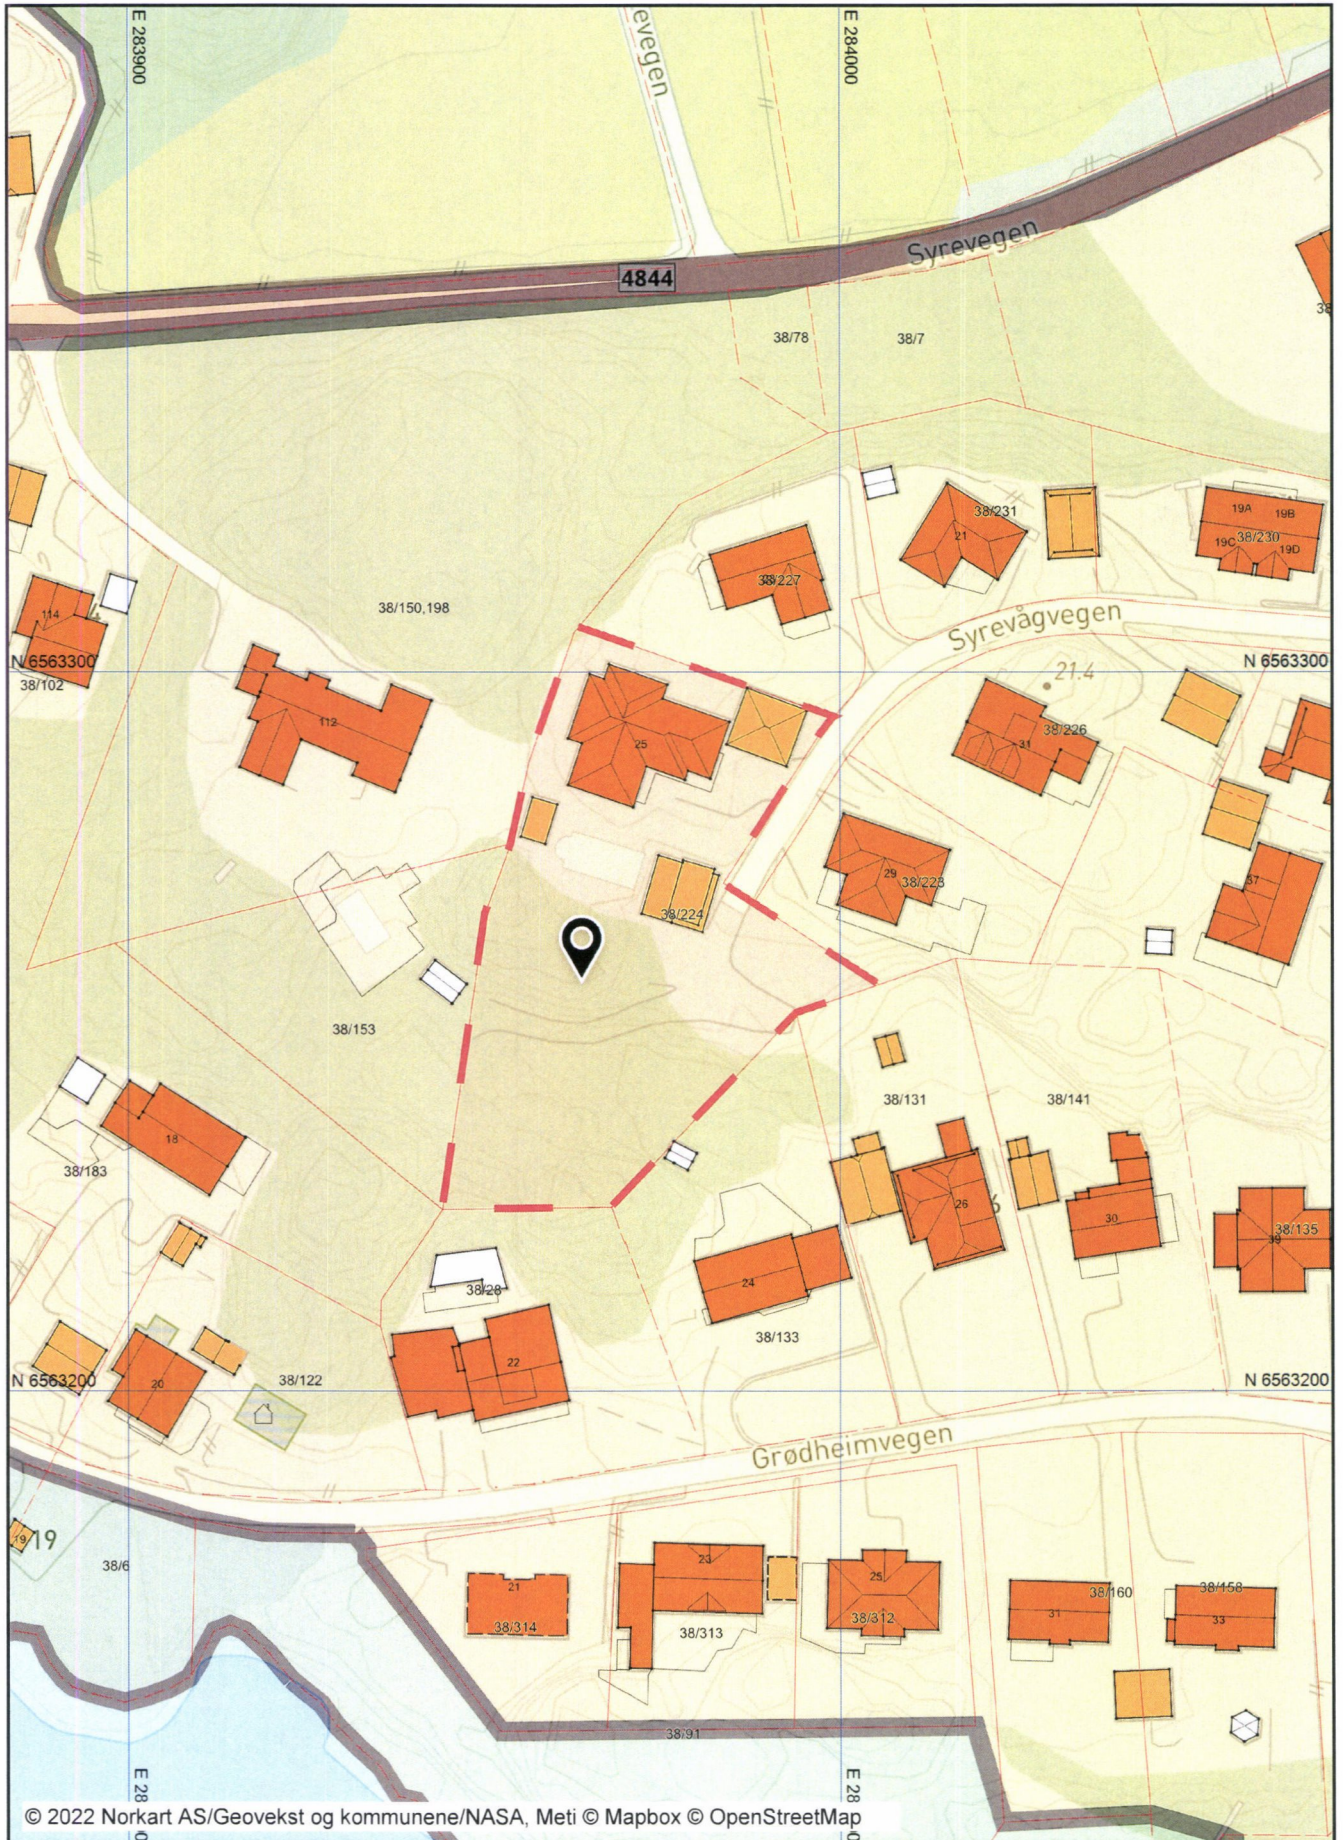








## Tegnforklaring

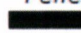


### Kommuneplan/Kommunedelplan PBL 2008

-  Angitthensyngrense
-  Angitthensynsone - Bevaring naturmiljø
-  Angitthensynsone - Bevaring kulturmiljø
-  Båndlegginggrense
-  Båndlegging etter andre lover - nåværende
-  Boligbebyggelse - nåværende
-  Sentrumsformål - nåværende
-  Tjenesteyting - nåværende
-  Andre typer bebyggelse - nåværende
-  Andre typer bebyggelse - fremtidig
-  Kombinert bebyggelse og anleggsformål - nåværende
-  Friområde - nåværende
-  LNFR-areal - nåværende
-  Bruk og vern av sjø og vassdrag med tilhørende strand
-  Småbåthavn - nåværende
-  Naturområde vann - nåværende
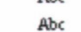
### Felles for kommuneplan PBL 1985 og 2008

-  Planområde
-  Grense for arealformål
-  Samleveg - nåværende
-  Gang-/sykkelveg - fremtidig
-  Turveg/turdrag - fremtidig
-  Påskrift område navn
-  Påskrift arealformål/arealbruk



### Eiendomsinformasjon


-  Eiendomsgrænse u 15 cm
-  Eiendomsgrænse o 15 cm
-  Gårds- og bruksnummer

### Bygninger

-  Bygningsdelelinje
-  Bygningsavgrensning tiltak
-  Grunnmur
-  Taksprang Bunn
-  Bygning - Boligbygg
-  Bygning - Andre bygg
-  Annen bygning
-  Bygning punkt
-  Takriss
-  Takoverbygg
-  Takoverbygg kant
-  Trapp inntil bygg, kant
-  Veranda
-  Bygningslinje
-  Taksprang
-  Mønelinje

### Adresser

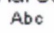-  Gateadresse
-  Adressepunkt tekst

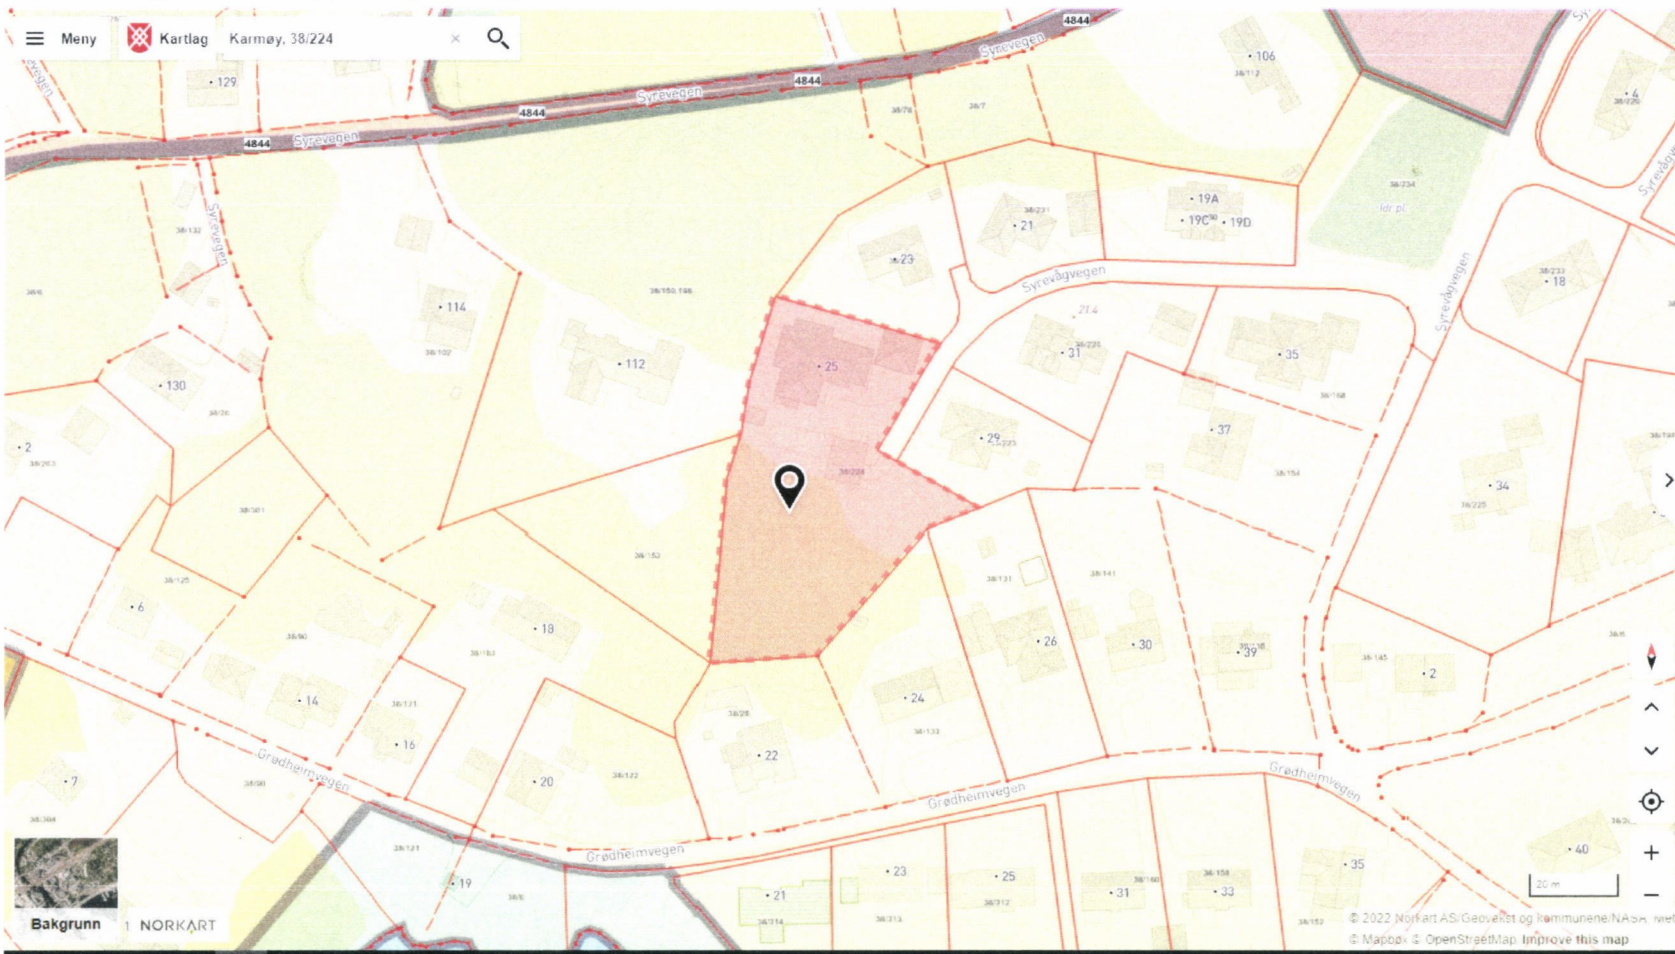

**38/224**  
Karmøy kommune

**Koordinat**  
59.15344°N 5.22161°Ø

**Høyde**  
15 m o.h

**Areal**  
2 865 m<sup>2</sup>

**Eiendomsnavn**

**Adresse**  
Syrevågvegen 25

**Del eiendom**

[f](#) [t](#) [g](#) [l](#)

**Kartlagsinfo for valgt punkt**

- Kommuneplan**
  - Arealformål**
    - Arealbruk Boligbebyggelse
    - Arealbrukstatus Nåværende
    - Planidentifikasjon 670
    - [Vis i kart](#) [Planarkiv](#)
  - Kommuneplan**
    - Planidentifikasjon 670
    - Plantype Kommuneplanens ar ealdel
    - Planstatus Endelig vedtatt areal plan


**Ikrafttredelsesdato** 16.06.2015


 38/224  
 Karmøy kommune

**Koordinat**   
 59,15344°N 5,22161°Ø

**Høyde** **Areal**  
 15 m.o.h. 2 865 m<sup>2</sup>
**Eiendomsnavn**
**Adresse**  
 Syrevågvegen 25

**Del eiendom**

**Kartlagsinfo for valgt punkt**
 **Kommuneplan** 
**Arealformål** 

Arealbruk Boligbebyggelse

Arealbrukstatus Nåværende

Planidentifikasjon 670

[Vis i kart](#) [Planarkiv](#)
**Kommuneplan** 

 Planidentifikasjon 670

 Plantype Kommuneplanens ar  
 ealdel

 Planstatus Endelig vedtatt areal  
 plan

Ikraftredelsesdato 16.06.2015

 Plannavn Kommuneplan 2014-  
 2023

[Vis i kart](#) [Planarkiv](#)


Bakgrunn NORKART

 20 m 



Karmøy kommune

Eiendom: 38/224  
Adresse: Syrevågvegen 25  
Utskriftsdato: 13.05.2021  
Målestokk: 1:1000

-  Eiendomsg: nøyaktig  
=<= 10 cm
-  Eiendomsg: moderat nøyaktig  
>10=<=30 cm
-  Eiendomsg: mindre nøyaktig  
>30=<=200 cm
-  Eiendomsg: mindre nøyaktig  
>200=<=500 cm
-  Eiendomsg: lite nøyaktig  
>=500 cm
-  Eiendomsg: usikker nøyaktighet
-  Hjelpeinje veikant
-  Eiendomsg: omvistet
-  Hjelpeinje punkt feste
-  Hjelpeinje vannskant
-  Hjelpeinje fktiv



UTM-32

## Situasjonskart



- 1) Det tas forbehold om feil i kartgrunnlaget
- 2) Ved utskrift fra PDF-fil kan målestokken bli unøyaktig