


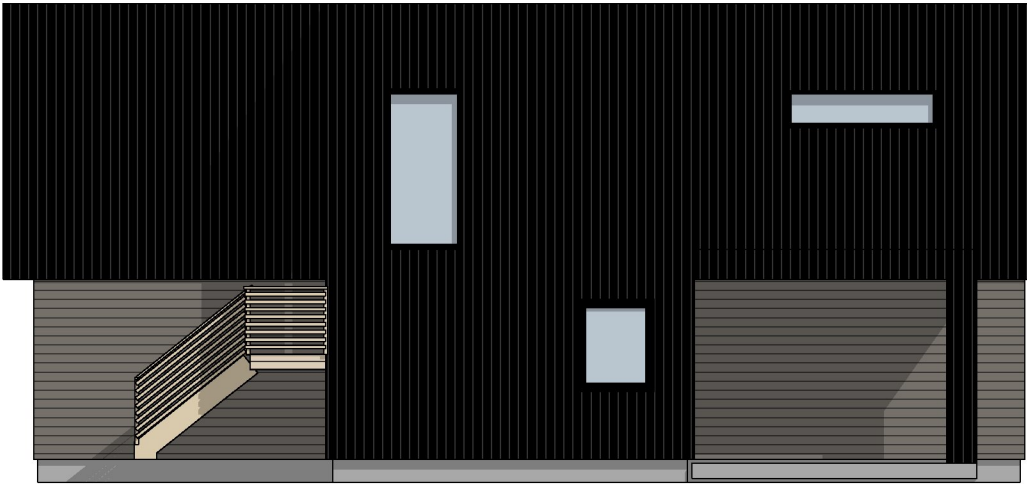


1:100 Fasade Vest



1:100 Fasade Sør



1:100 Fasade Øst

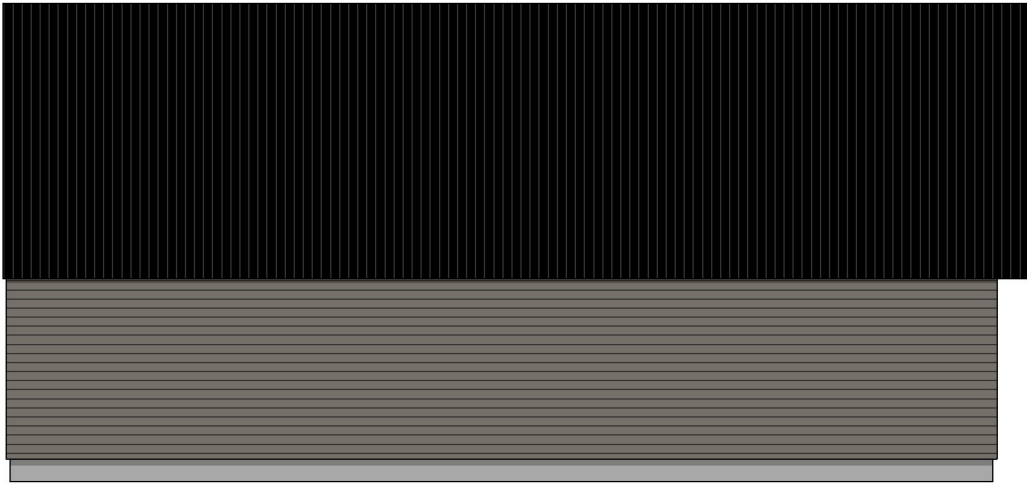

1:100 Fasade Nord

Prosjekt: Spanne - Hus A		Kontroll prosjekt:	
Sign.: MØ			
Tiltakshaver: Hus28 Prosjekt AS Norevegen 14 5542 Karmsund		Gnr./Bnr./Festnr.: 149/111	
Prosjekterende: Hus28 AS Norevegen 14 5542 Karmsund			
© Alle rettigheter tilhører utførende for prosjektering, kopiering eller bruk av disse tegningene er forbudt uten skriftlig samtykke		Dato: 09.11.21	
Tegning: Fasader		Målestokk: 1:100	
Tegningsnr.: A40-3		Rev.: .	