


0. Underetasje
1 : 100

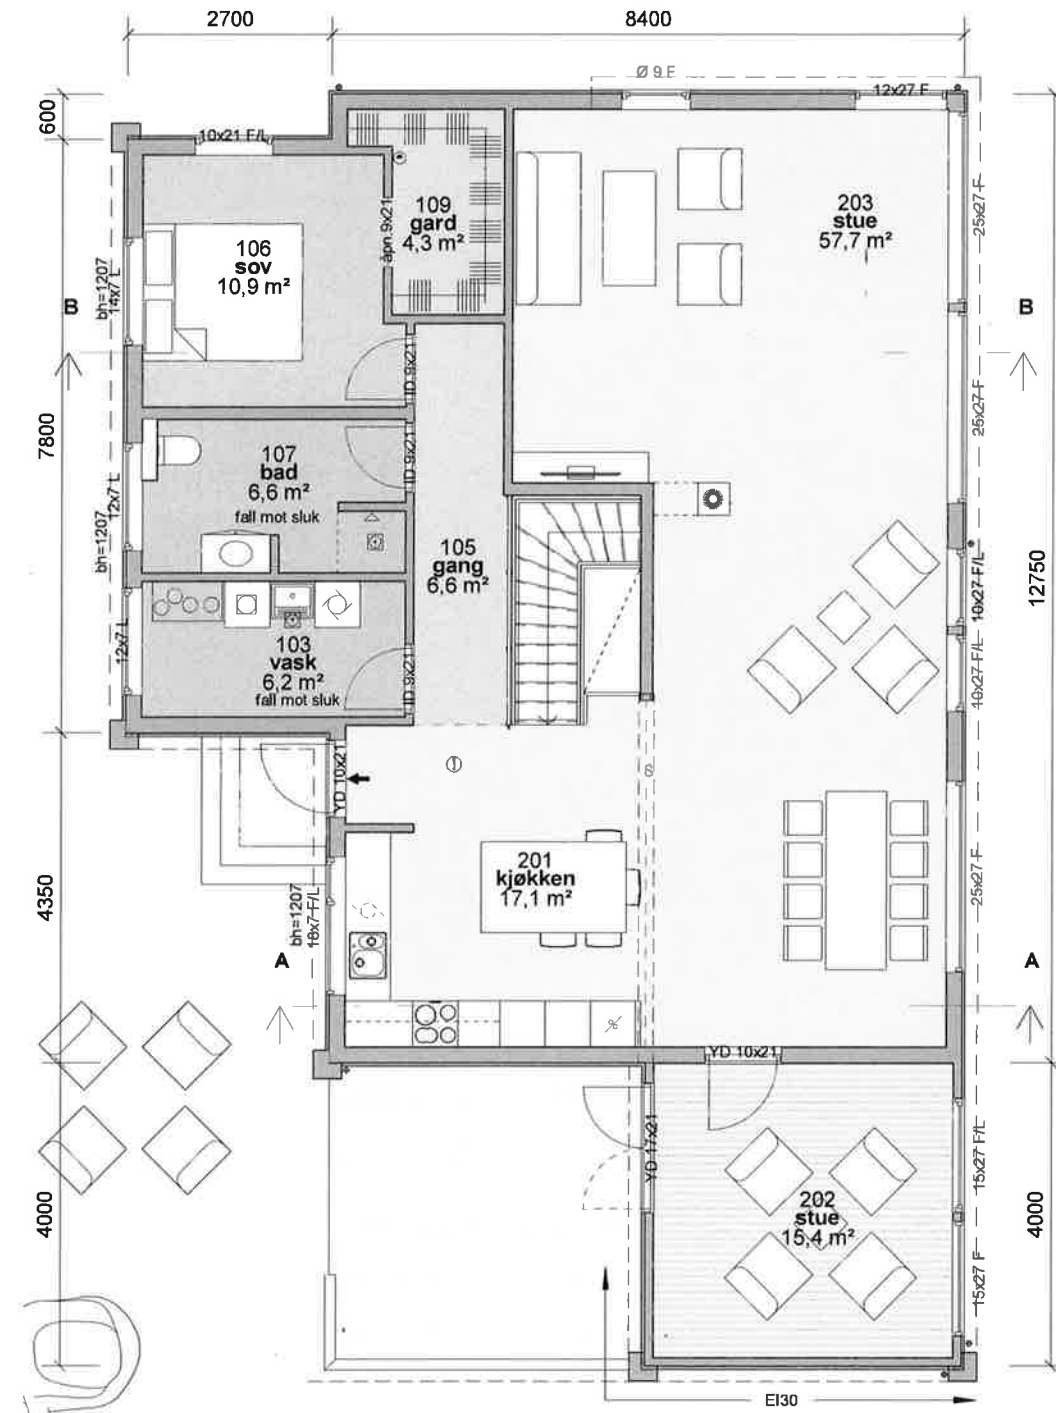

1. Etasje
1 : 100

D	Korr.iht.mail/skisse	ib	HHKA	05.12.22
C	Just.iht.majl/tlf	ib	HHKA	02.09.22
B	Rev.iht.skisse/mail	ib	HHKA	01.09.22
A	Rev.iht.mail/skisse	ib	HHKA	04.02.22
Rev.	Revisjonen gjelder	Utført	Kontr.	Dato

Maylinda & Thomas Duff		Målestokk	Dato	27.01.22
Enebolig med garasje		5/661	Tegnet	ib
Slettavikvegen, Veavågen		Karmøy kommune	Kontr.	HHKA
 Hellvik Hus Teknologi og Produksjon AS Jærveien 1250, 4375 Hellvik 51 46 16 00 post@hellvikhus.no www.hellvikhus.no		Prosjekt status	Rev.	D
A-04		Prosjekt nr.	Original	Panorama
Plan				