

D-4



Karmøy kommune


Eiendom: 3/656

Adresse: Steinarskogen 37

Utskriftsdato: 05.12.2022

Målestokk: 1:500

Reguleringsplankart

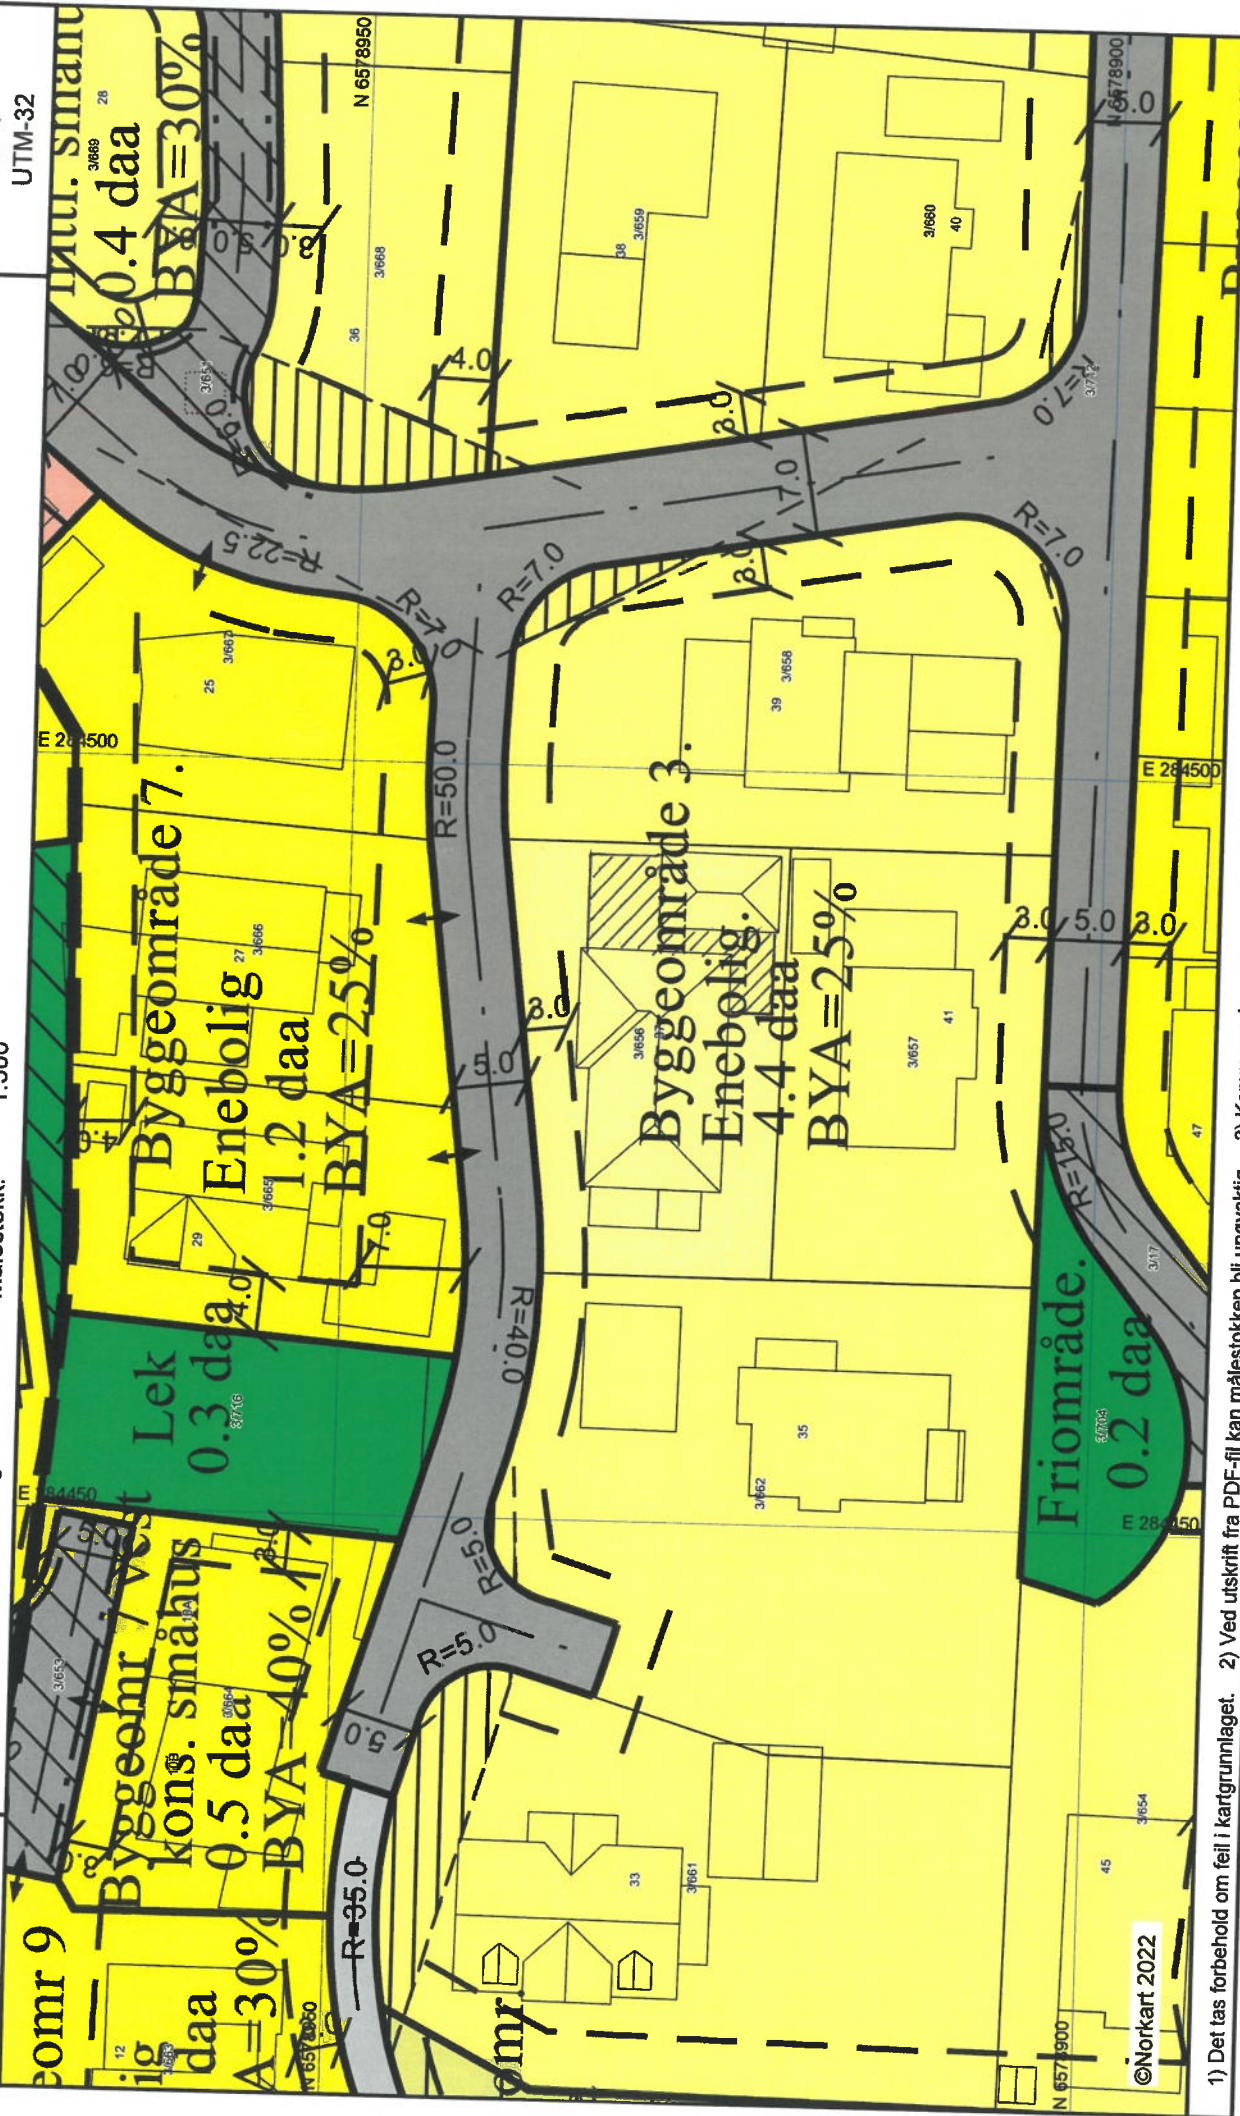

©Norkart 2022

1) Det tas forbehold om feil i kartgrunnlaget. 2) Ved utskrift fra PDF-fil kan målestokken bli unøyaktig. 3) Kommuneplanen er laget for små målestokker og kan være unøyaktig hvis man zoomer mye inn i planen.