


D-5

# Situasjonskart

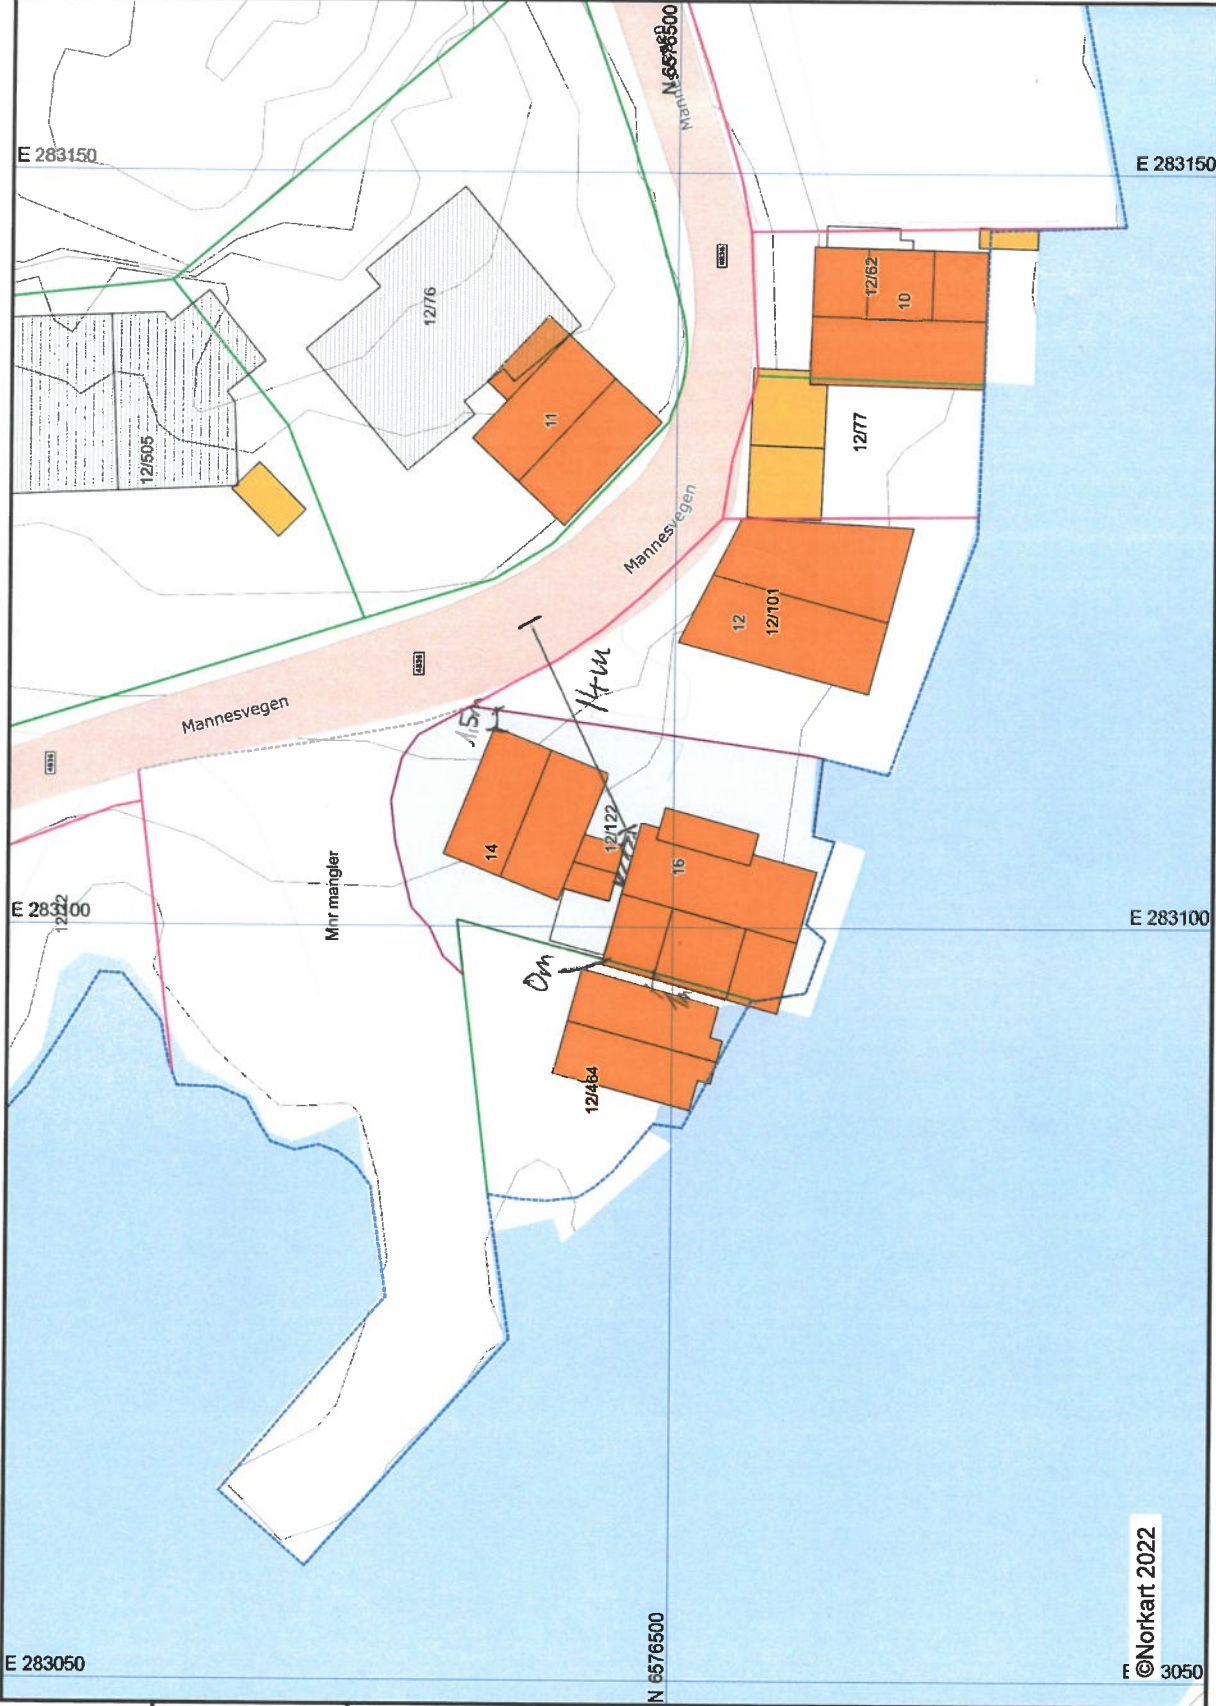

©Norkart 2022



Karmøy kommune

Eiendom: 12/122  
 Adresse: Mannesvegen 14  
 Utskriftsdato: 18.11.2022  
 Målestokk: 1:500

- Eiendomsgr. nøyaktig ≤ 10 cm
- Eiendomsgr. middels nøyaktig >10 ≤ 30 cm
- Eiendomsgr. mindre nøyaktig >30 ≤ 200 cm
- Eiendomsgr. mindre nøyaktig >200 ≤ 500 cm
- Eiendomsgr. lite nøyaktig >500 cm
- Eiendomsgr. uvis nøyaktighet
- - - Hjelpeinje veikant
- - - Eiendomsgr. omrisset
- - - Hjelpeinje punktstese
- - - Hjelpeinje vannkant
- - - Hjelpeinje flidiv



UTM-32

1) Det tas forbehold om feil i kartgrunnlaget  
 2) Ved utskrift fra PDF-fil kan målestokken bli unøyaktig