


Hovedplan

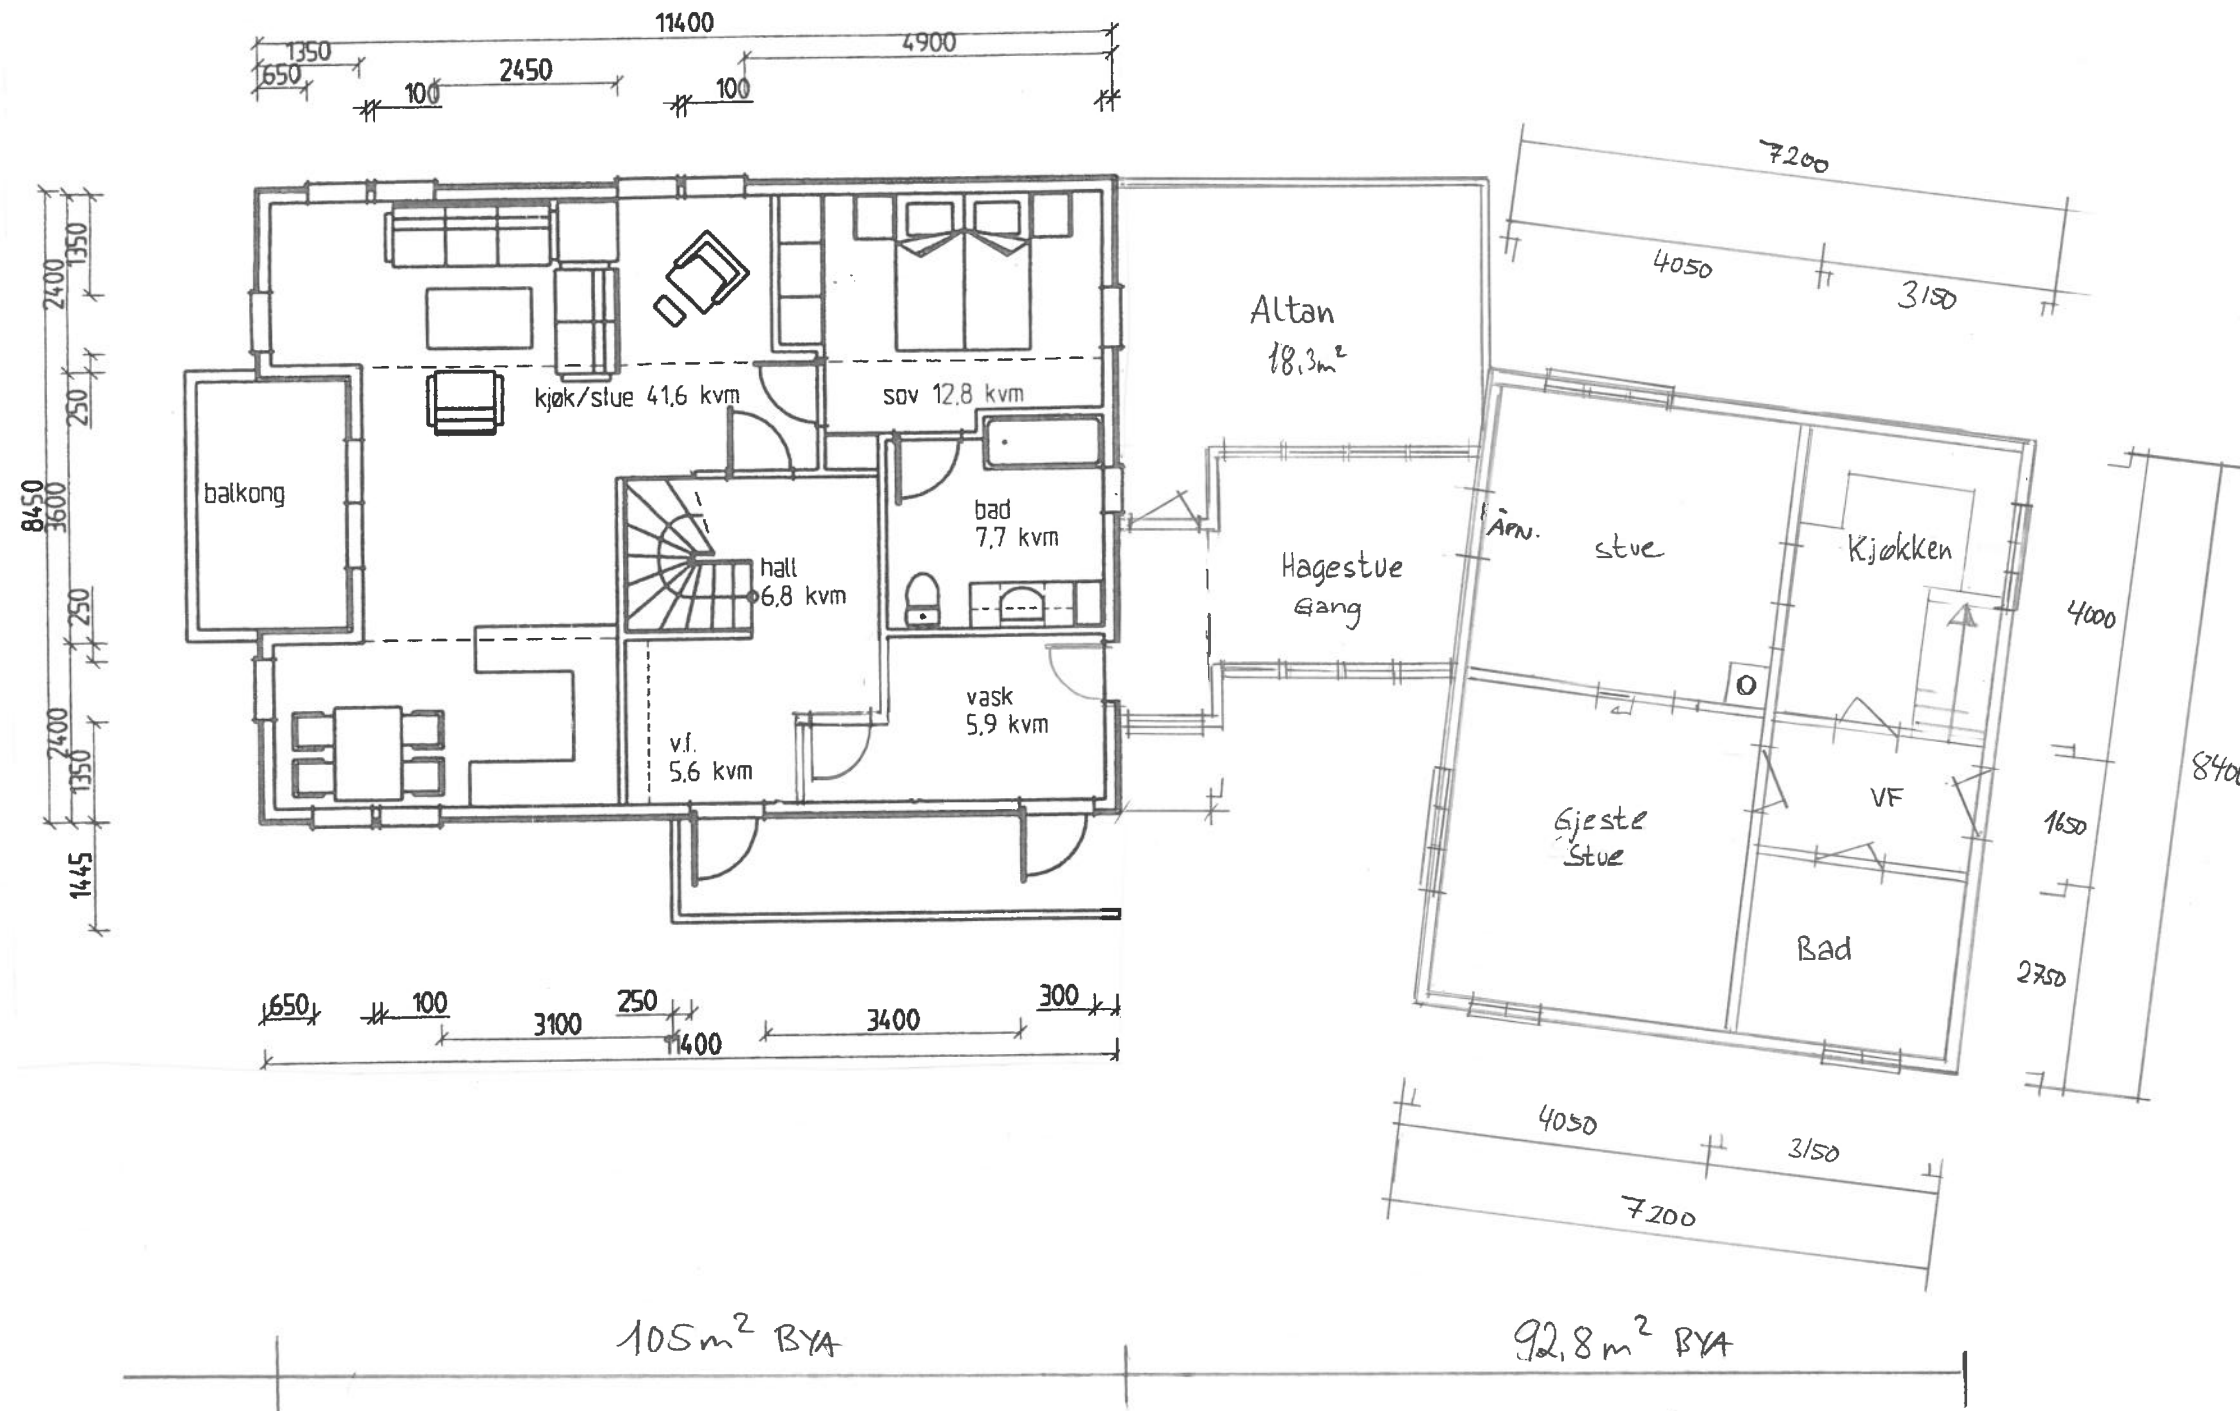

BYA- bebygd areal = 197,8m²

BTA- bruttoareal 1. etg. = 150,9m²

BTA- bruttoareal 2. etg. = 102,3m²

Sum = 253,2m²

(+Sjøbod)

BRA- bruksareal 1. etg. = 172m²

BRA- bruksareal 2. etg. = —

Sum = 172m²

(+Sjøbod - grunnplan)

Dato	Konst/Tegnet	Godkjent	Målestokk	Gnr:	12
21.11.22			1:100	Bnr:	122
FAM. TORGERSEN					BOLIG
MANNESV. 16 4275 SÆVEL.					
Tegn. nr. 1			PLAN		